
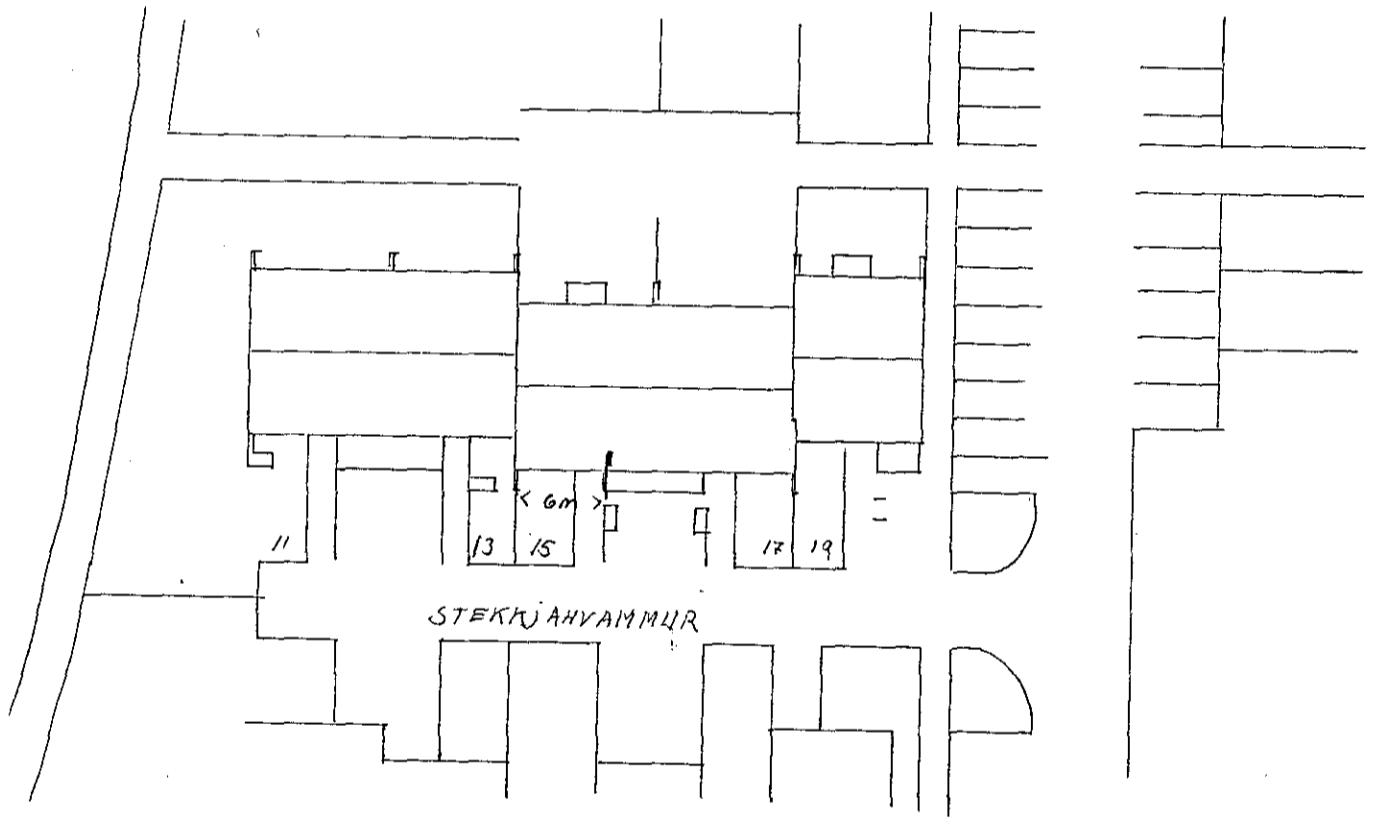
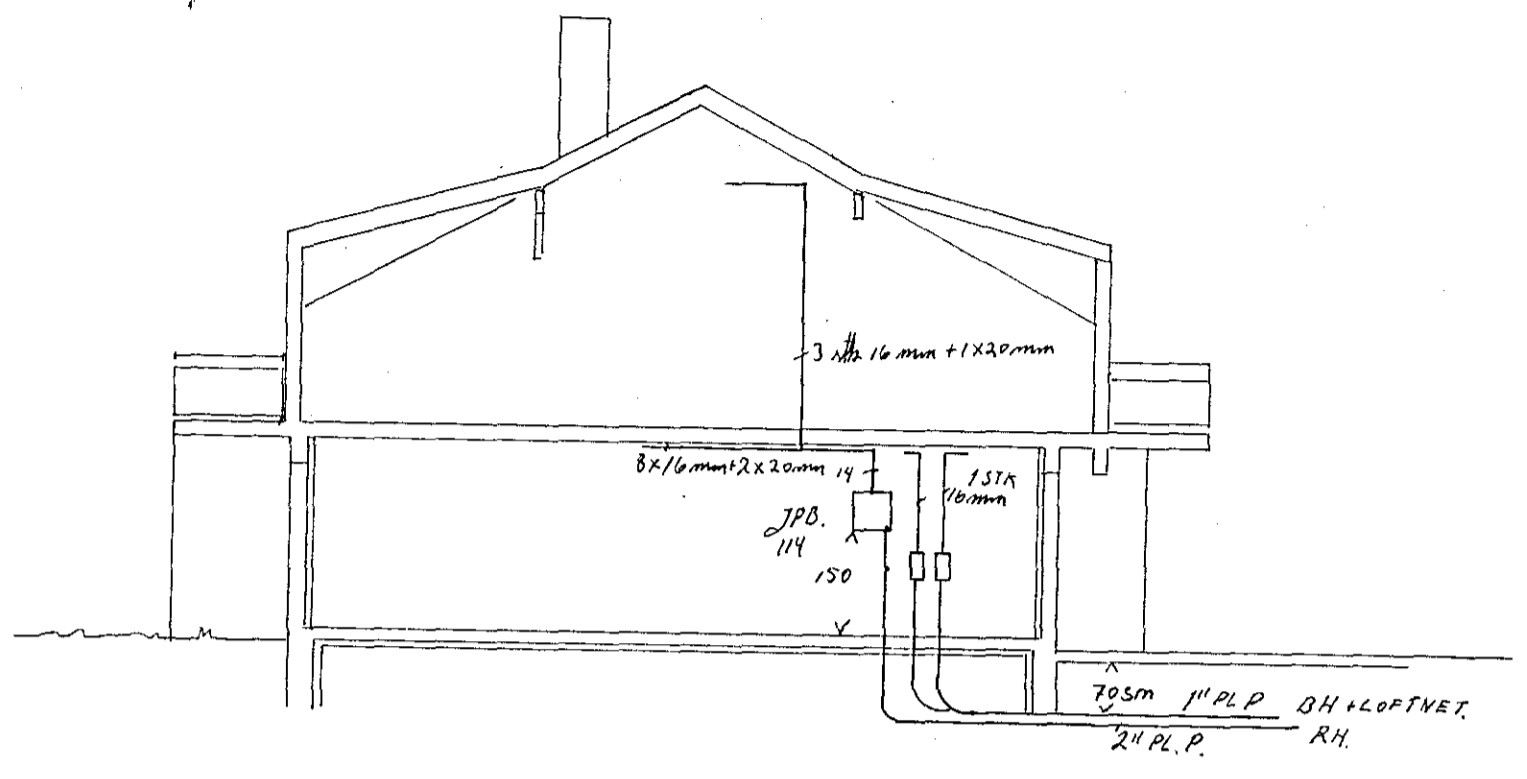


Húsvæita nr. 517 Teikning nr. 2082
 Samþykkt þ. 11.10.1982
 f.h. RAÞVEITU HAFNAFJARDAR
Albert Guðm. Þsson
 Eftirlitsmaður rannagna

Inntök samþykkt 5.11.1982
 f.h. RAÞVEITU HAFNAFJARDAR
Albert Guðm. Þsson

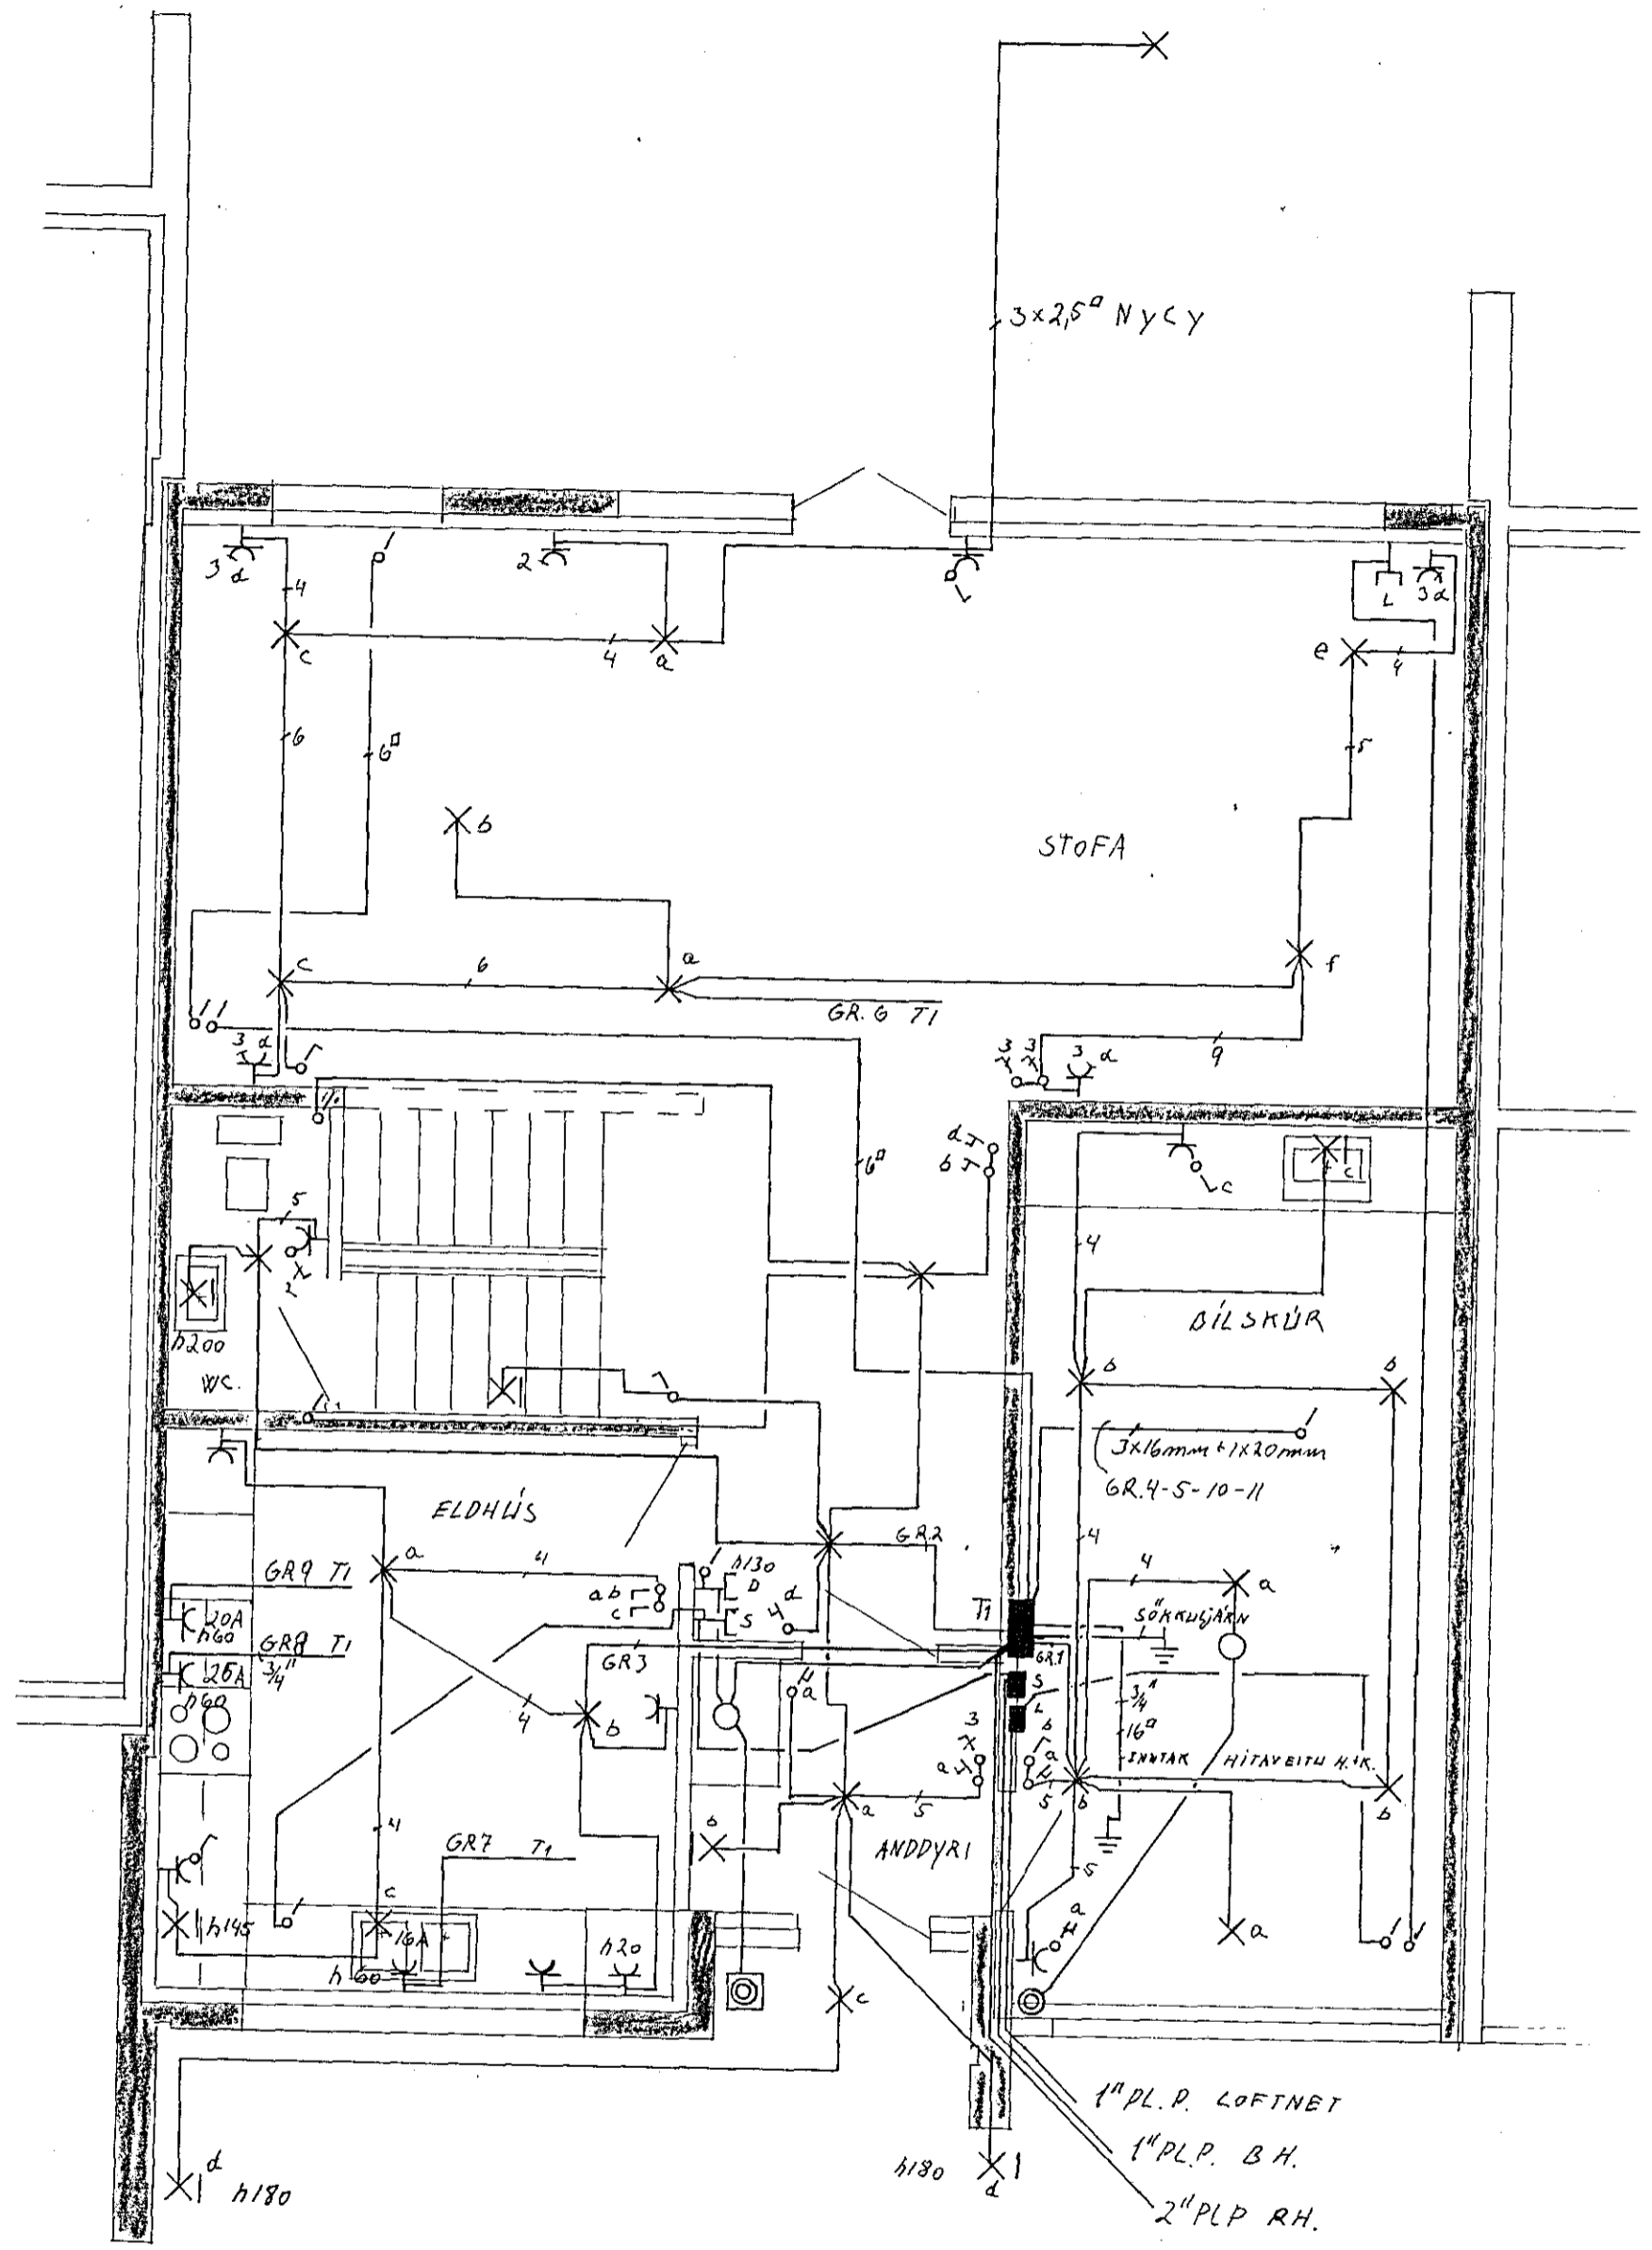

2080

Bráinn Ingólfsson Bollaferðum 93. Seljarnarvesi 518300	
STEKKJAHVAMMUR 15 HAFNAFIRÐI	
BLAD 1 AF 2	RAFLÖGN SNIÐ
MÁL 1:50 1:100 1:500	AFSTÖÐUMYND
NO 19	
T. HÆÐ	
SELJARNARVES 1.9.1982	