
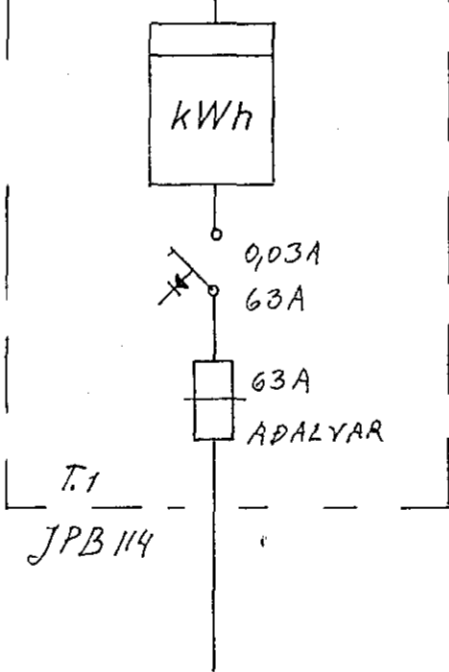


GR.	Wiring Specification	Room / Fixture
1	10A 3x1,5 ^a 16mm 0,11	DYRASÍMI
2	11	BILSKUR
3	11	ANDDYRI STIGAGANGUR
4	11	ELDHÚS
5	11	HERB. BAD PYOTTAHÚS UPPI
6	11	SKALI HJÓNAHERBERGI
7	16A 11	STOFA
8	25A 3x4 ^a 20mm 0,11	UPPPYOTTAVÉL
9	20A 3x2,5 ^a 20mm 0,11	ELDAVÉL
10	20A 11	OPN
11	16A 3x1,5 ^a 16mm 0,11	ÞURKARI
		ÞYOTTAVÉL

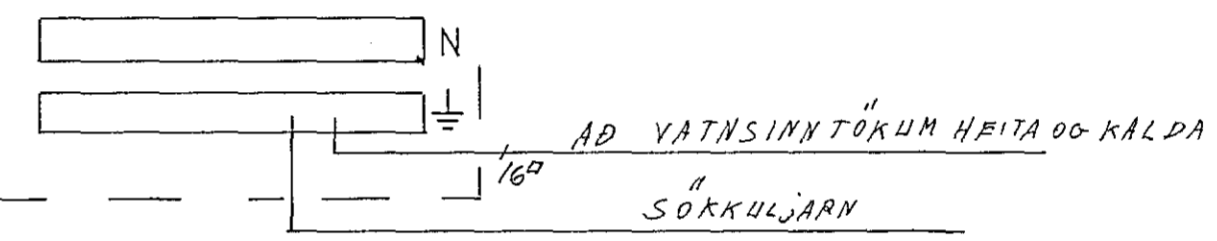

SKÝRINGAR

- HÆÐ ROFA SE 110 SM. FRÁ ÍLÖGÐU GÖLFU
- HÆÐ TENGLA SE 20 SM. — " —
- HÆÐ TENGLA Í ELDHÚSI, PYOTTAHÚSI, BILSKUR, GÆMSU SE 110
- PIÐUR SEU 16 MM OG VIR 3X1,5^a
- MÁLSTRAUMUR ROFA OG TENGLA SE 10A
- S = SIMI D = DYRASÍMI L = LOFTNET K = KALLKERFI
- NÁKVÆM STAÐSETNING MILLIVEGGJA
- ÁKVÆÐAST AF MÁLSETTRI HÚSATEIKNINGU

NEMA ANNARS
SEGETID

Gráinn Ingólfsson Bollagötu 43 Selfoss 518306

STECKJAHVAMMUR 15 HAFNAFIRÐI

BLAÐ 2 AF 2	RAFLÖGN EFRI HÆÐ TAFLA
MÁL 1:50	
NO 18	
2. HÆÐ	

SELTJARNARNES 1. 9. 1982.