## AFSTÖÐUMYND M:1:500

## SNIÐ M:1:100

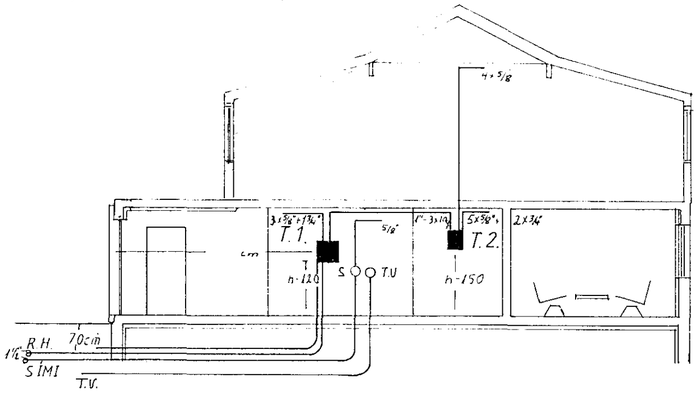


## EINLÍNUMYND T. 1

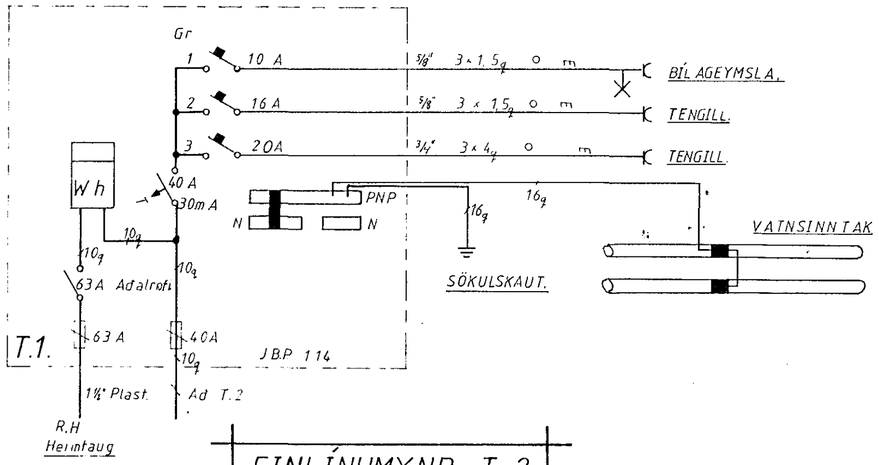


## EINLÍNUMYND T. 2

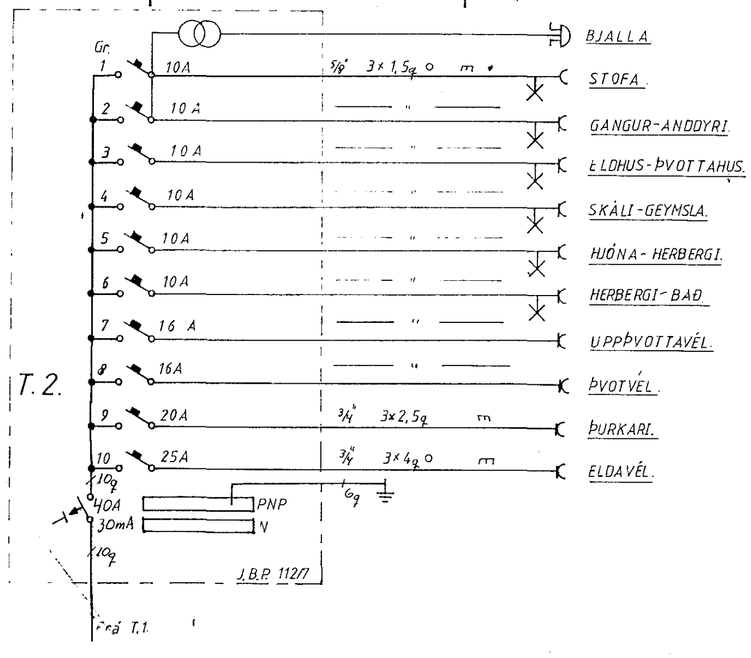


### SKÝRINGAR

Nema annað sé getið.

Gefin hæðarmál eru gefin í sm. frá fullfrágengnumgólfi.
Hæð rofa er 110 sm. og rofa með tengli er 110 sm.
Hæð tengla í eldhúsi, þvottahúsi, bílageymslu og geymslu er 110 sm.
Aðrir tenglar eru í 20 sm. hæð og þar á meðal sími og loftnetstenglar.
S-sími, TV-loftnet, D-dyrabjalla.
Pípur eru 5/8" og ídregnar 3x1,5 mm².
Málstraumur rafbúnaðar er 10 A.
Allar lagnir skulu vera samkvæmt reglum Rafmagnseftirlits Ríkisins.
Jarðtengja skal bað, sturtubotna og vatnsinntak samkvæmt 338 grein reglugerðar um raforkuvirki.

| | |
|---|---|
| Stekkjarhvammur 7. Hafnarfirði. | M: 1:100 - 1:500 |
| Lárus E Eiríksson Bugðutangi 9. Mosf. sv. | Bl 2 Af 2 |
| Sími - 66109 | 23-5-1982 |
| | Lárus E Eiríksson |