
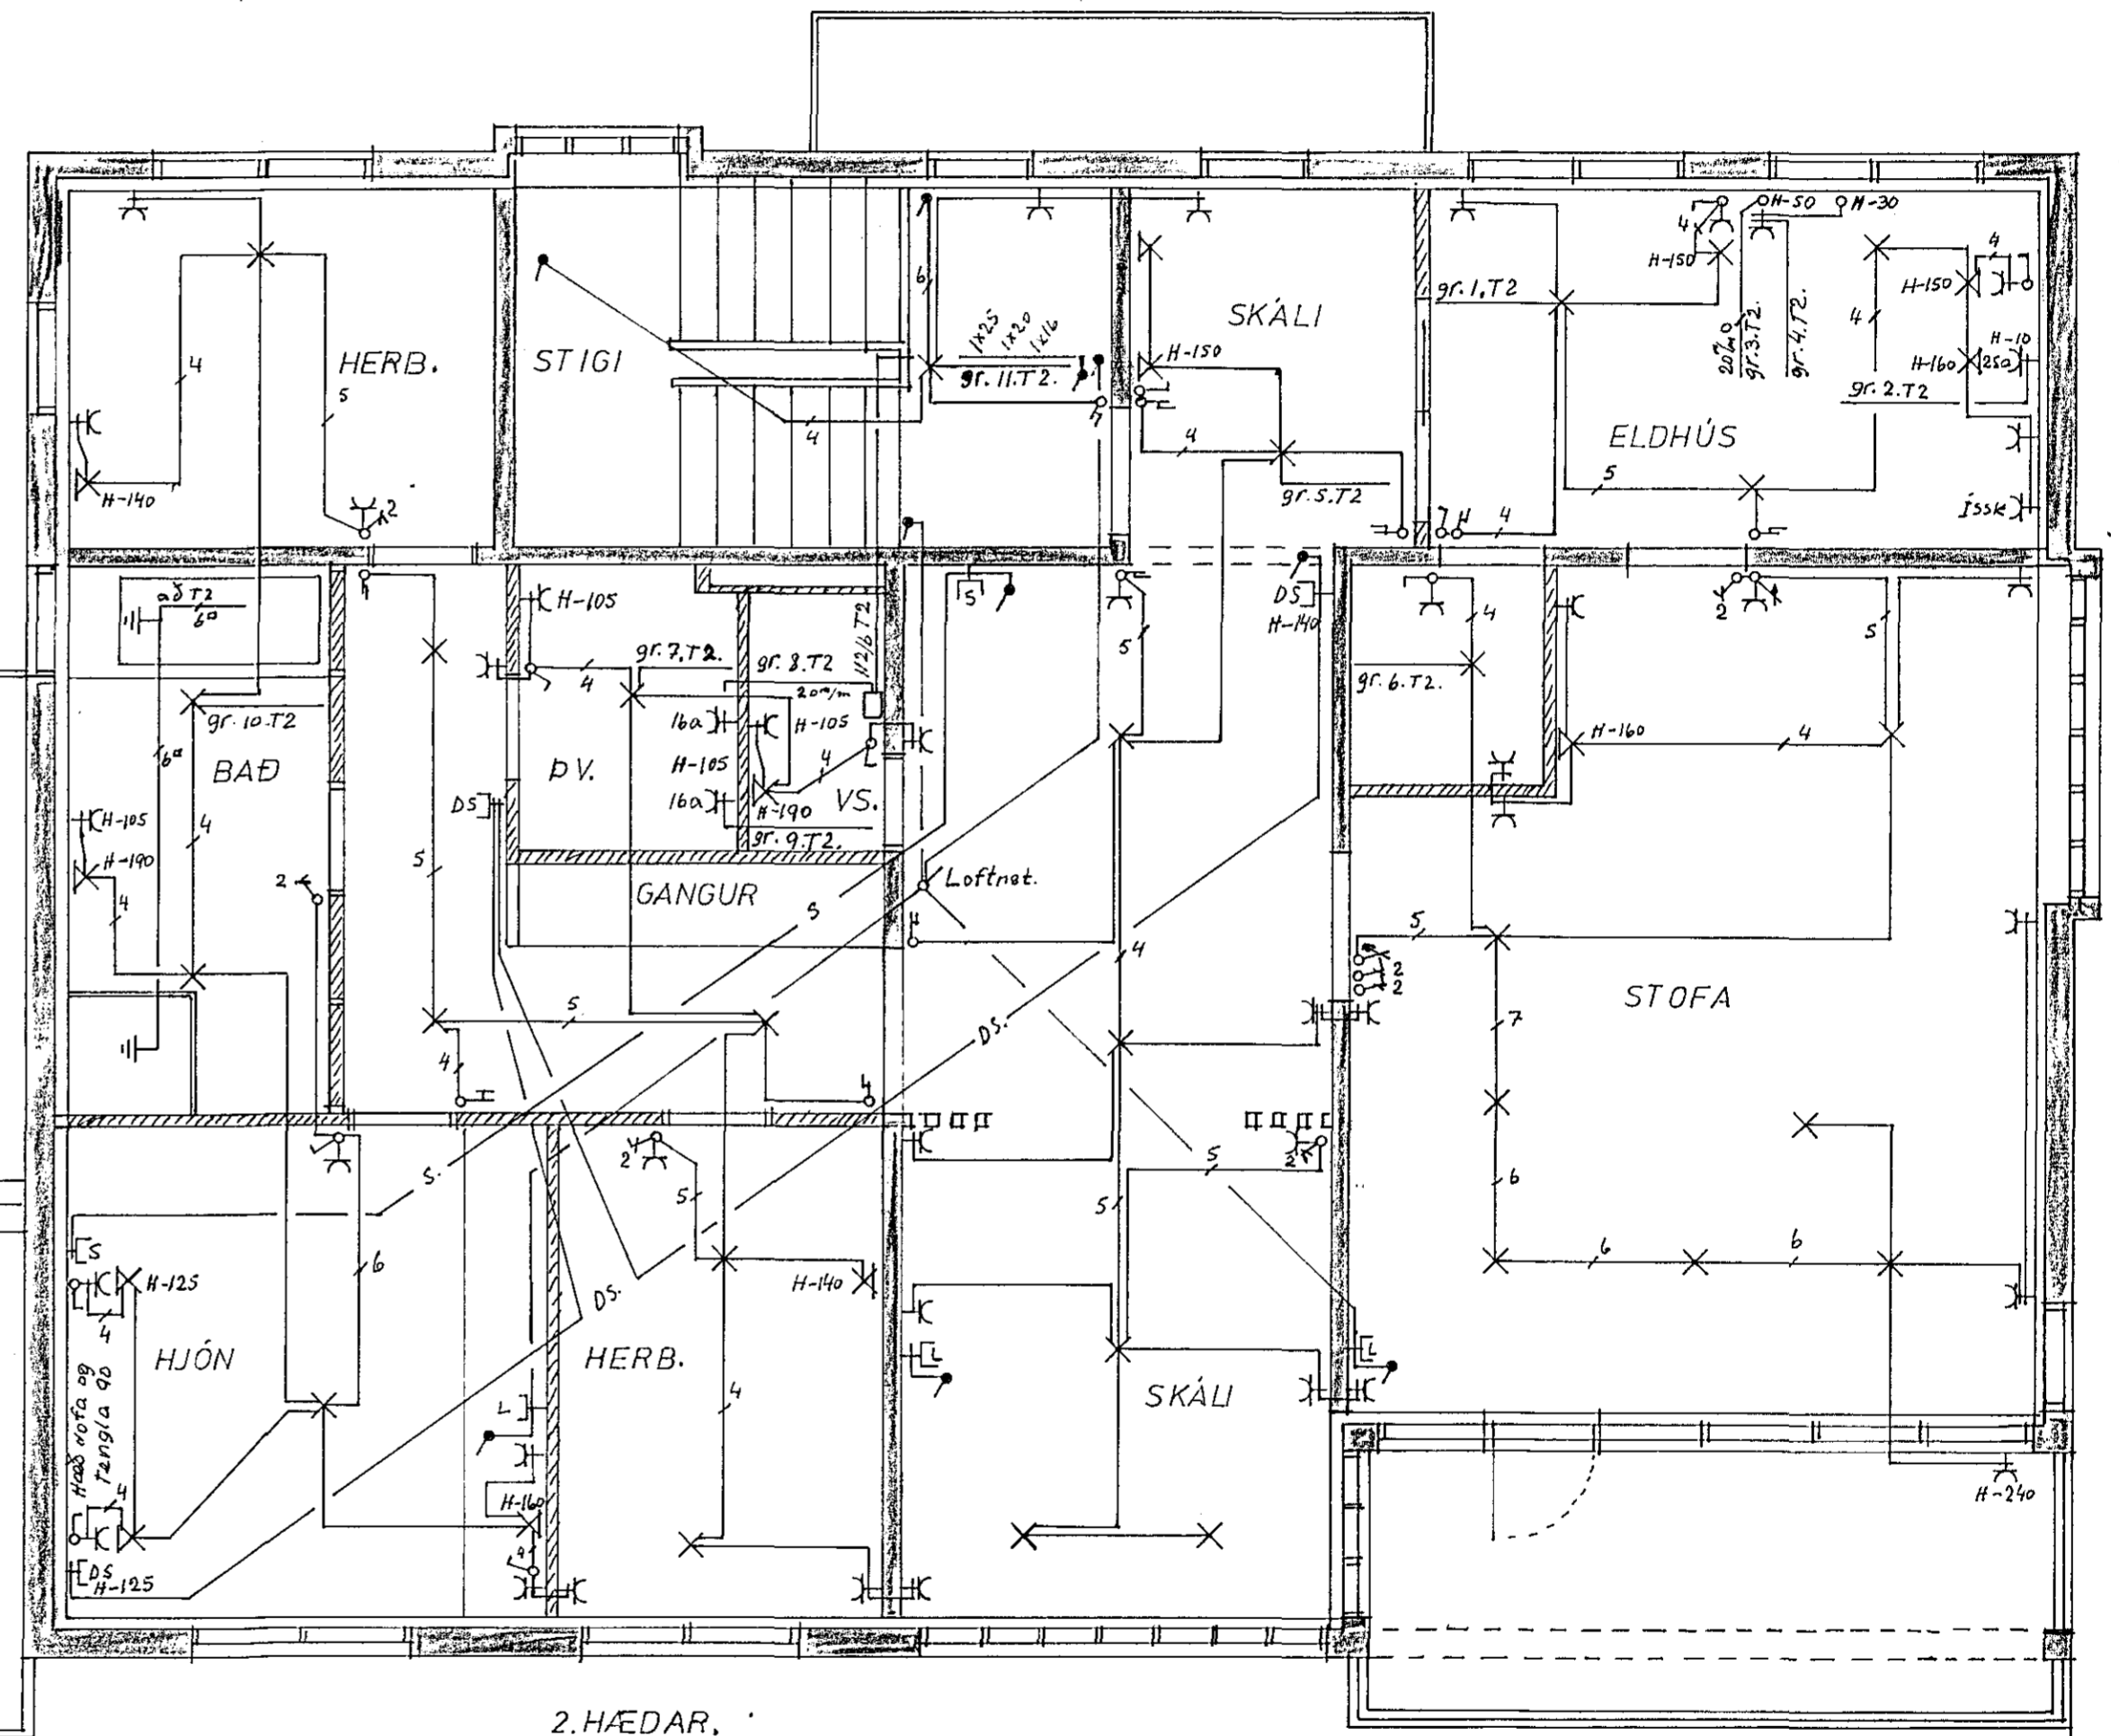
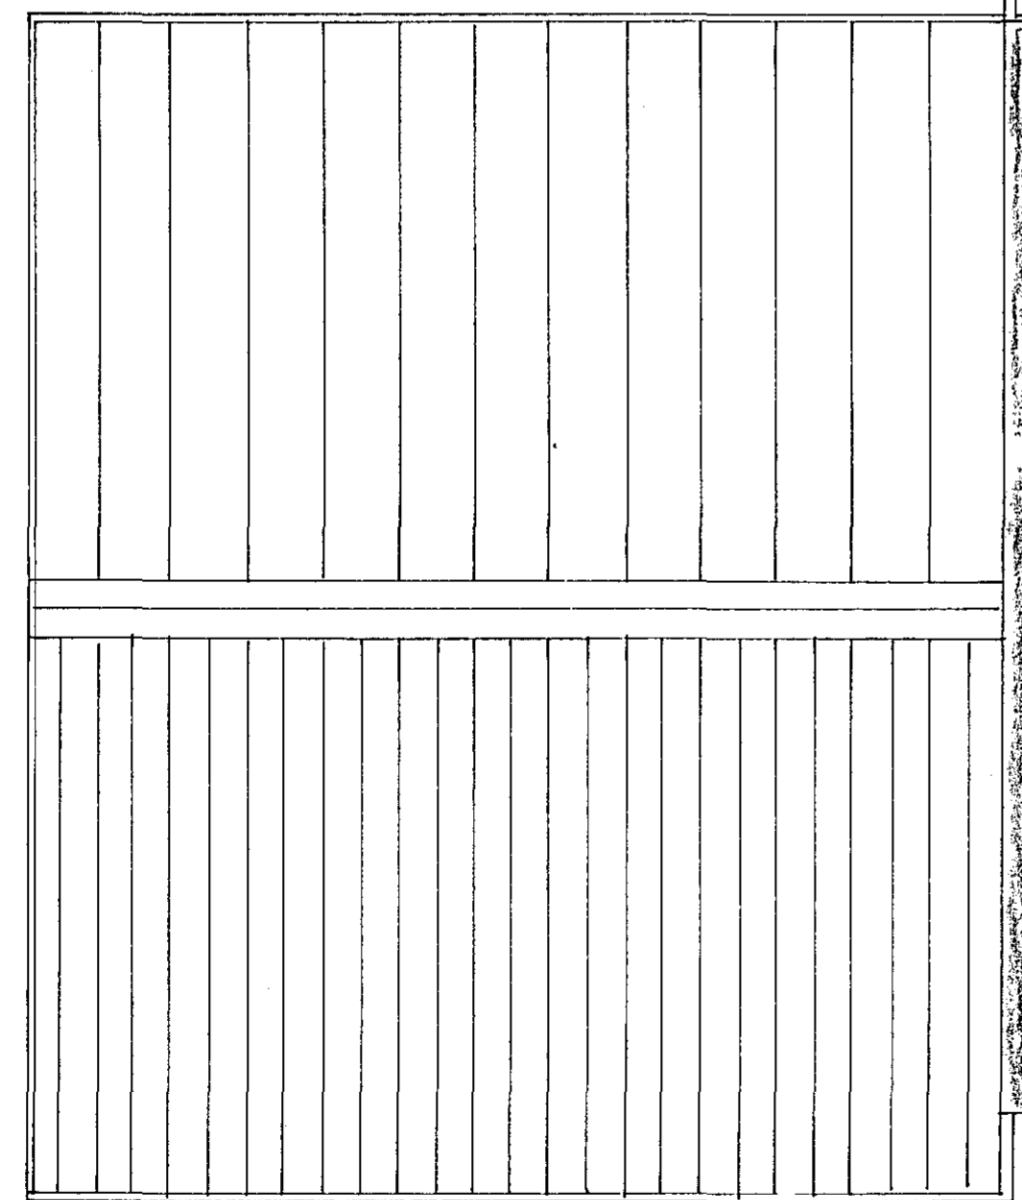
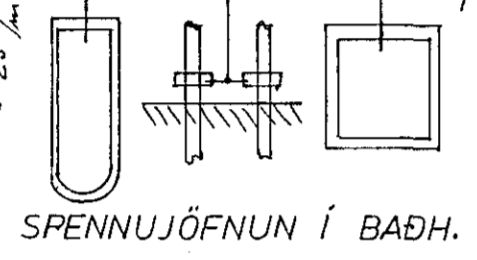


SUDURGATA 80 HAFNARFIRÐI.

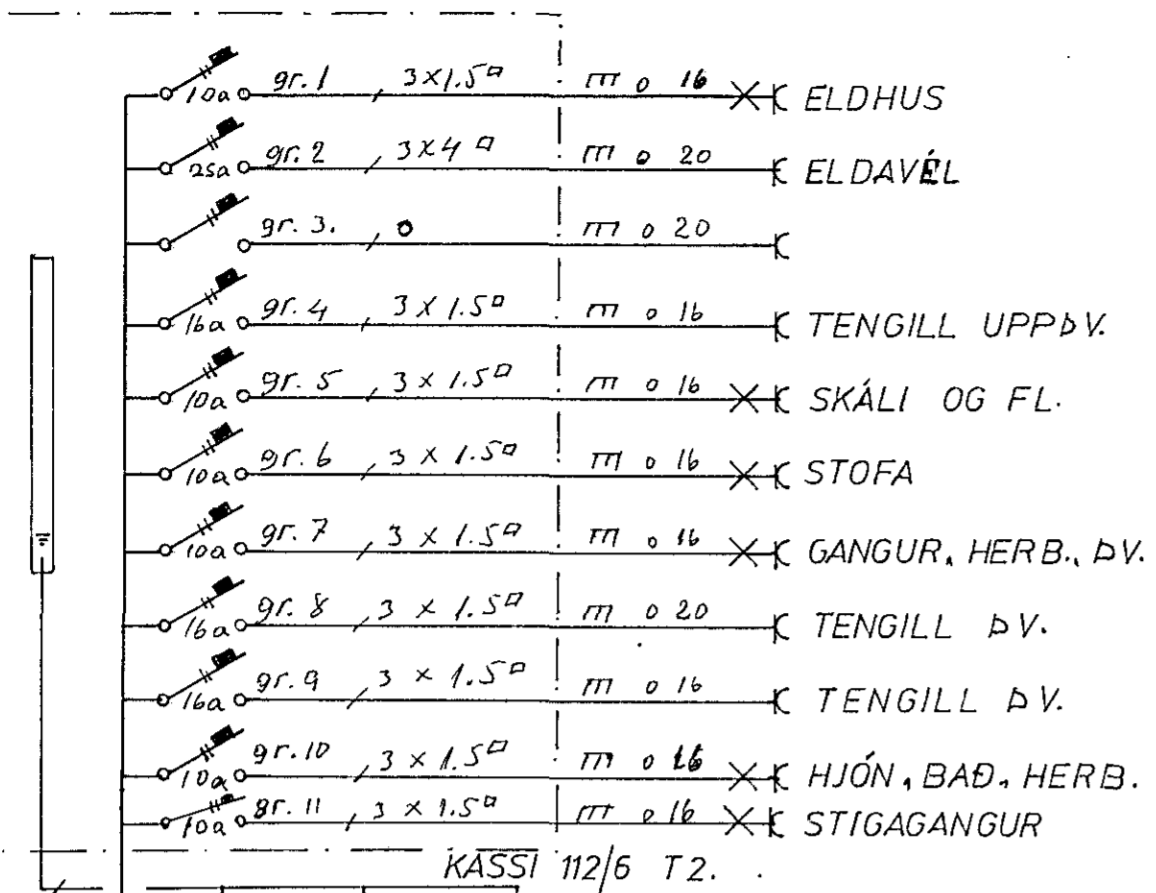

RAFTÆKJAVINNUSTOFA ÁSTVALDS JÓNSSONAR S.F.
 STIGAHlíÐ 37 REYKJAVÍK. SíMI 35158.
 SUDURGATA 80
 RAFLÖGN OG SíMI
 GRUNNMYND 2.HÆÐAR, EINLÍNUMYND
 AF TÖFLU.

H Á.J. T Á.J. Y Á.J.
 M 1:50
 Teikn 003
 nr. 1981 bl. 3 af 4
 Dags. Ágúst 1981
 Þorbjaldur Þorsteinsson