


Húsvæita nr. 747 Teikning nr. 2041  
 Samþykkt þ. 1-6 1982  
 f.h. RAÞVEITU HAFNARÞJARDAR  
*Jens Guðsson*  
 Eftirlitsmaður raflagna

Inntak samþykkt 27.5. 1982  
 f.h. RAÞVEITU HAFNARÞJARDAR  
*Pállent Árnóttsson*

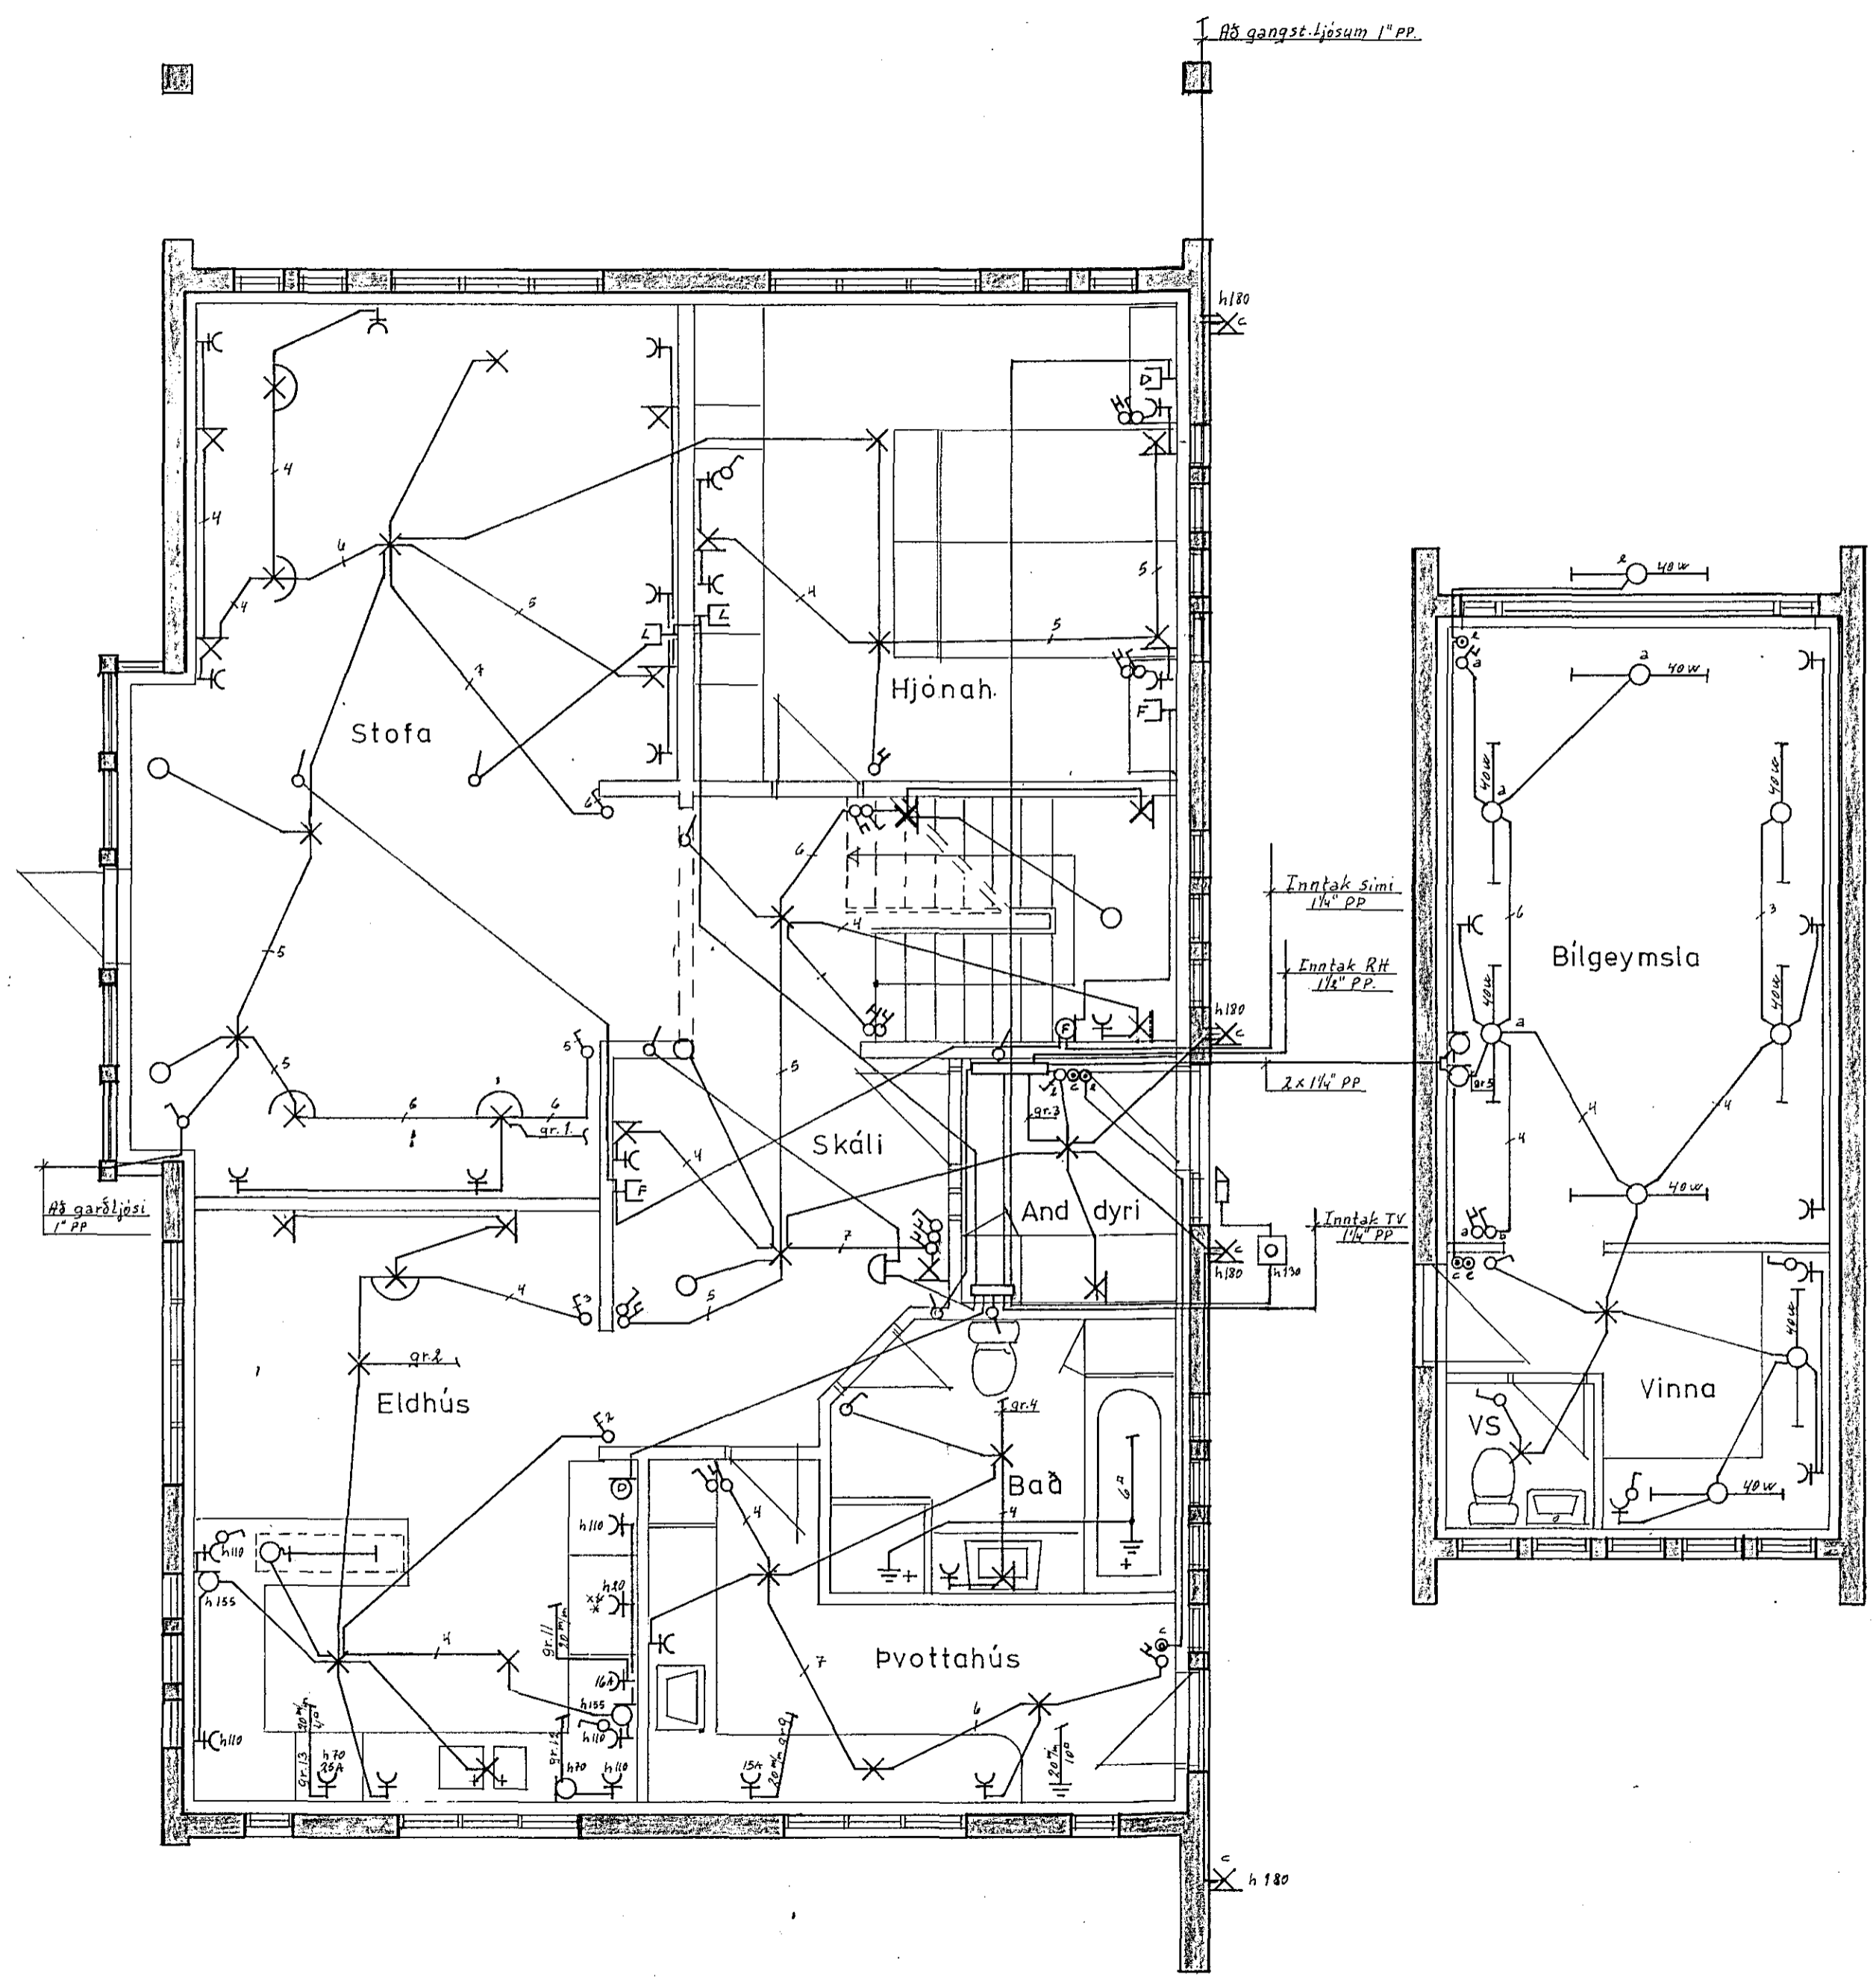

Skýringar:  
 Öll mál gefin í cm frá fullfrágengnu gólfi  
 Hæð rofa sé 115 cm  
 Hæð tengla í eldhúsi, bilgeymslu og þvottahúsi sé 110 cm, aðrir tenglar í 20 cm  
 Hæð veggljósa 165 cm  
 Pipur séu 16 m/m og vir 1,5<sup>2</sup>  
 Málstraumur rofa og tengla skal vera 10A  
 Tafla af gerðinni JBP 113 eða samsv.  
 F = bæjarsími  
 L = Loftnet  
 D = dýrasími

2041

Suðurvangur 3 Hafnarf.	
Raflögn í aðalhäð og bilgeymslu	Dags. 20.11.1981 Hannað: <i>Rú</i> Teiknað: <i>Rú</i>
Teikning númer: 104	Mkv. 1:50
<i>Rúnat Pálsson Blómv. 20.</i>	Bláð 1 af 3