



SKÝRINGAR.

Málstraumur rofa og tengla sé 10 A.
 Hæð rofa og tengla í eldh. og þvottah. sé 110 cm.
 Hæð tengla, síma og loftnetstengla sé 20 cm.
 Pípur sé 4 l6 og vír 3 x 1,5²
 Ler Loftnet
 Fer Sími
 Nema annars ségetið.
 Allar lagnir skulu vera, samkv. reglum R.E.R. og R.H.
 í baðh. skal tengja saman með 6² eirvír
 vatnslagnir, yfir fallspípur, niður fall og fl.
 samkv. paragt. 338.

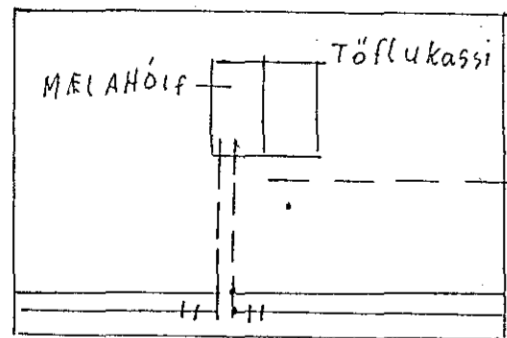

Teinasnir eru ein-
 angráðir þar sem
 þeir fara inni
 gegnum töflukassan
 til hægðarauka við
 málningar.
 Hæð á teinunum
 upp úr töflukassa
 sé 5 cm.

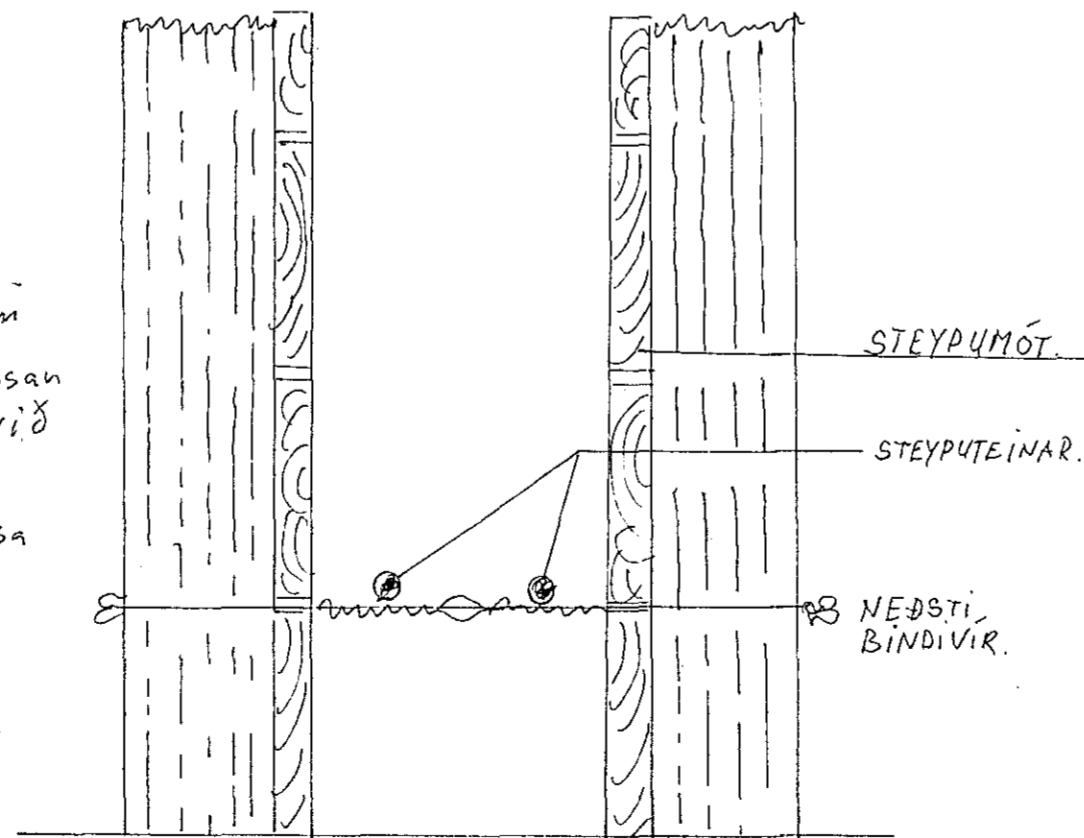

VALLARBARÐ 12.	
RAFLAGNATEIKNING	M.1: 50.
Dagsetu	Ásúst 1982.
Baldur Scheving 71865	Sími Teiku nr. 4 af 4.