



ADALTAFLA

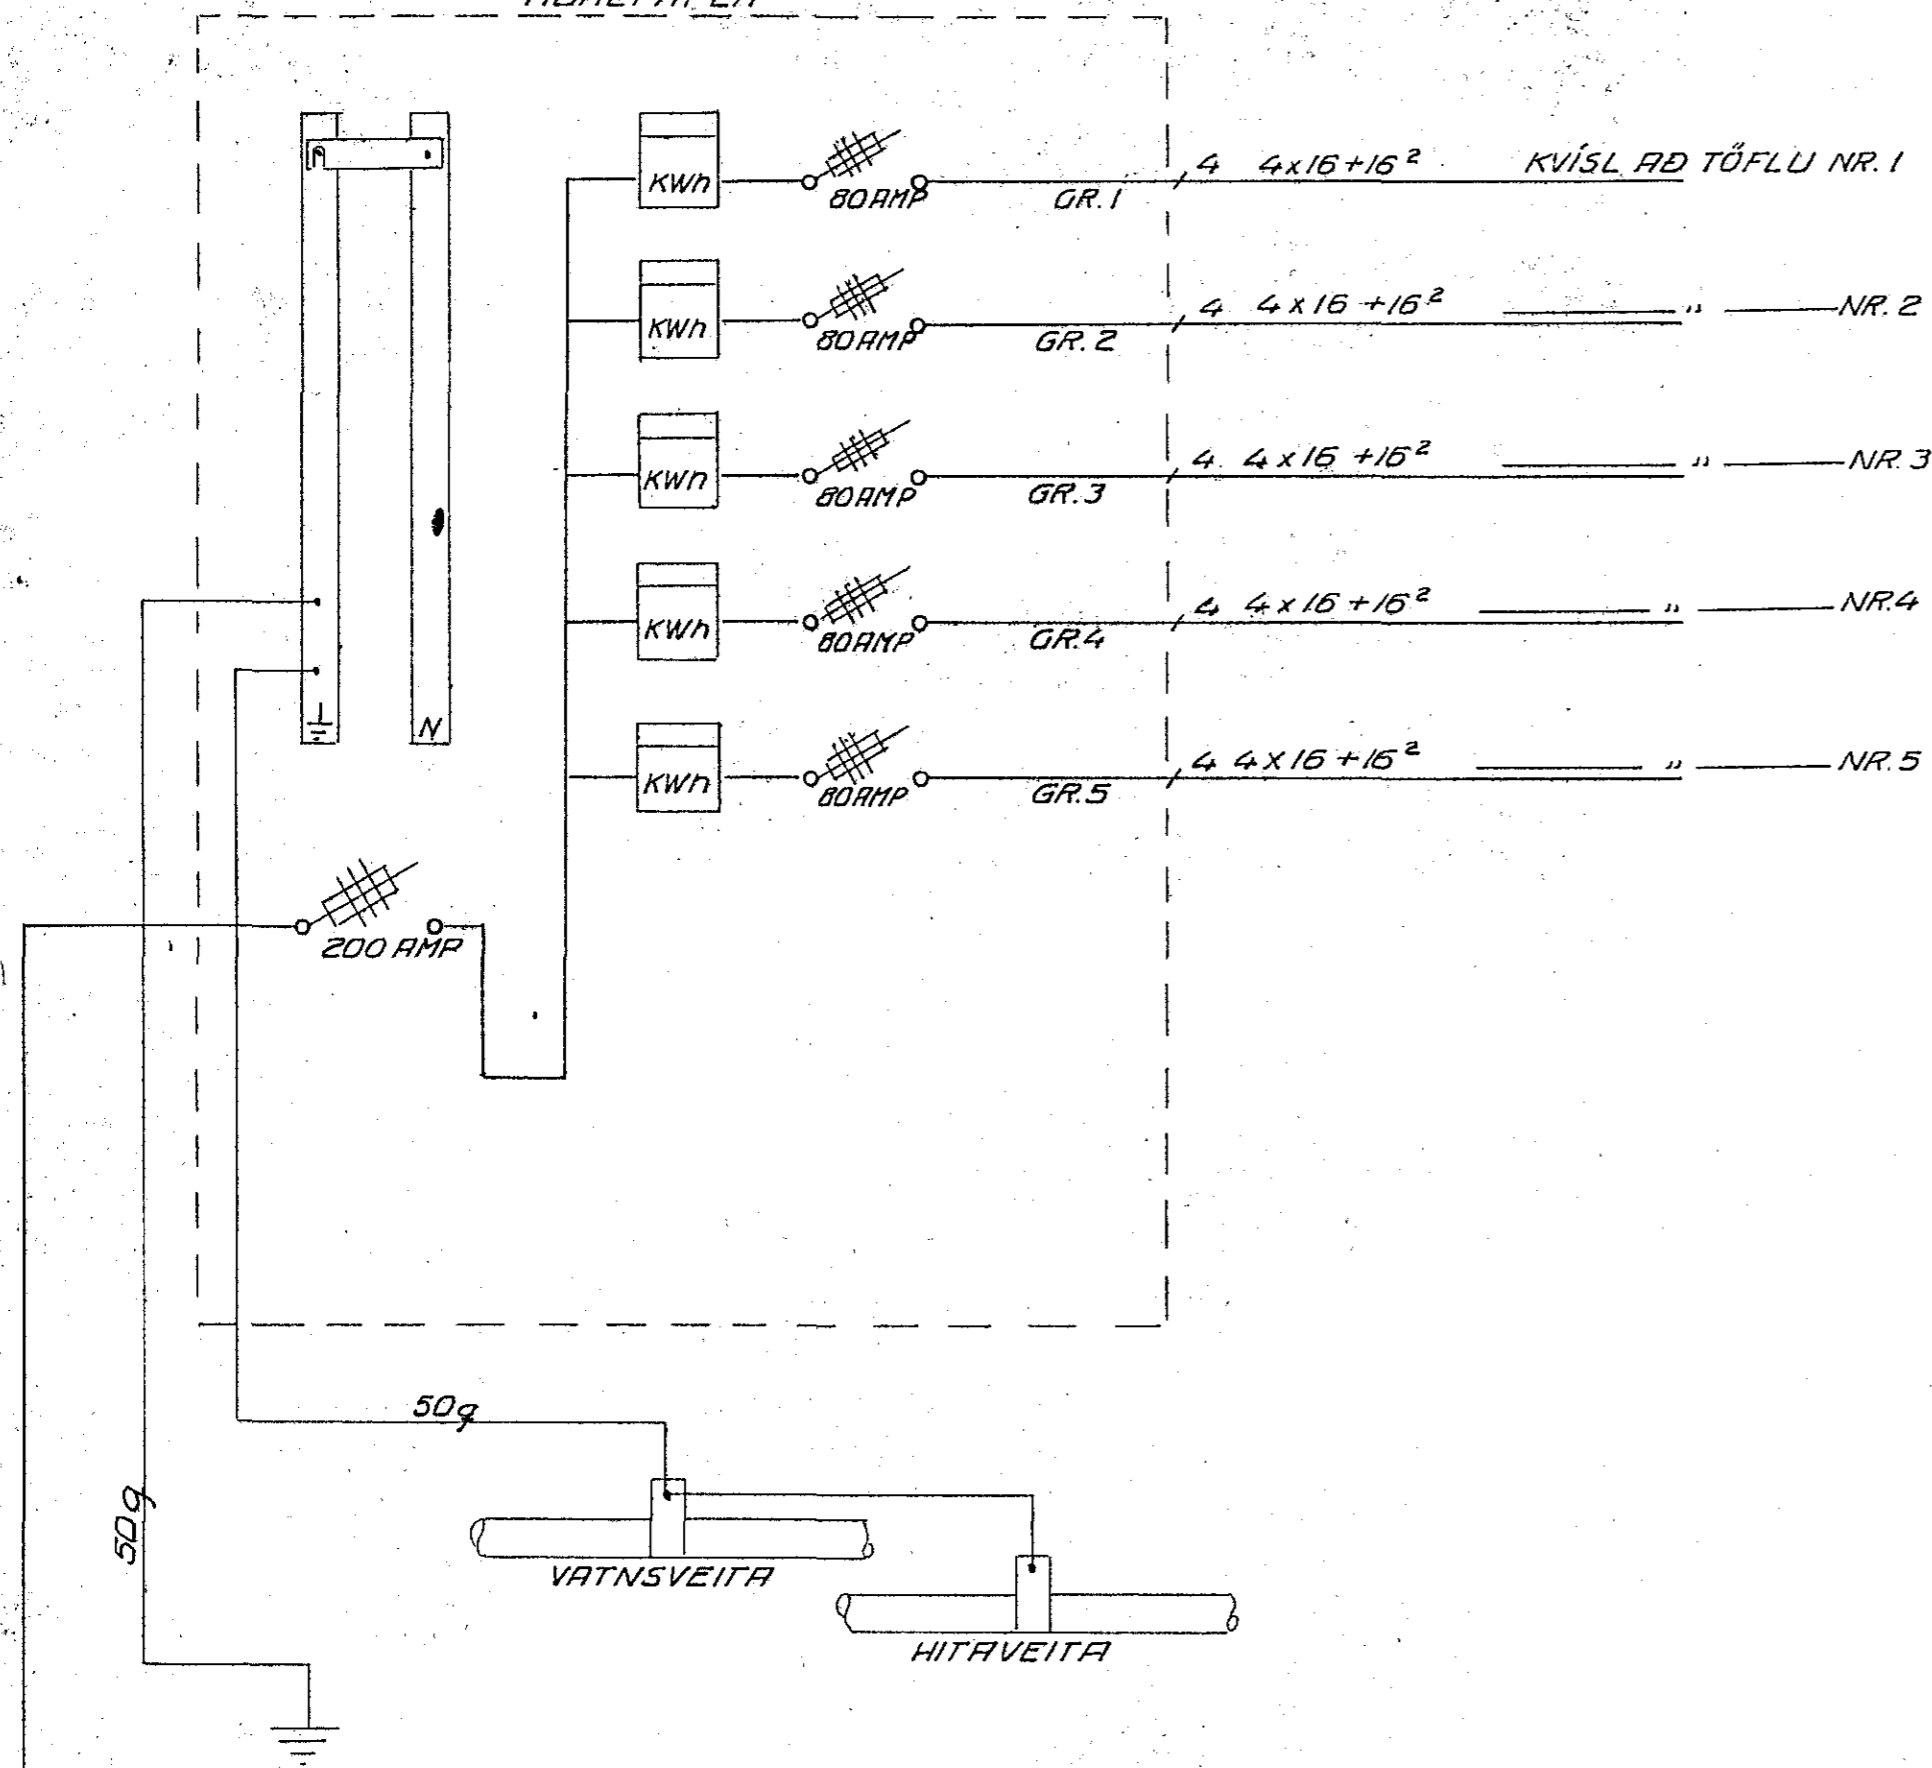

TAFLA NR. C1

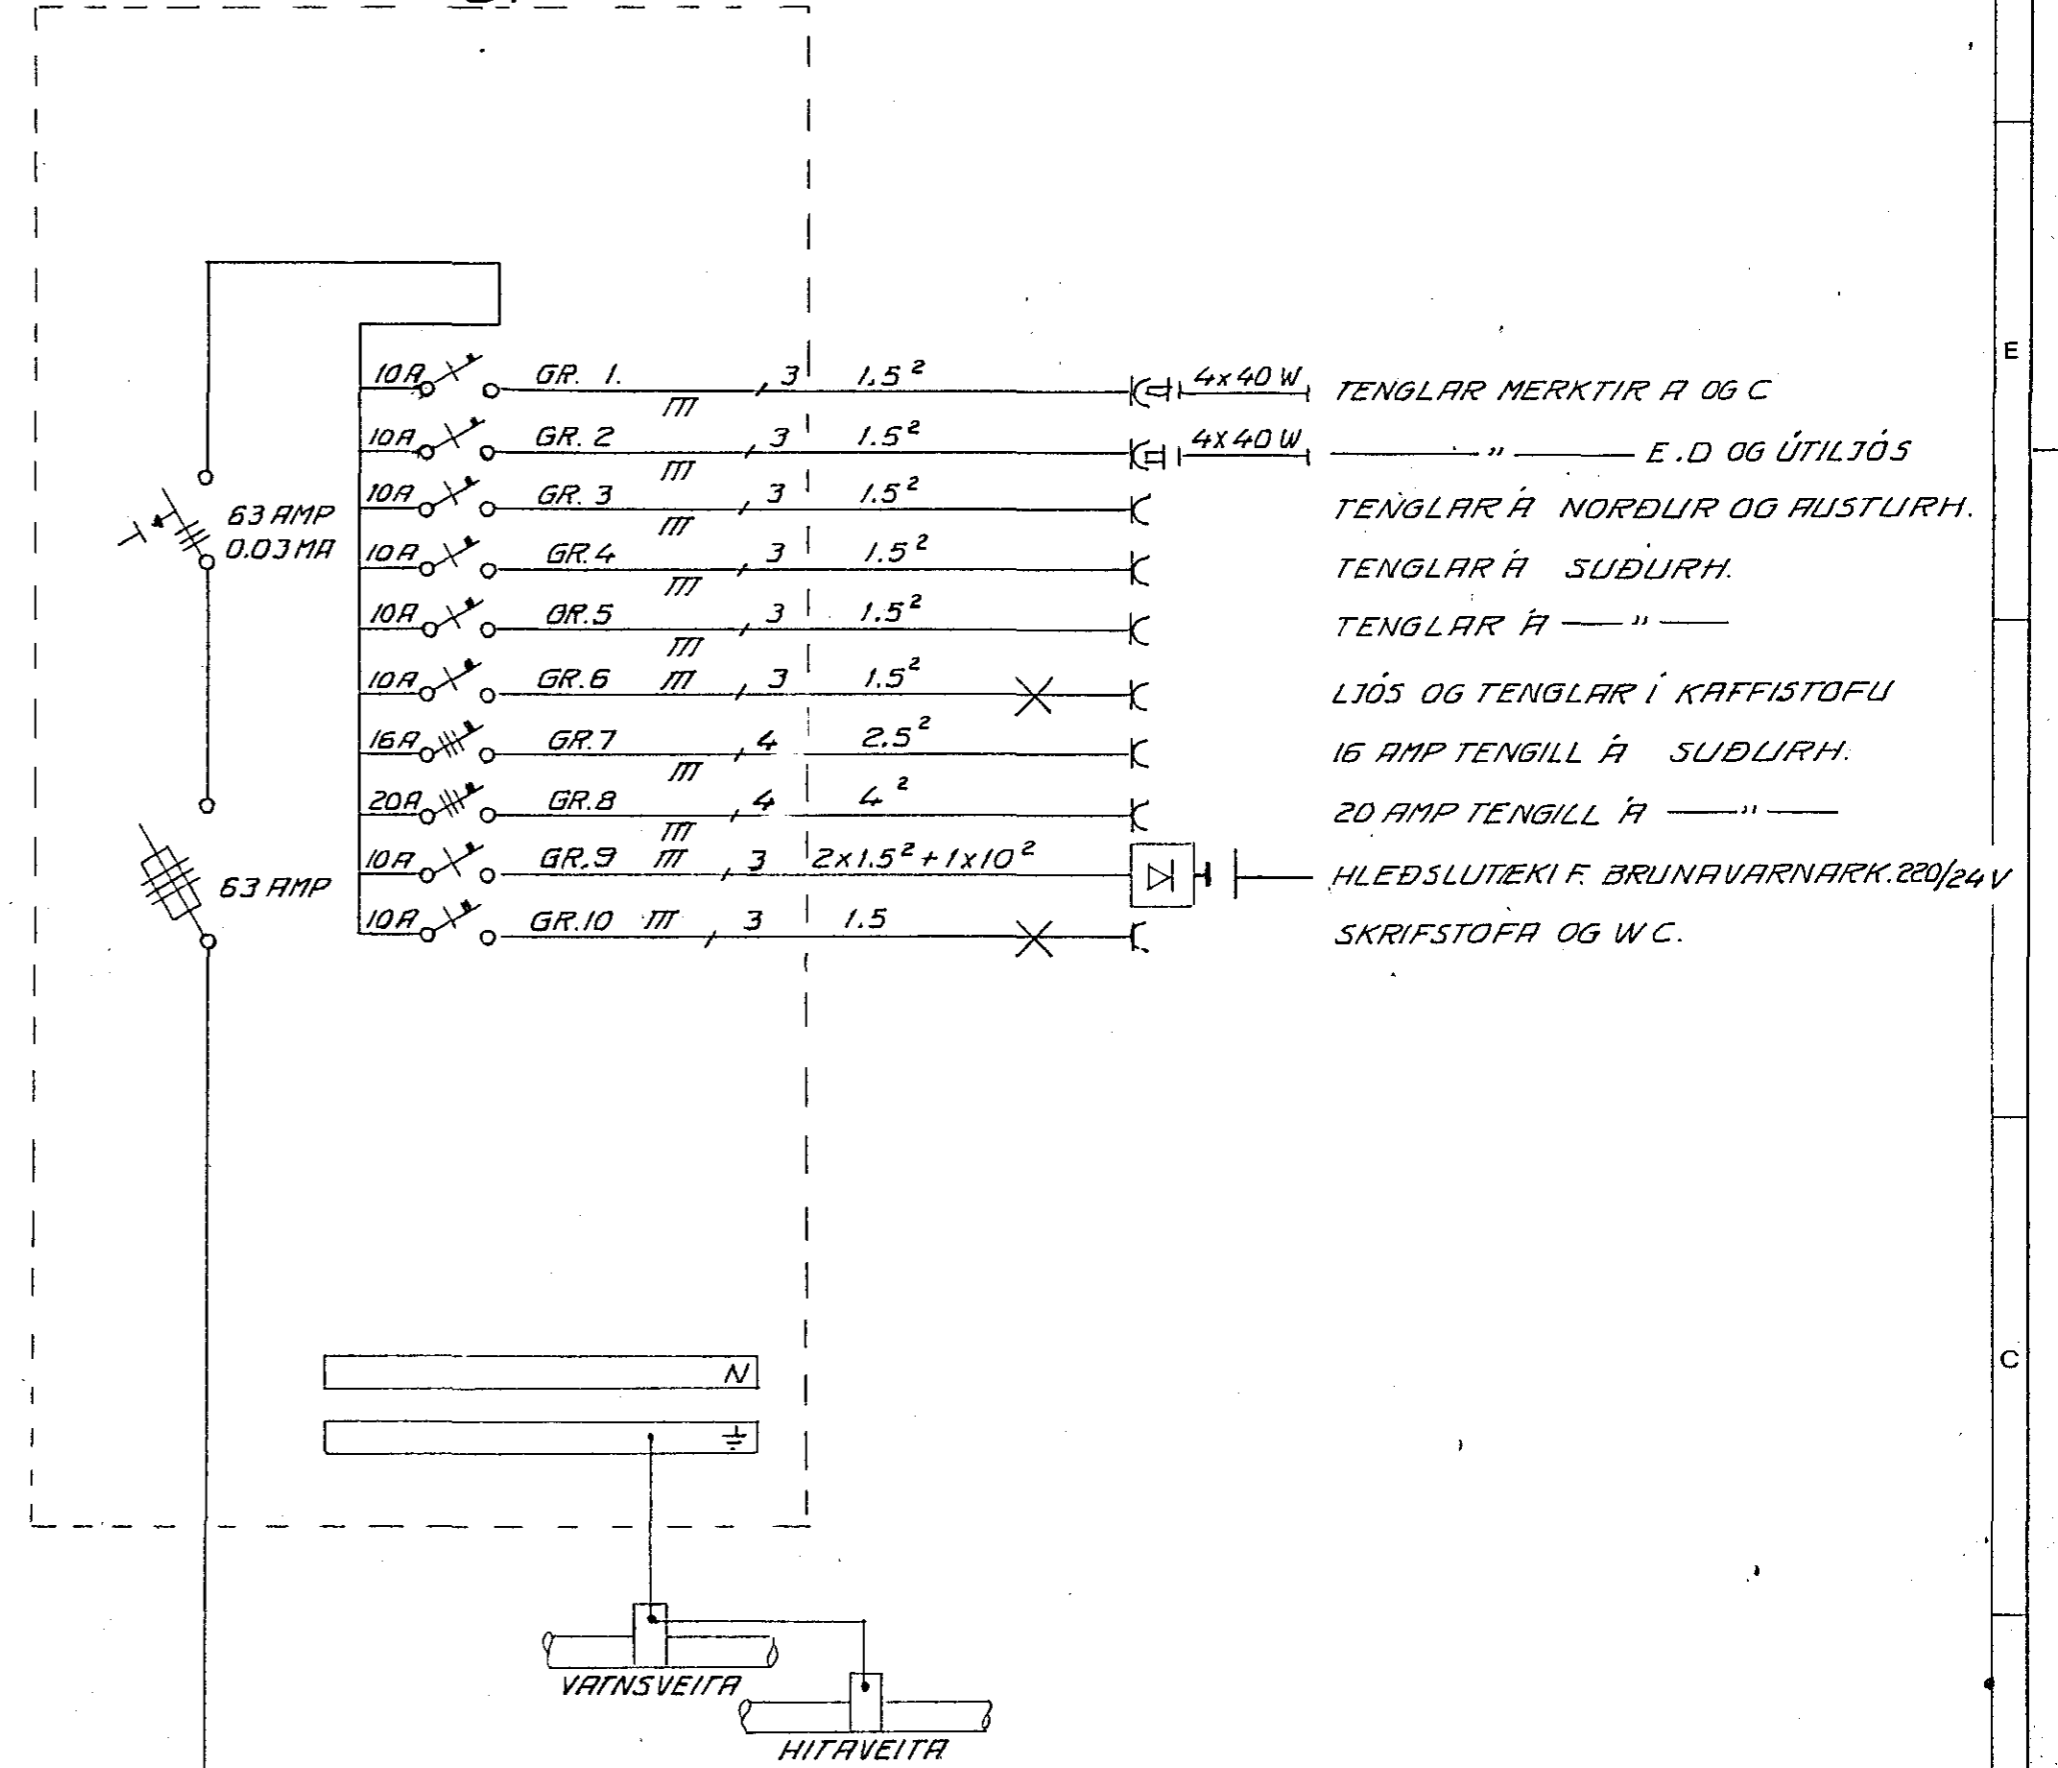

				Dags.	Nafn	RAFLÖGN EINLÍNUMYND	Kvarði
			Frumdr.	20.10.83	H.O.		
			Teikn.	—	H.O.		
			Yfirf.	—	H.O.		
						HAFSTEINN ODDSSON RAVV.	
			Breyting	Dags.	Nafn	BARÐASTRÖND 16	