TAFLA

63A

63/0,03A

kWh

SÖKKULSKAUT

VATNSINNTAK 16□

BAÐ 6□

STURTA

25A	GR1	ø19mm 3×4,0□	ELDAVEL
16A	GR2	ø16mm 3×1,5□	UPPÞVOTTAVEL
	GR3	ø16mm 0	ELDHUS, LÖGN TIL VARA
16A	GR4	ø16mm 3×1,5□	ÞVOTTAVEL
16A	GR5	ø16mm 3×1,5□	ÞURRKARI
10A	GR6	ø16mm 3×1,5□	GEYMSLA
10A	GR7	ø16mm 3×1,5□	ELDHUS
10A	GR8	ø3×1,5□	ELDHUS
10A	GR9	ø16mm 3×1,5□	VS, ÞVOTTUR OG GEYMSLA
10A	GR10	ø16mm 3×1,5□	BORÐSTOFA
10A	GR11	ø16mm 3×1,5□	HOL OG GANGUR
10A	GR12	ø16mm 3×1,5□	STOFA
10A	GR13	ø16mm 4×1,5□	ANDDYRI
		ø16mm 3×1,5□	UTILJÓS
10A	GR14A	ø16mm 3×1,5□	BILGEYMSLA
10A	GR15	ø16mm 3×1,5□	BILGEYMSLA, HURÐAOPPNARI
10A	GR16	ø16mm 3×1,5□	BILGEYMSLA
10A	GR17	ø16mm 3×1,5□	RIS, BAÐ OG HERB
10A	GR18	ø16mm 3×1,5□	RIS, HERB
10A	GR19	ø16mm 3×1,5□	RIS, HJÓN
10A	GR20	ø16mm 3×1,5□	RIS, HERB OG FJÓLSKYLDA
10A	GR21	ø16mm 3×1,5□	RIS, BAÐ, LÖGN TIL VARA F MOTOR
10A	GR22	ø16mm 3×1,5□	DYRASIMI
		ø25mm 3×1,5□ NYM	GARÐLJÓS

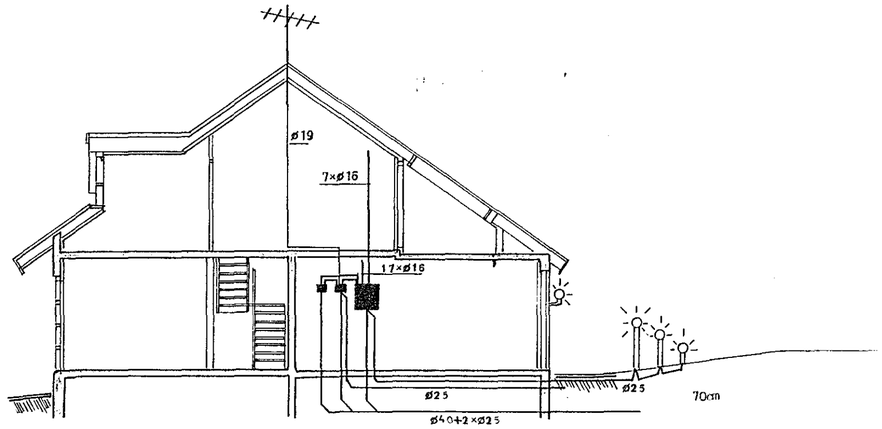

SNIÐ:
M 1 : 100

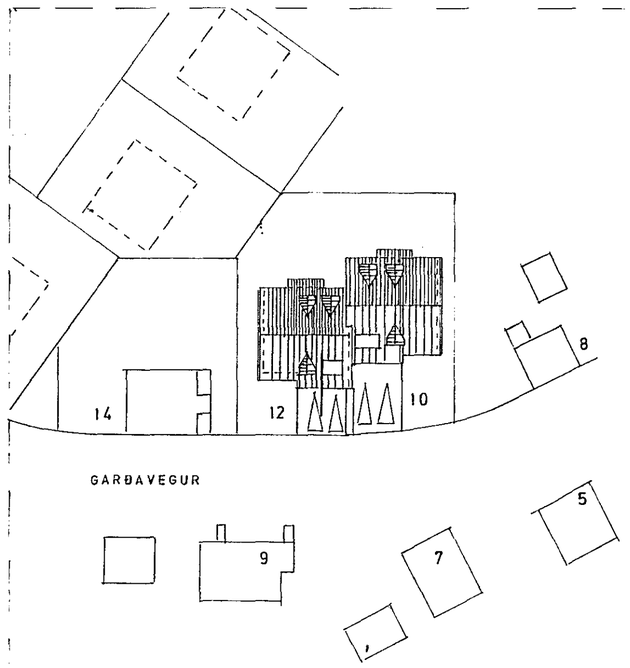

AFSTÖÐUMYND:
M 1 : 500

ASGEIR ARNBJÖRNSSON RAFTÆKNIR, ITFI	GARÐAVEGUR 12 HAFNARFIRÐI
Mkv.	EINLÍNUMYND SNIÐ AFSTÖÐUMYND
Hannað: Á. A	
Teiknað: Á. A	
Yfirfarið:	
Dags. JAN 1982	Nr. 1932 Blað 2 af 2