


Hú sveita nr. 1118 Teikning nr. 2011  
 Samþykkt þ. 20.1.1982  
 f.h. RAEVEITU HAFNARFJARDAR  
*Jóns Þórs Ósson*  
 Eftirlitsmaður rafloagna

**SKYRINGAR**

Öll mál eru í cm frá fullfrágengnu gólfi.  
 Hæð tengla frá gólfi skal ver 20cm nema annars sé getið  
 — Rofa ————— 100cm —————  
 — Veggjösa ————— 165cm —————  
 Mál straumur rofa og tengla skal ver minst 10A  
 F= Simi  
 D=Dyrabjalla  
 L=Loftnet

Innif. 5.1. 82  
 Albert Kristjánsson

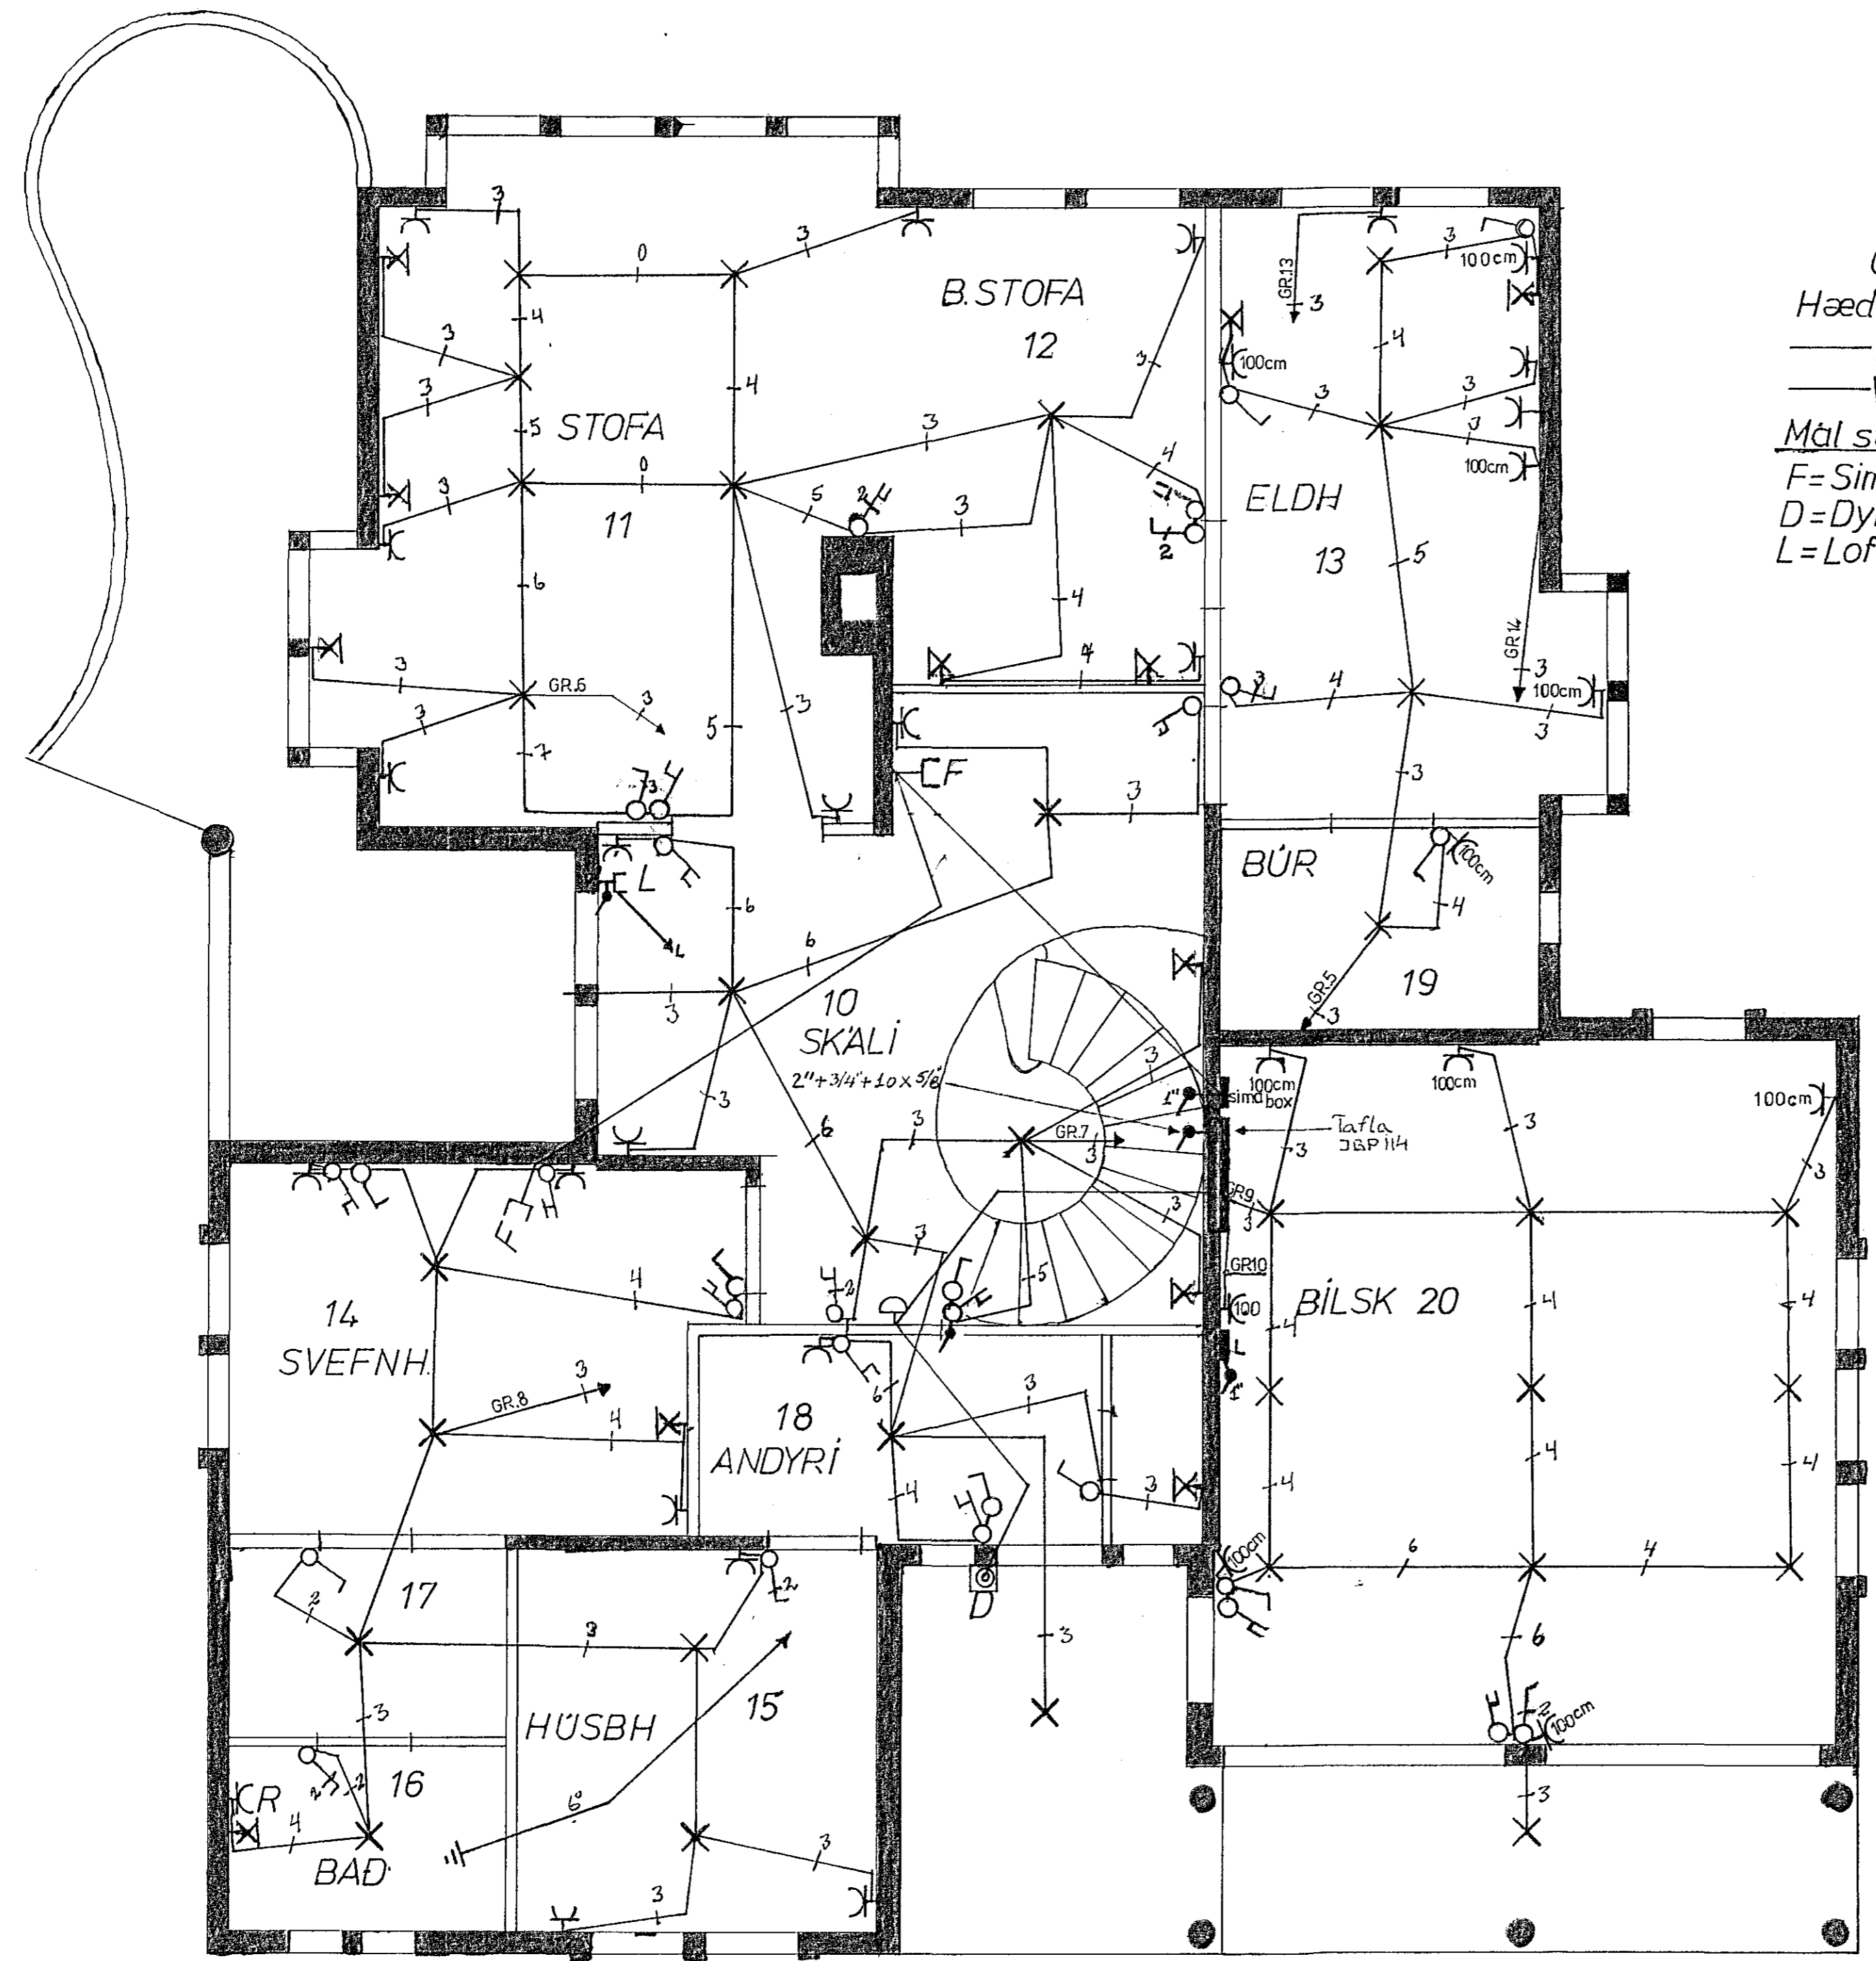

*Áskvamanir 16 2011.*

TEIKN	SIGURÐUR ÁSGRÍMSSON DRÁPUHLÍÐ 2	RAFLÖGN EFTIRHÆÐ
DAGS	OKT.1981	
BLAÐ	NR.1	
BEYTT		
MÁL	1:50	