


H&D

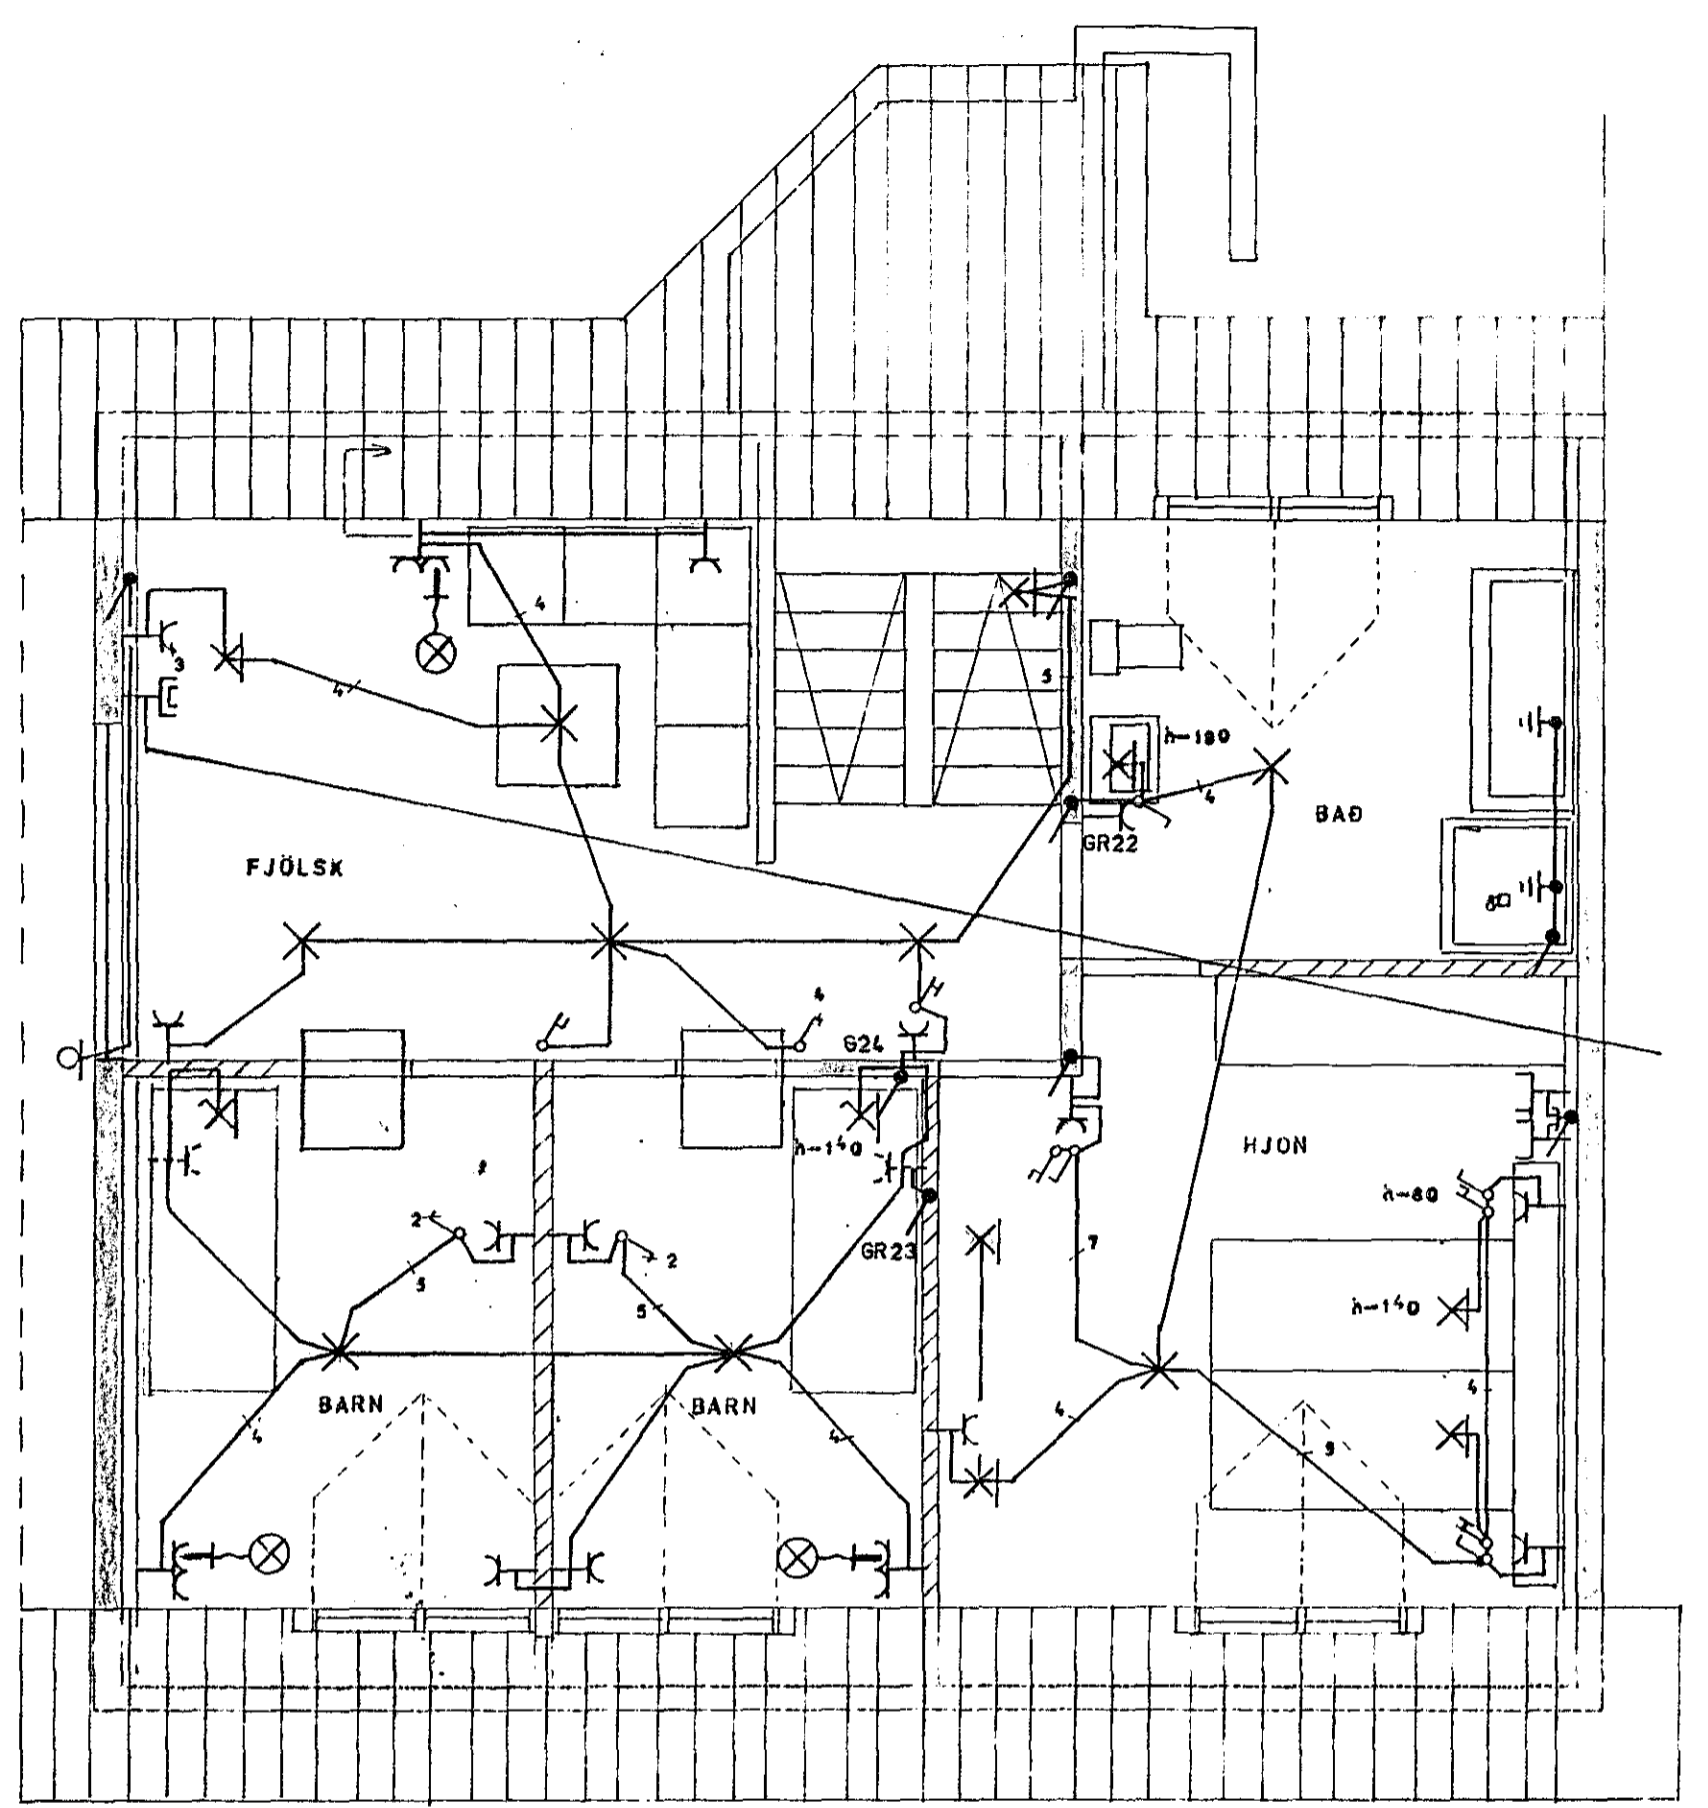

RIS

ASGEI ARNBJÖRNSSON RAFTÉKNIR		HRAUNBRUN 6 HAFNARFIRÐI	
Mkv. 1:50	RAFLÖGN H&D		
Hannað: C. G.	RIS		
Teiknað: C. G.			
Yfirlitað			
Dags. JUN 1982	Nr. 1936	Blað 3	af 4