
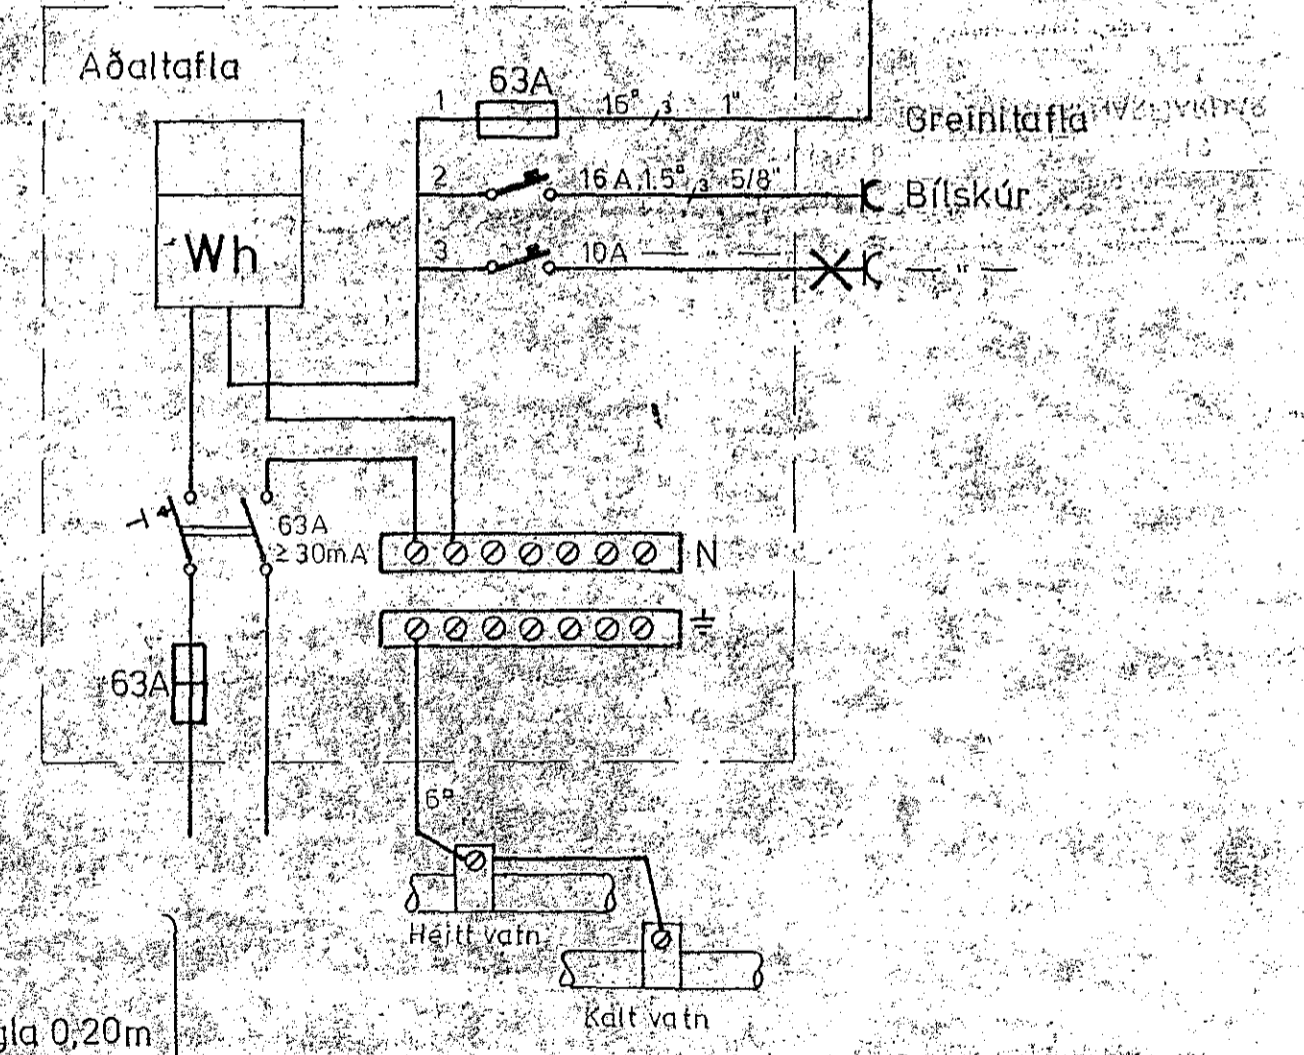
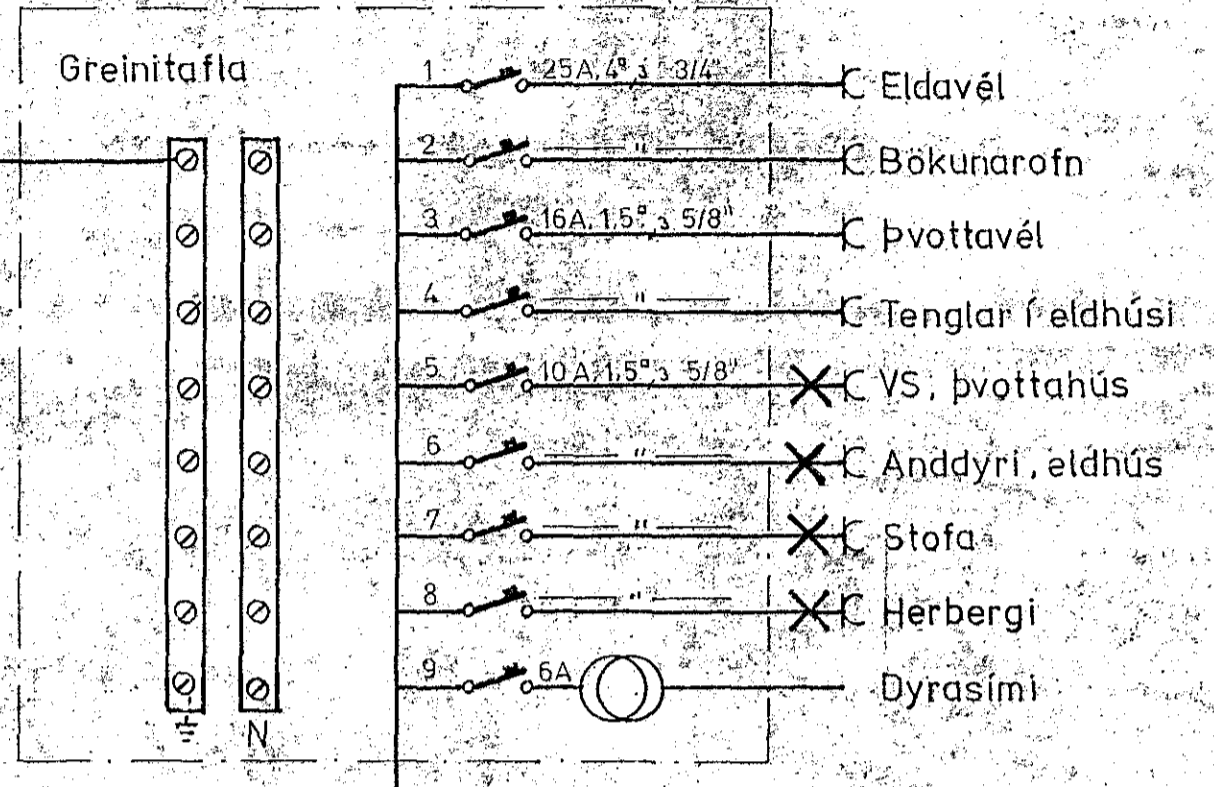


húsbók samþykkt 2.17. 1982
 í h. RAEVEITU HAFNARFJARDAR
 Albert Hústinson

Húsvelta nr. 2830 Teikning nr. 2058
 Samþykkt þ. 21. 7. 1982
 í h. RAEVEITU HAFNARFJARDAR
 Jens Einarsson
 Eftirlitsmaður raflegna

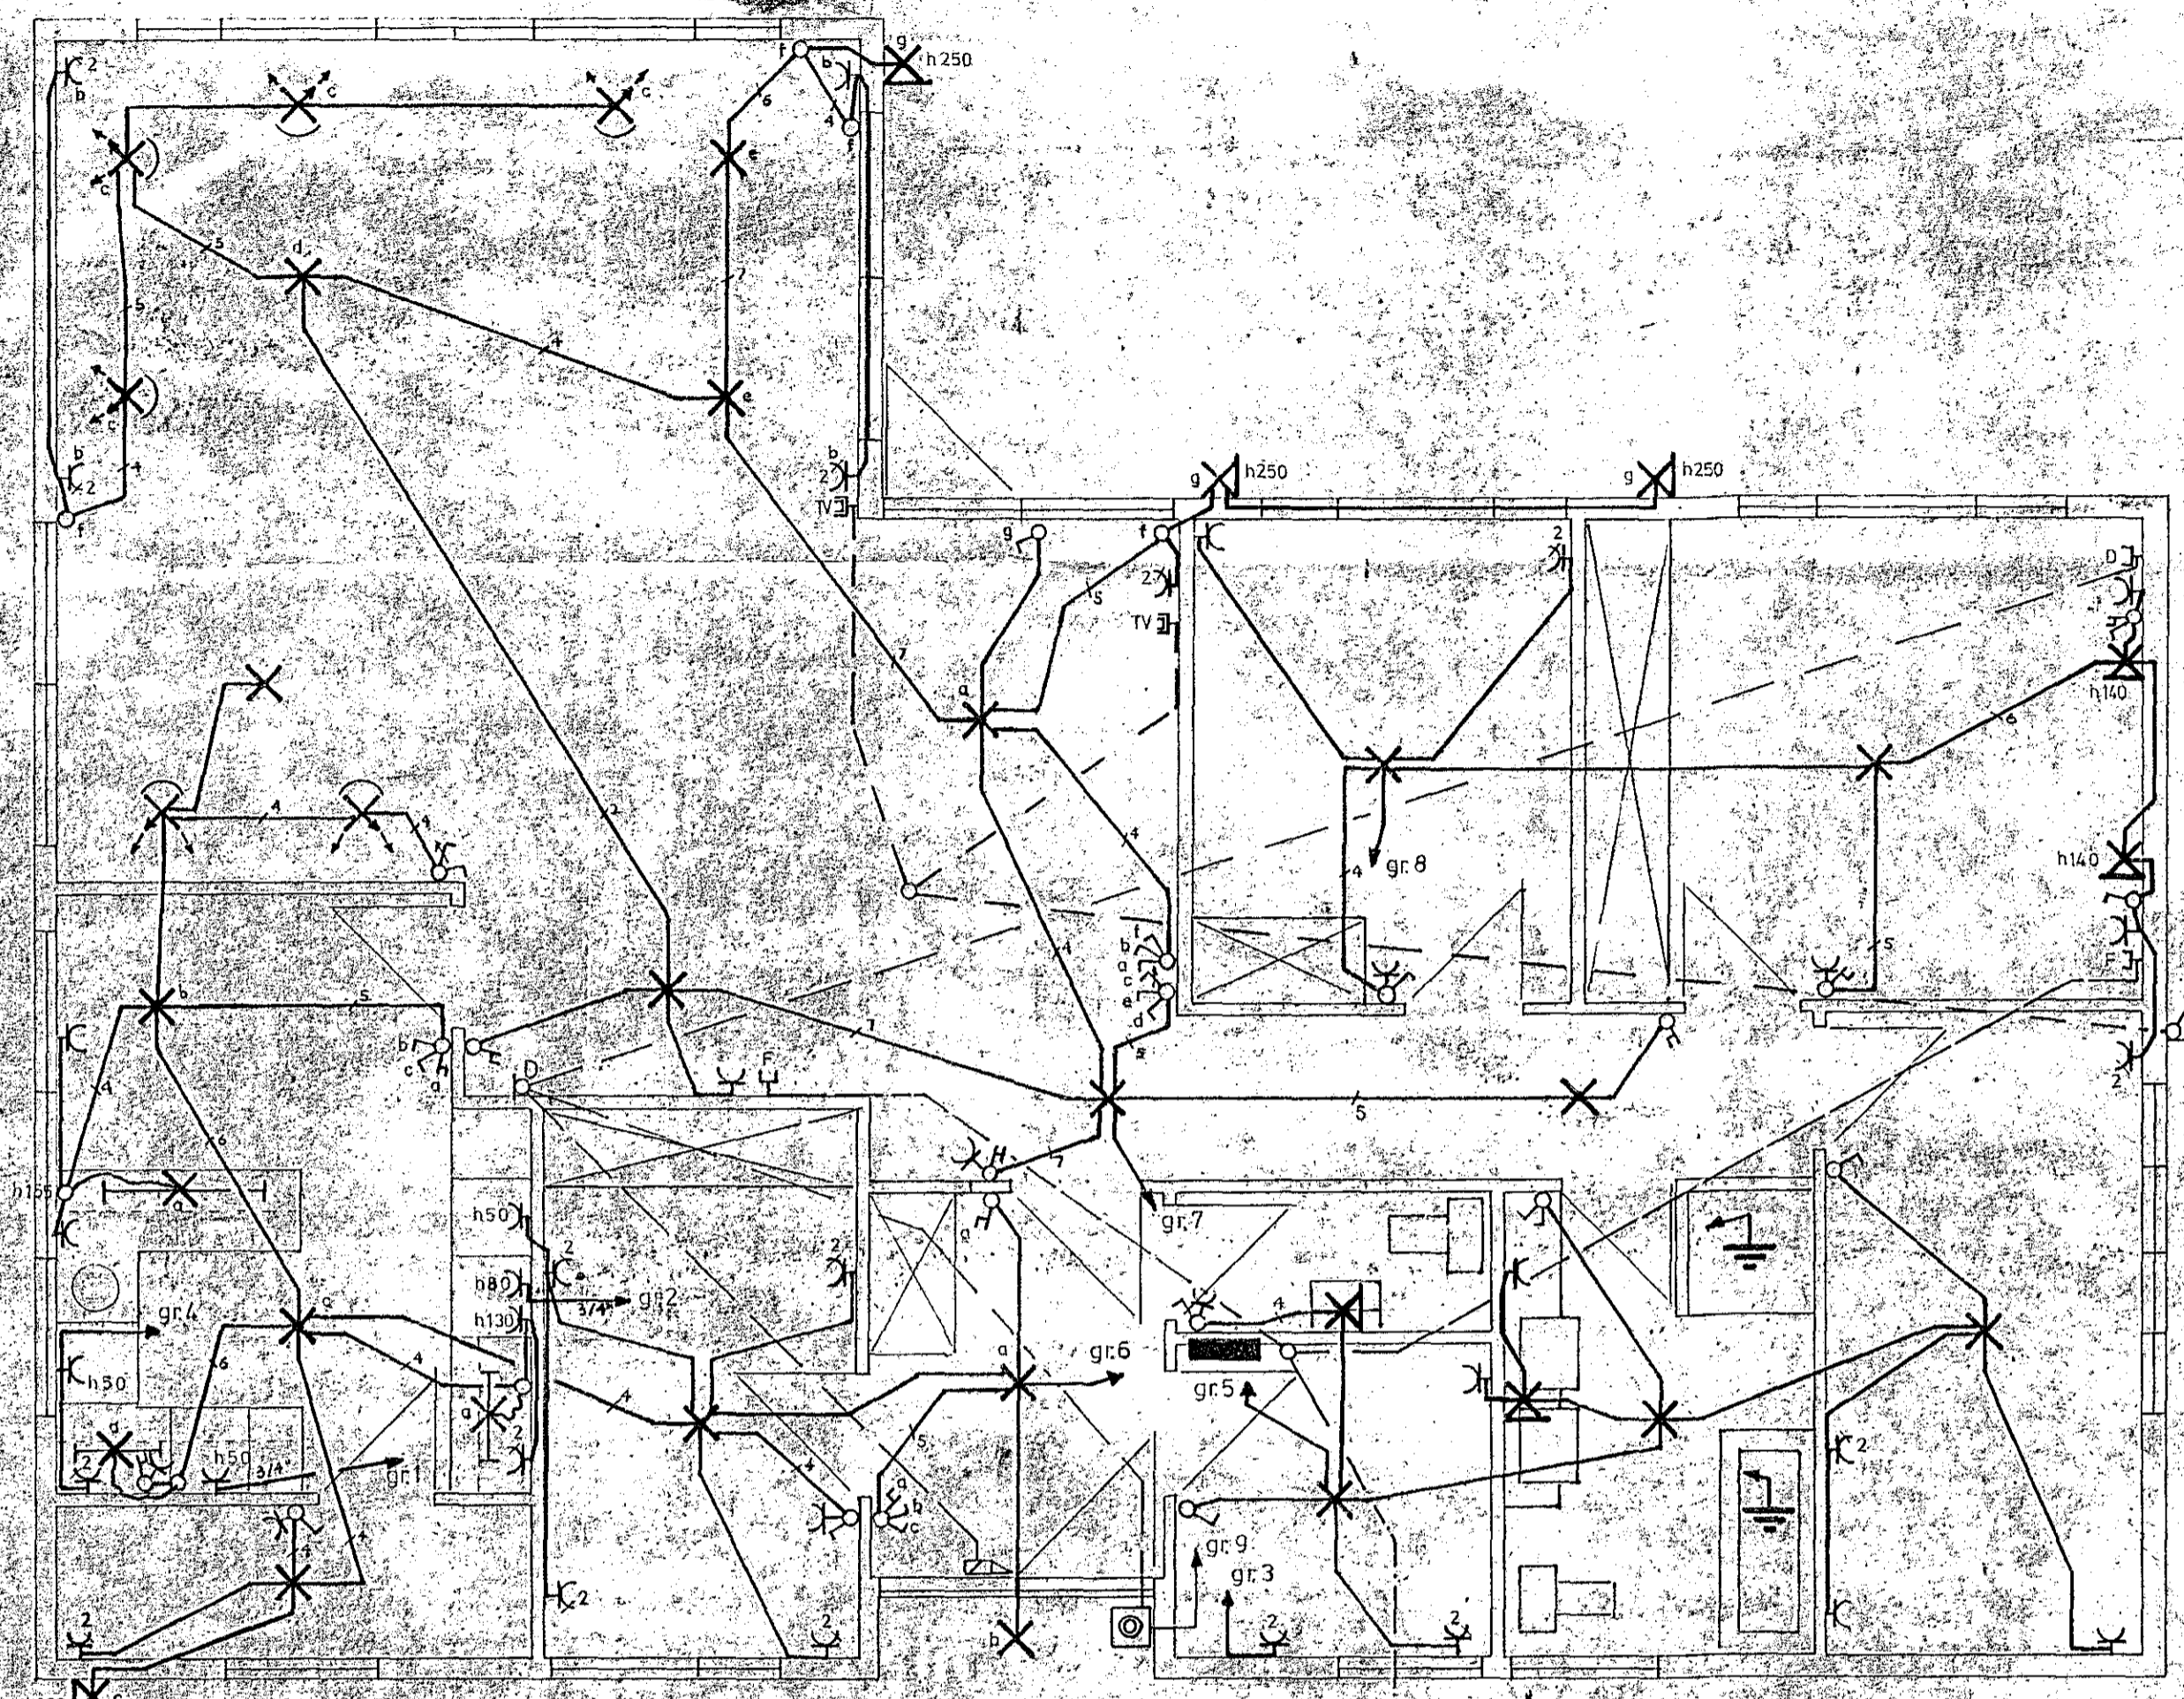

Skýringar:
 Hæð rofa, sé 1,10m
 Hæð tengla í þvottahúsi
 og eldhúsi sé 1,20m, annara tengla 0,20m
 Pípur séu 5/8" og vír 3x1,5"
 Hæðir mældast við fullfragengin gólf

nema annars, sé getið

2058

Hrauntunga 26 Rafloagn og töflur	Scale	Drawn	25-6-82	AK
	1/50	Checked		
		Approved		
Modifications:	Replaced by:	Replacement for:		
		Albert Hústinson		