


Húsvéita nr. 448 Teikning nr. 2089  
 Samþykkt þ. 26-10 1982  
 f.h. RAÞVEITU HAÞNARFIARÐAR  
 Jens Sveinsson  
 Eftirlitsmaður rafslagna

Áskotun samþykkt 13.10.1982  
 RAÞVEITU HAÞNARFIARÐAR  
 Albert Kristjánsson

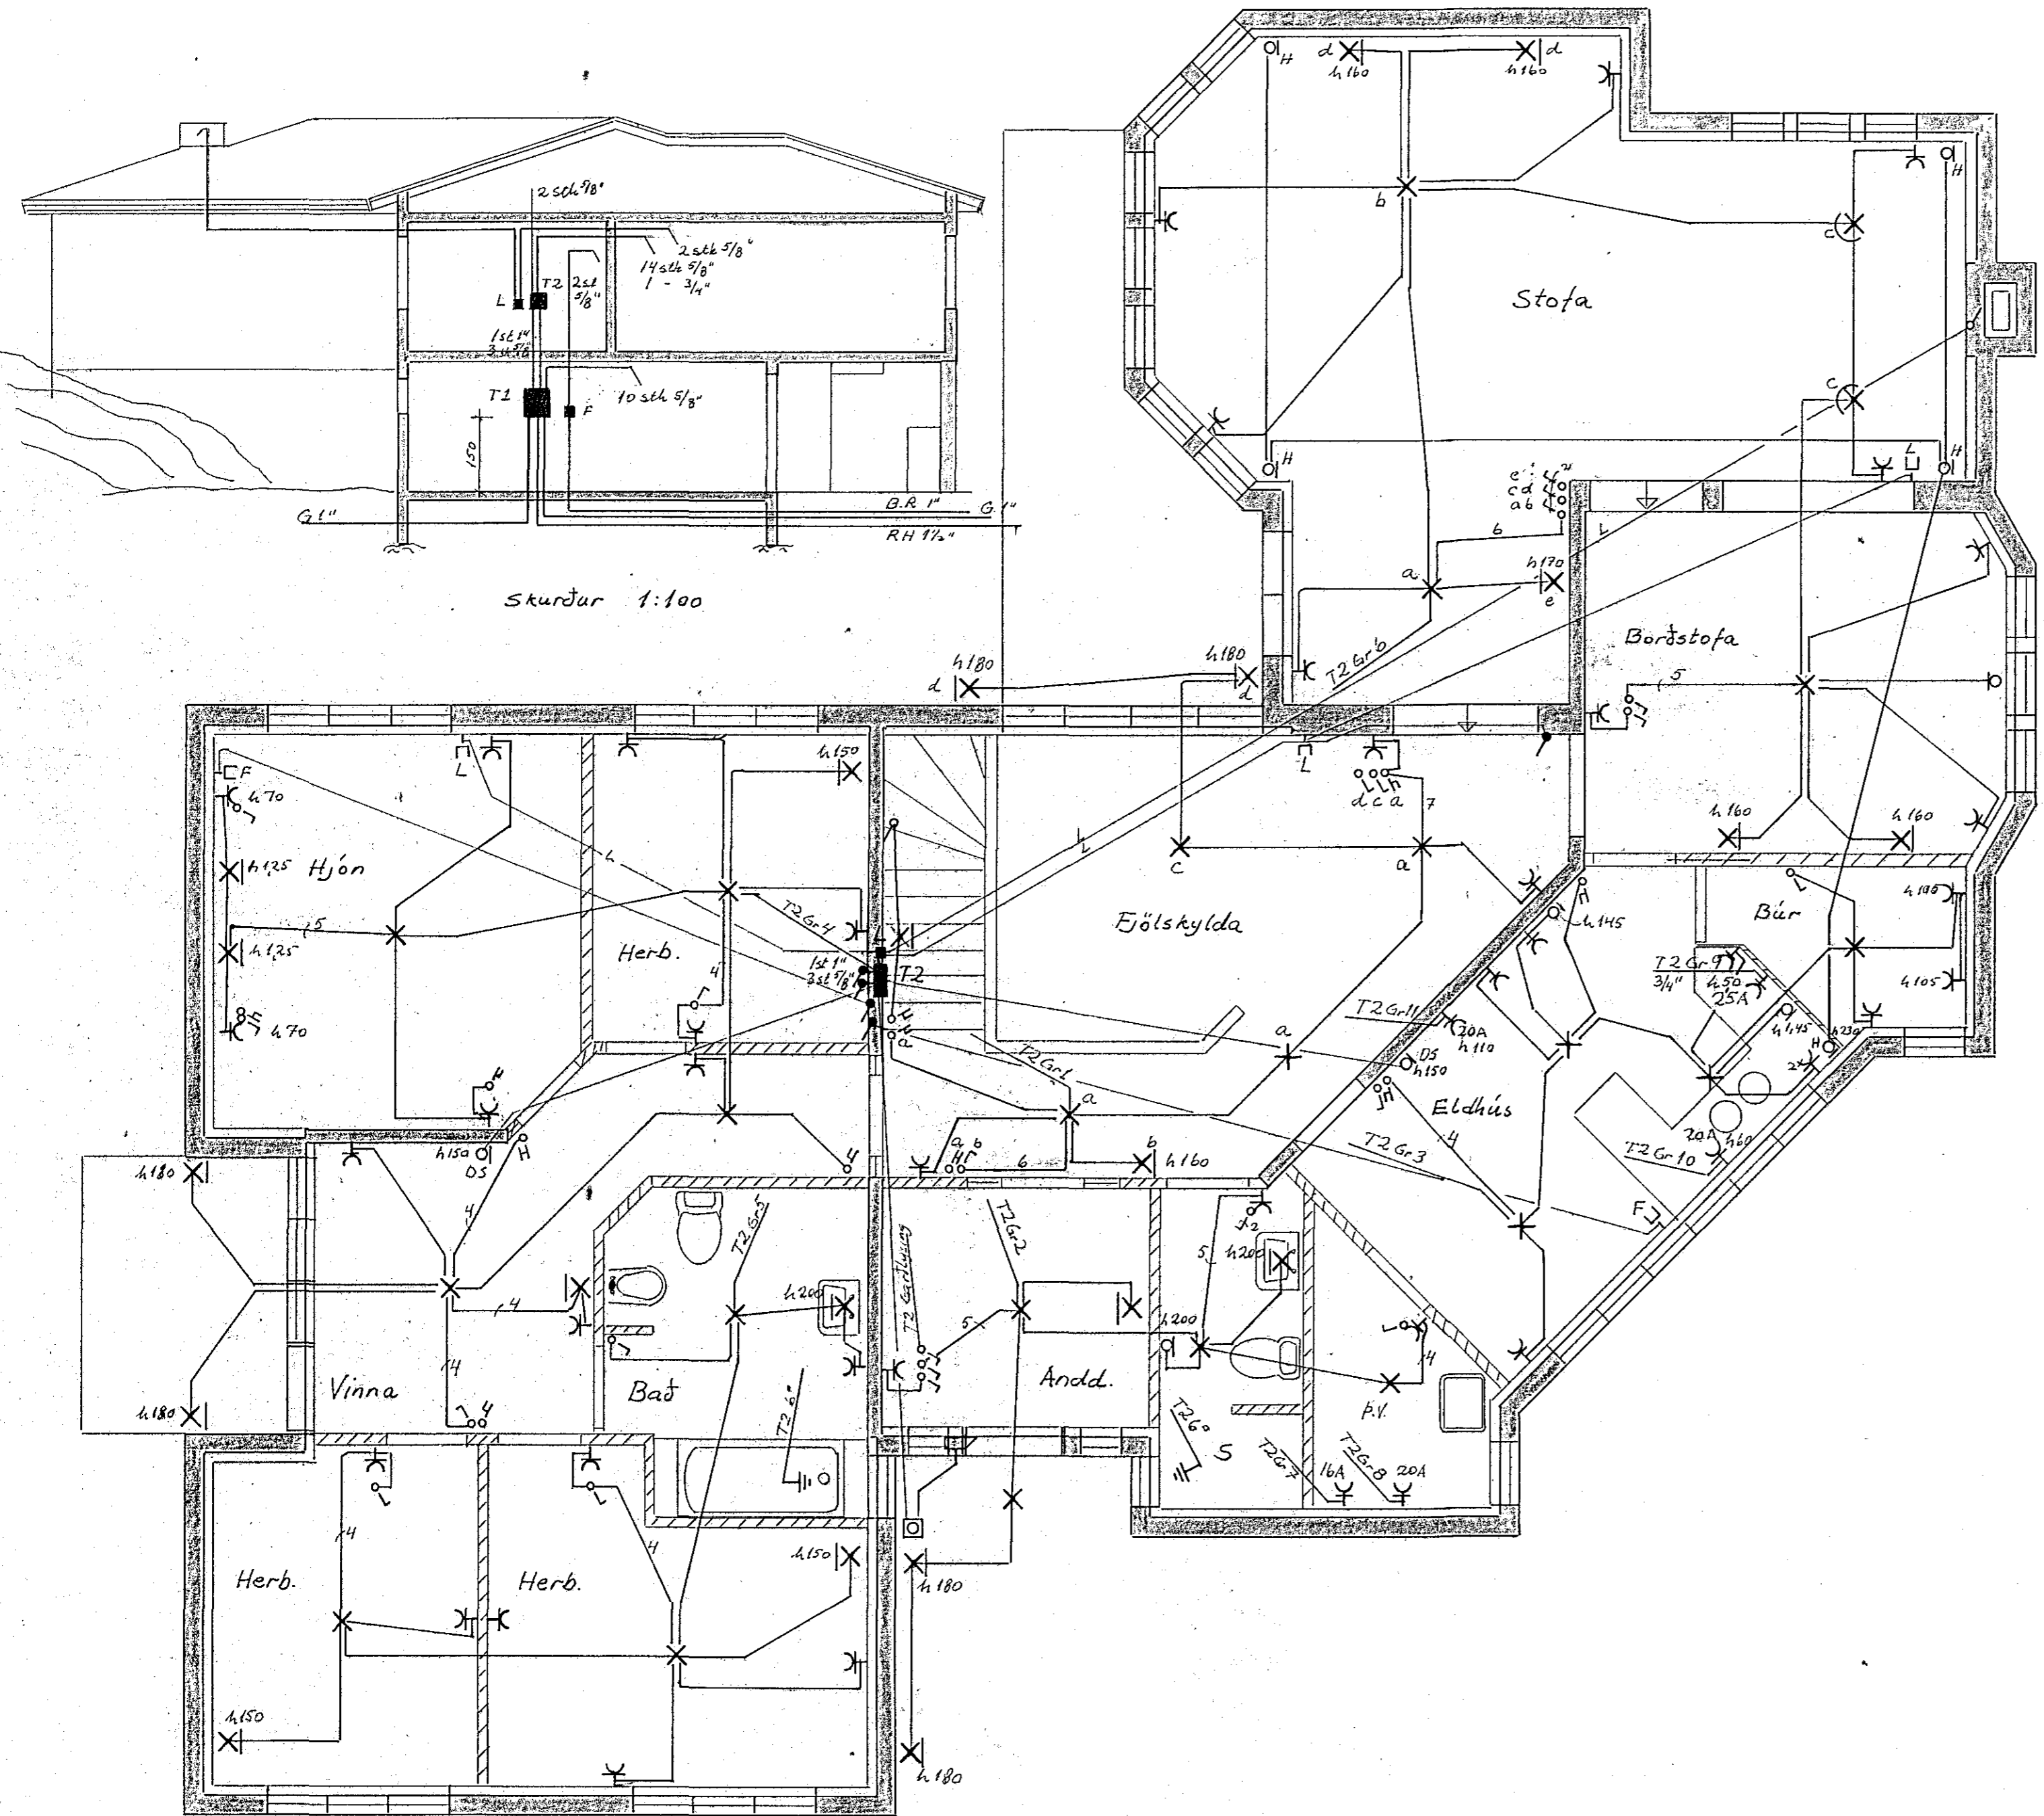

SKÝRINGAR:  
 HÆÐ ROFA SÉ 105 cm  
 HÆÐ TENGLA I ELDHÚSI DVÖTTAHÚSI OG BÍLGEYMSLU SÉ 105 cm  
 HÆÐ Á TENGLUM OG F DÖSUM SÉ 20 cm  
 GEFIN HÆÐARMÁL SKULU VERA FRÁ FULLFRÁGENGNU GÓLFÍ  
 MÁLSTRAUMUR ROFA OG TENGLA SÉ 10A  
 LAGNIR SKULU VERA HULDAR 5/8" PÍPULAGNIR  
 TAUGAR 1.5 mm<sup>2</sup>  
 BINDA SKAL SAMAN KALDA OG HEITAYATNSINNTÖK  
 Í GUFUBADI GILDA ÁKVÆÐI I REGLUGERÐ 335. BLAUTIR STAÐIR  
 NEMA ANNARS SE GETIÐ  
 TRYGGJA SKAL TVÖFALDA EINANGRUN AD TÖFLU 2.

2089

NORDURBRAUT 35A, HAÞNARFIARÐI	
RAFLÖGN GRUNNMYND HÆÐAR ÞVERSNIÐ SKÝRINGAR	KVARDI BLAD 1 AF 2 1:50 DAGS JÚNÍ '82 1:100 VERK TEIKNAD F.G.H. 8206 SAMÞ JE
JÓN G. HERMANSSON F.T.F.I. S. 54160	