


GRUNNMYND KJALLARA 1:50

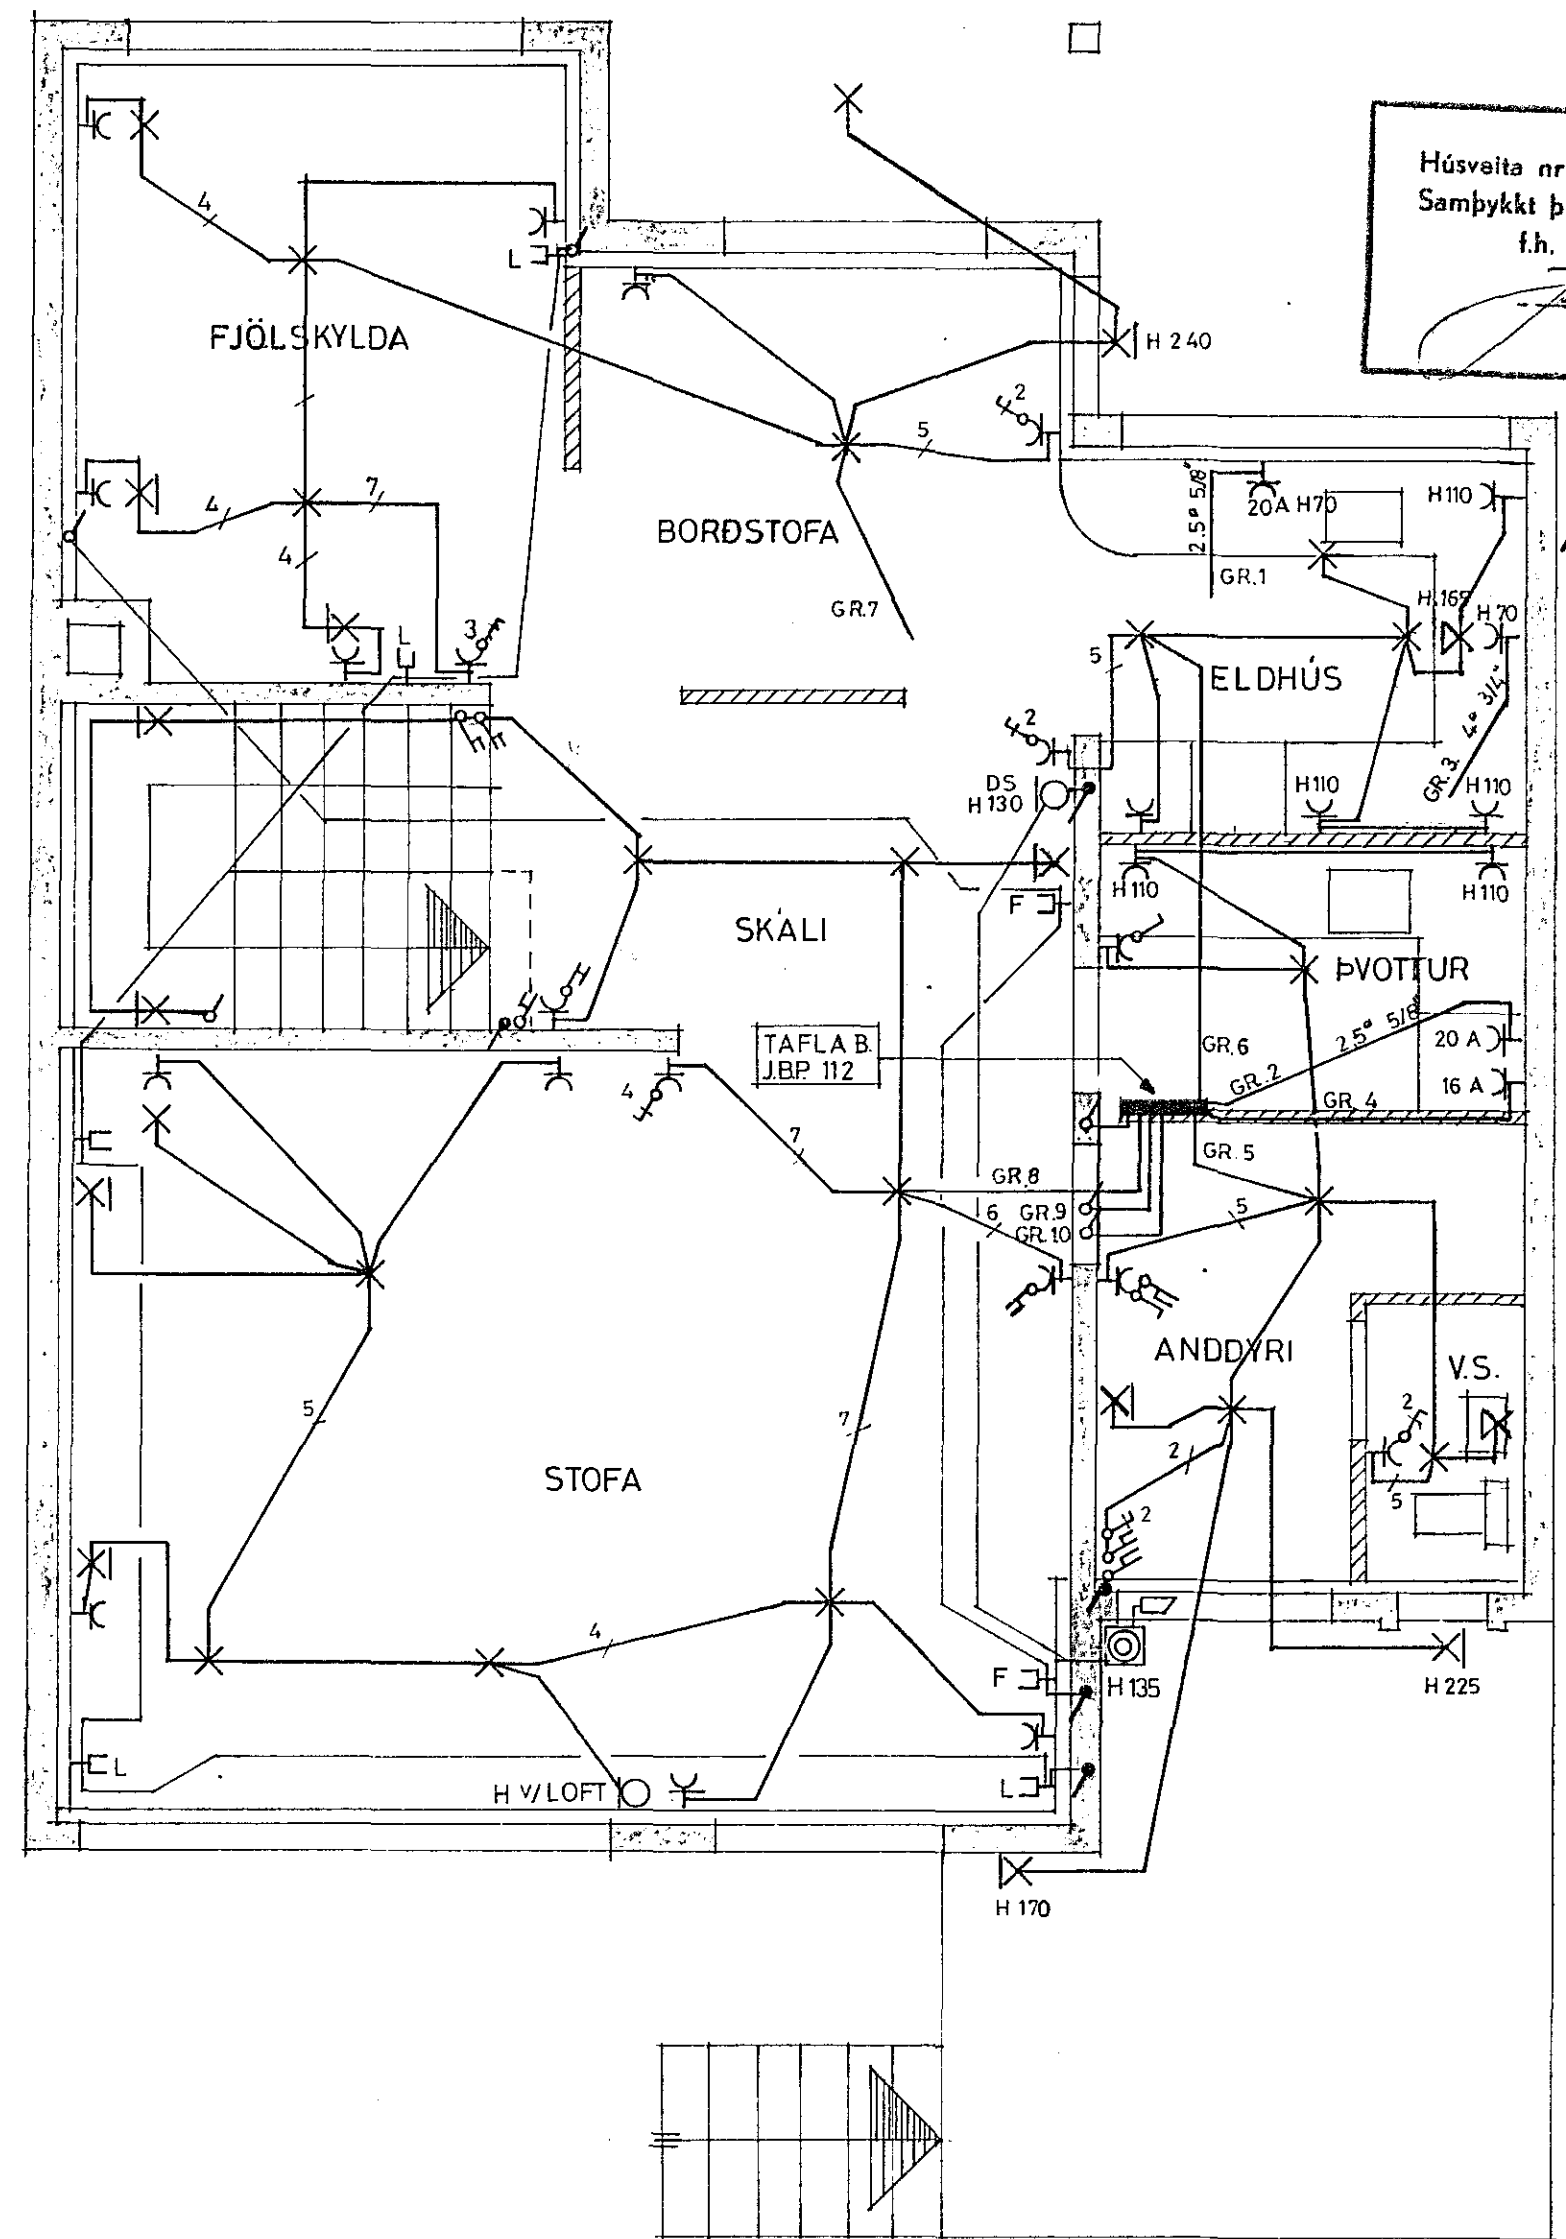

GRUNNMYND 1. HÆÐAR 1:50

Húsvéita nr. 2827 Teikning nr. 2055  
 Samþykkt þ. 5.7.1982  
 f.h. RAFVEITU HAENARFIJARDAR  
*Alfred Guðmundsson*  
 Eðirlitsmaður rullagna

Samþykkt 2.17.1982  
 f.h. RAFVEITU HAENARFIJARDAR  
*Albert Kristjánsson*

2055

ÖLDUSLÓÐ 43 HAFNARFIRÐI, RADHÚS	HAFNARFIRÐI APRIL 82
RAFLOGN	BL. 1
GRUNNMYNDIR	MKV. 1:50
<i>Alfred Guðmundsson</i>	TEIKN. G.G.G.-A.E.