


GRUNNMYND KJALLARA 1:50

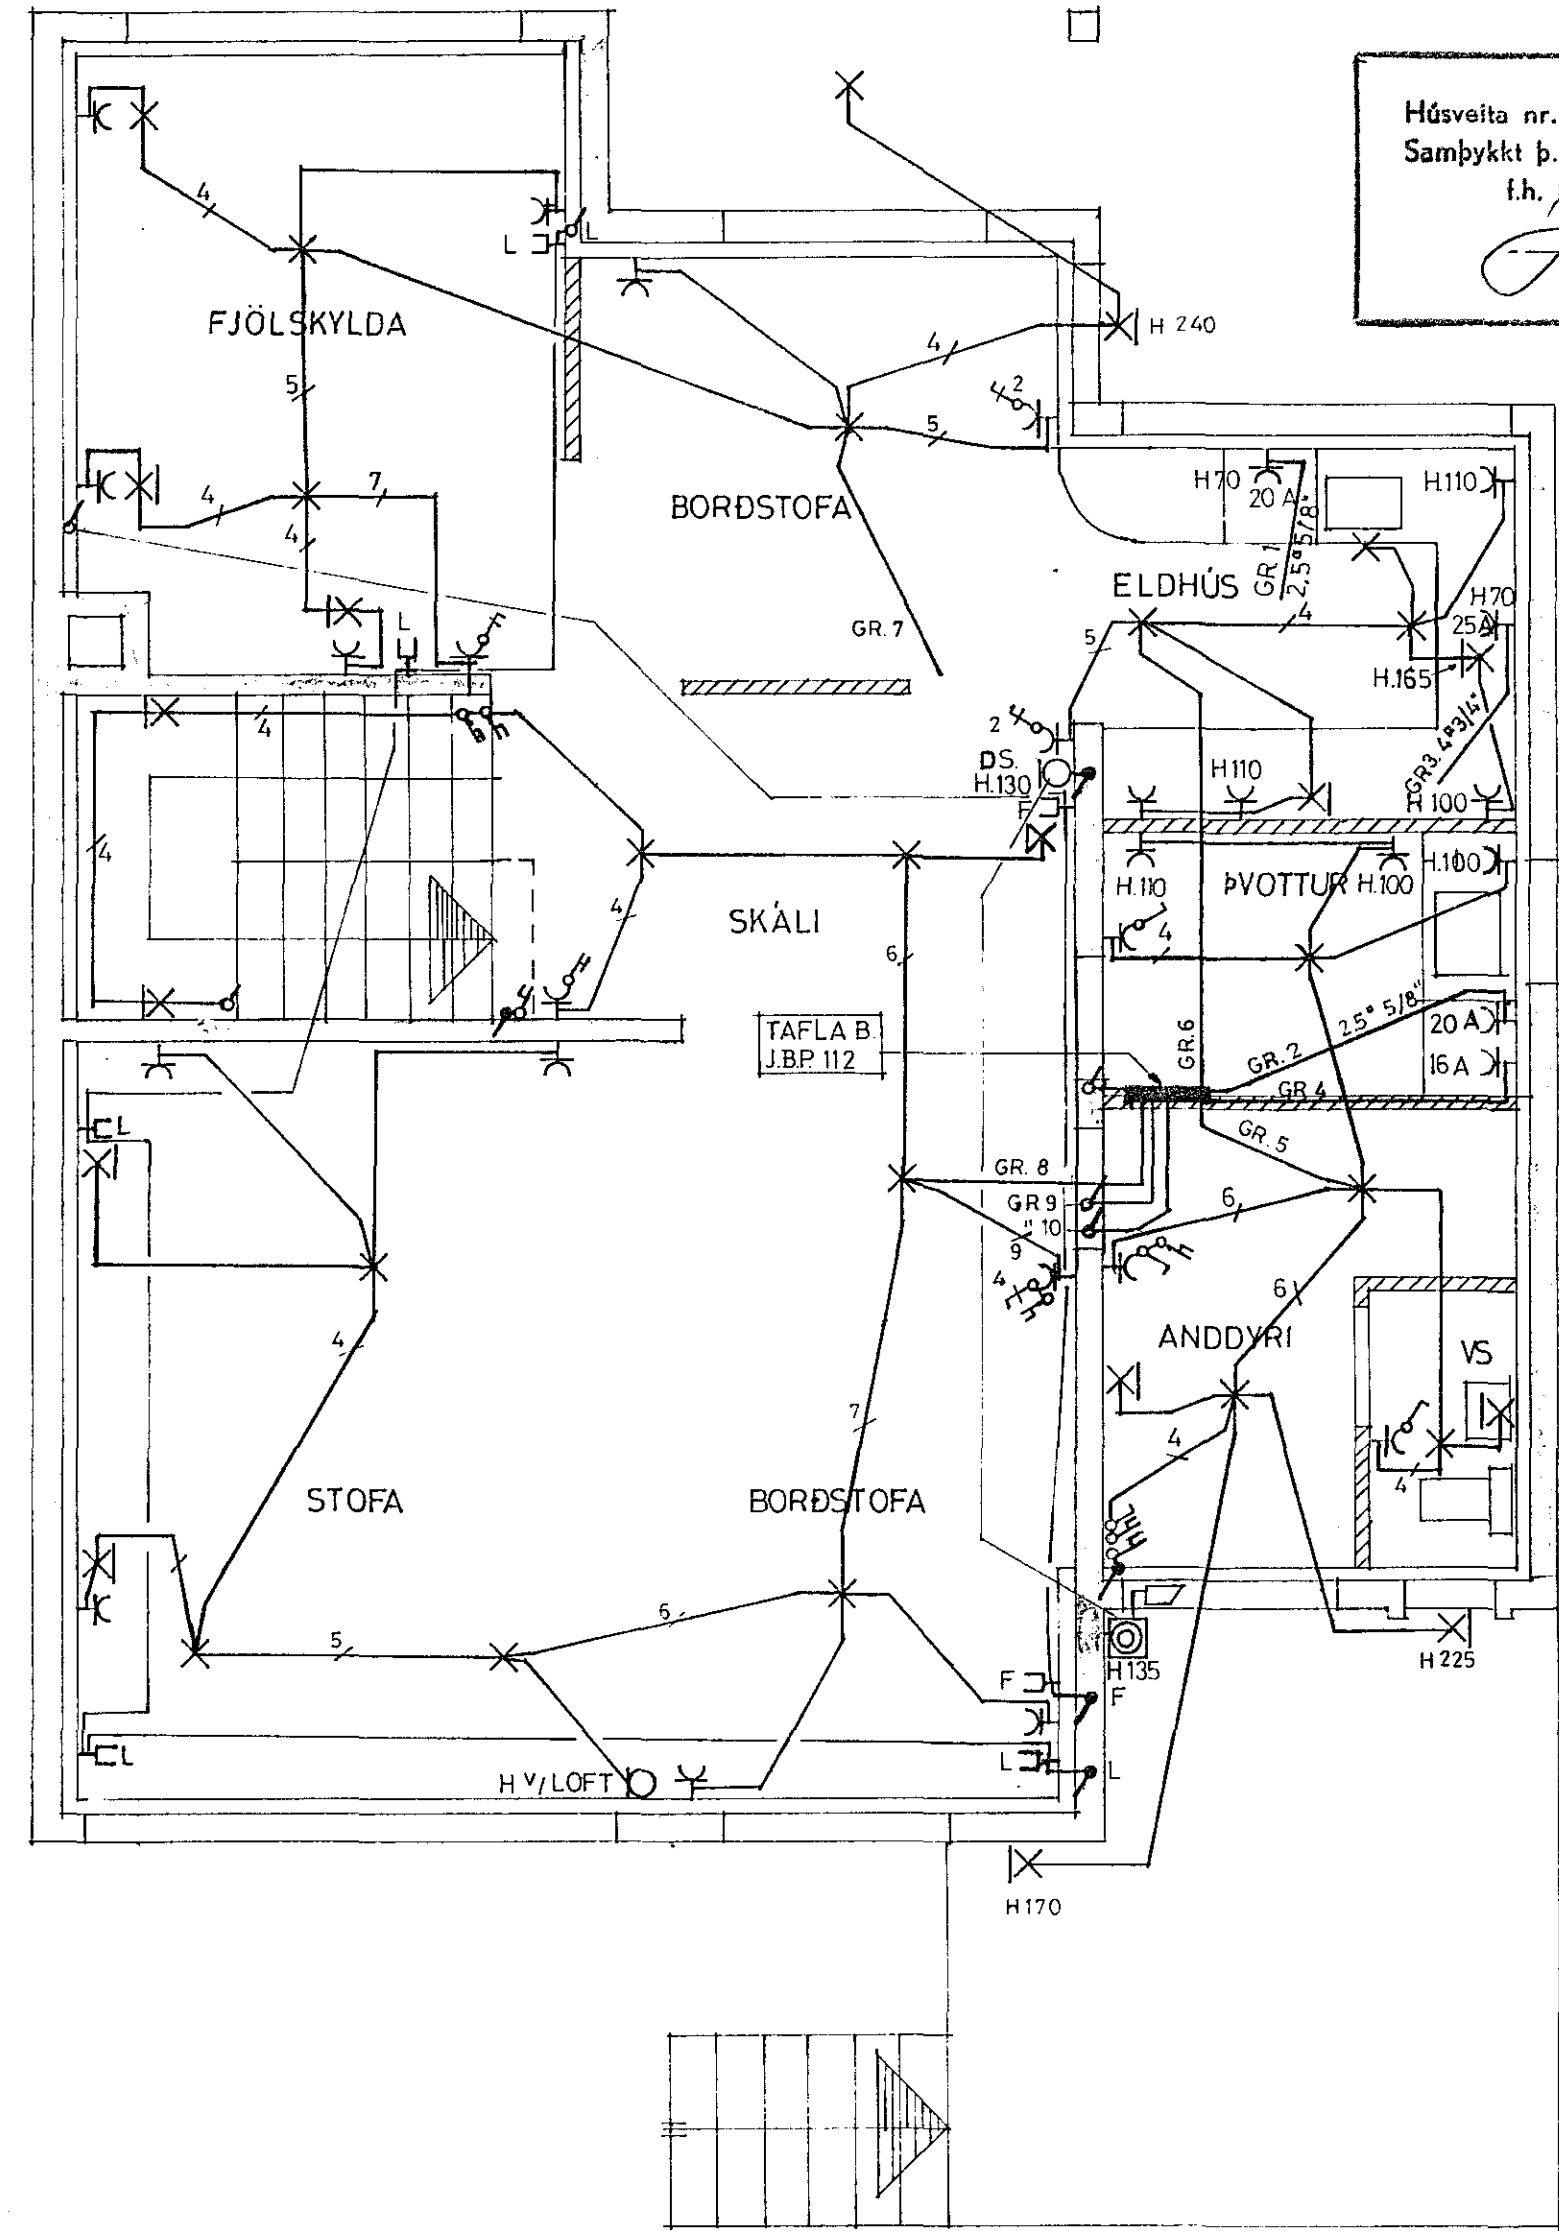

GRUNNMYND AÐALHÆÐAR 1:50

Húsvéita nr. 2843 Teikning nr. 2090
 Samþykkt þ. 26.10.1982
 f.h. RAFVEITU HAFNARFIJARDAR
Jens Guðsson
 Eftirlitsmaður rálagna

lantök samþykkt 25.11.1982
 f.h. RAFVEITU HAFNARFIJARDAR
Albert Hústinnsson

2090.

ÖLDUSLÓÐ 47 HAFNARFIRÐI, RAÐHÚS	HAFNARFIRÐI APRÍL '82
RAFLÖGN	BL. 1
GRUNNMYNDIR	MK. 1:50
<i>Jens Guðsson</i>	TEIKN: G.G.G. - A.E.