


Húsvéita nr. 1025 Teikning nr. 2019
 Samþykkt þ. 6. 9. 1985
 Íh. RAFFELI HAFNARFJARDAR
 Eftirlitandi raffleina

M: 1:50

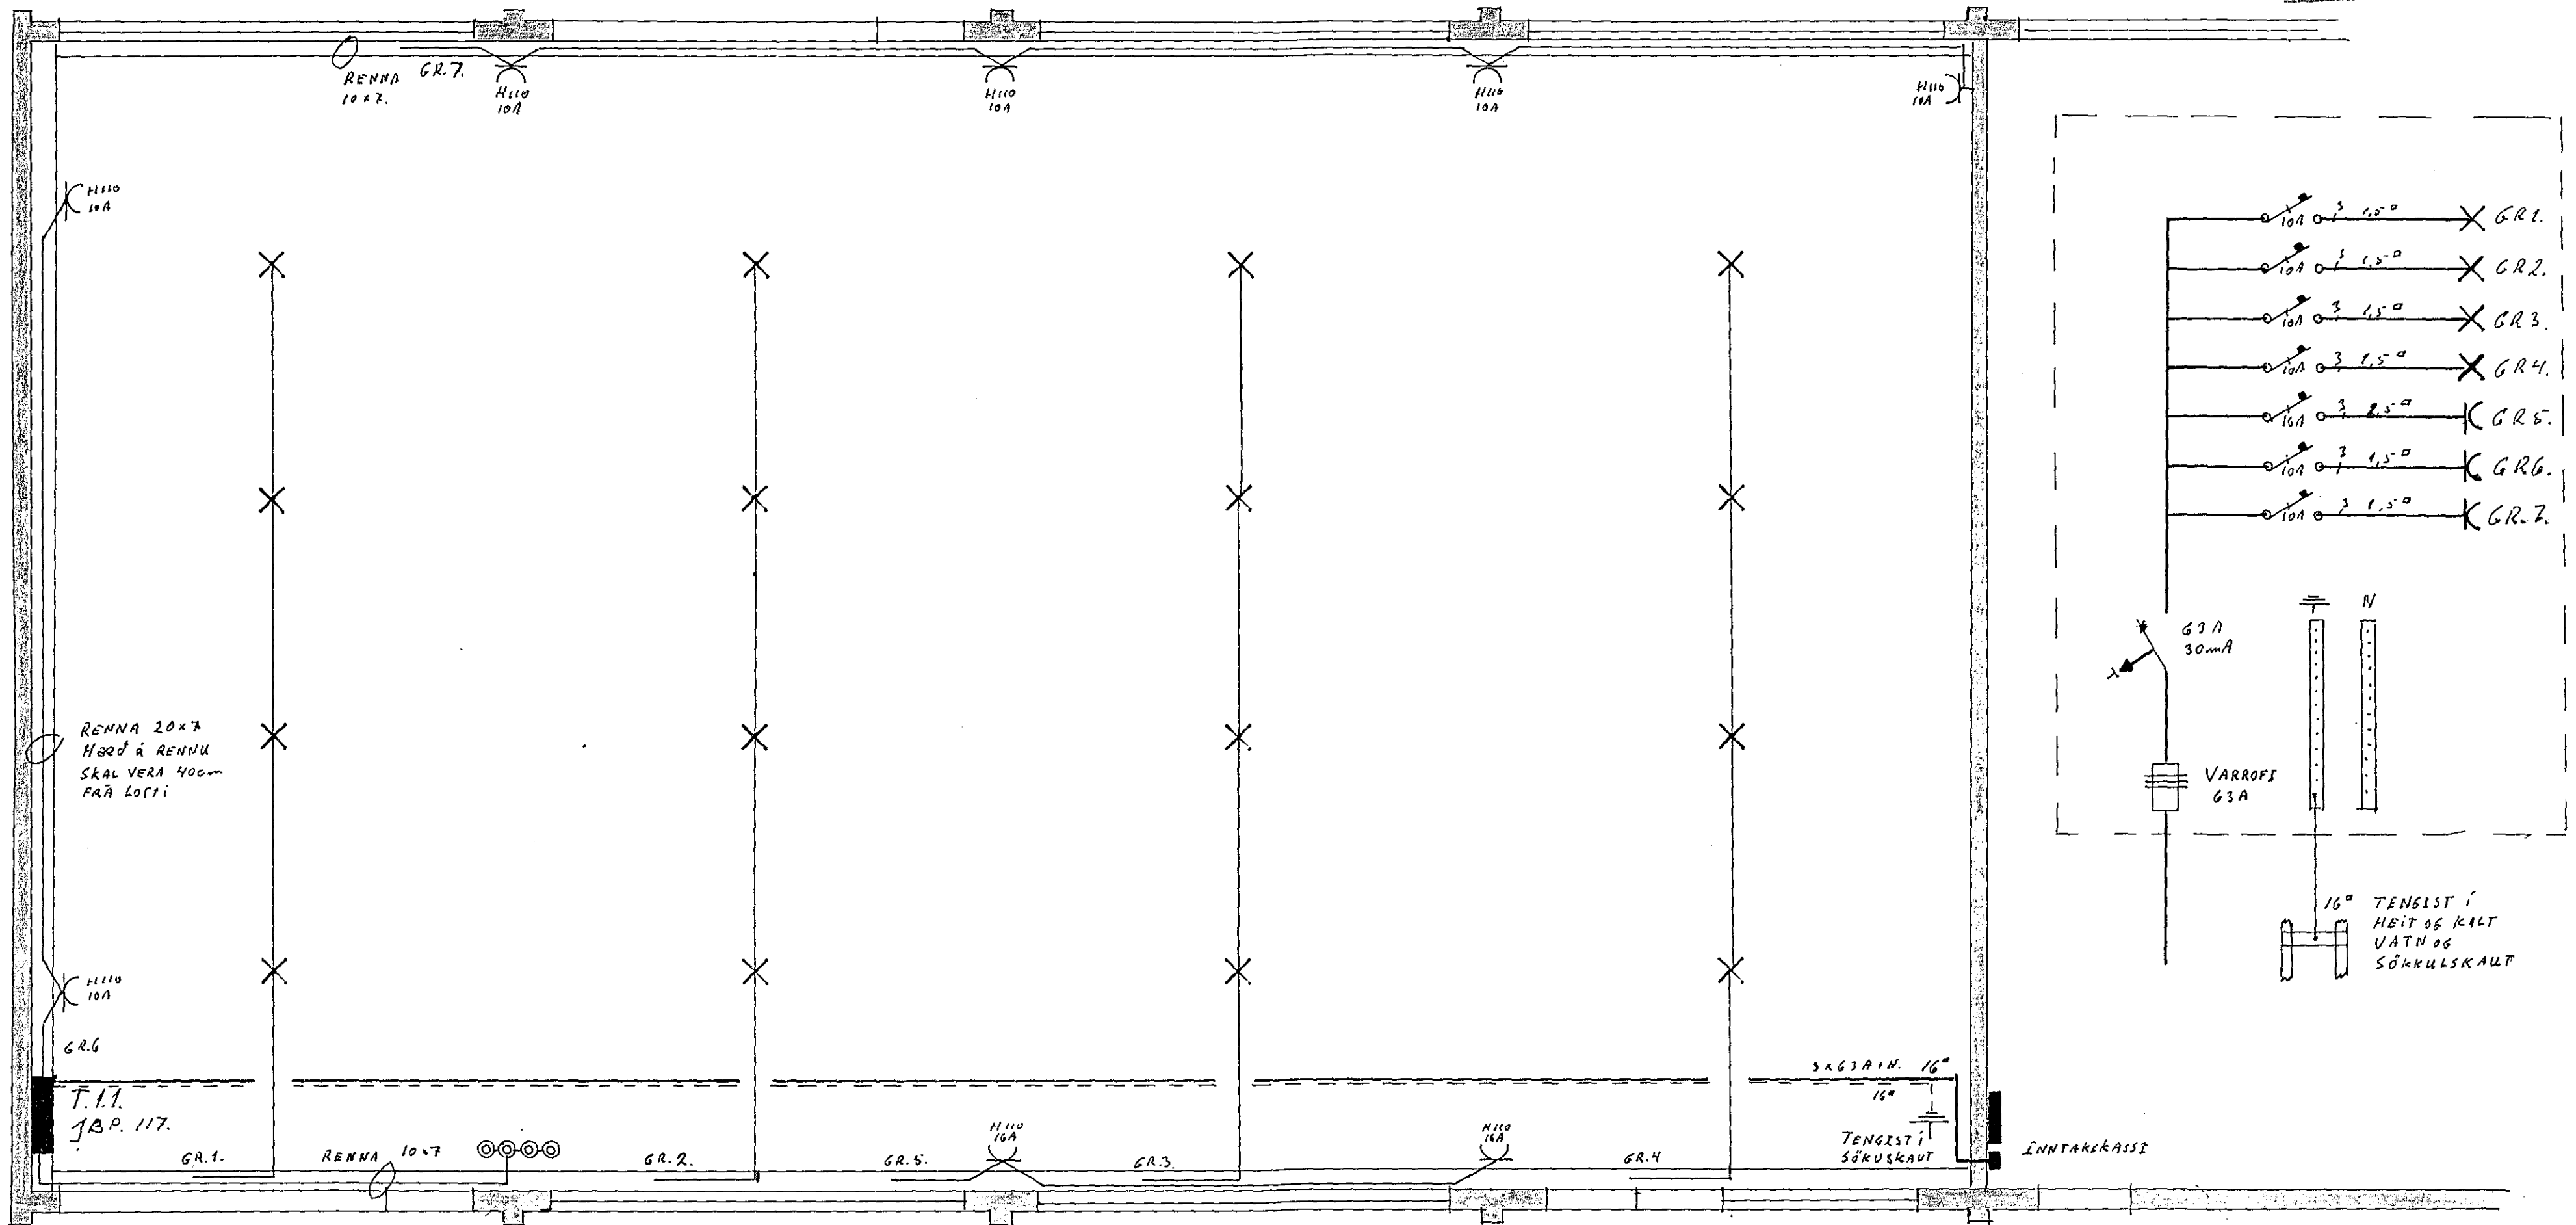

RENNA 20x7
 HÖRÐ Á RENNUR
 SKAL VERA 400cm
 FRÁ LÖFTI

H110
 10A
 GR.6

T. 11.
 JB.P. 117.

SKÝRINGAR.

ALLAR LAGNER SKULU VERA PLASKAPALSLAGNER, SAMKVÆMT V. DE ED SAMSVARANDI STAÐLI.
 LAGNER ÞESSAR SKULU VERA LAGÐAR Í PLASTRENNUM, FRÁ TENGLUM OG ROFUM SKAL NOTA RENNUR 2x2cm.

2019

SKÚTAHRAN 3. HAFNARFIRÐI	
RAFLAGNATEIKN.	DAGS. 2/8 1985.
EINLÍNUMYND.	TEIKN 107
Kristján Örn Jónsson.	BLAÐ 1.
	SÍMI 66831