


Húsvétt nr. 1025 Teikning nr. 2019
 Samþykkt þ. 9-3 1982
 í.h. RAÞVEITU HAFNARFJARÐAR
Jens Evertsson
 Eftirlitsmaður rafhlagna

Útlök samþykkt 3.13. 1982
 í.h. RAÞVEITU HAFNARFJARÐAR
Albert Minnsteinsson

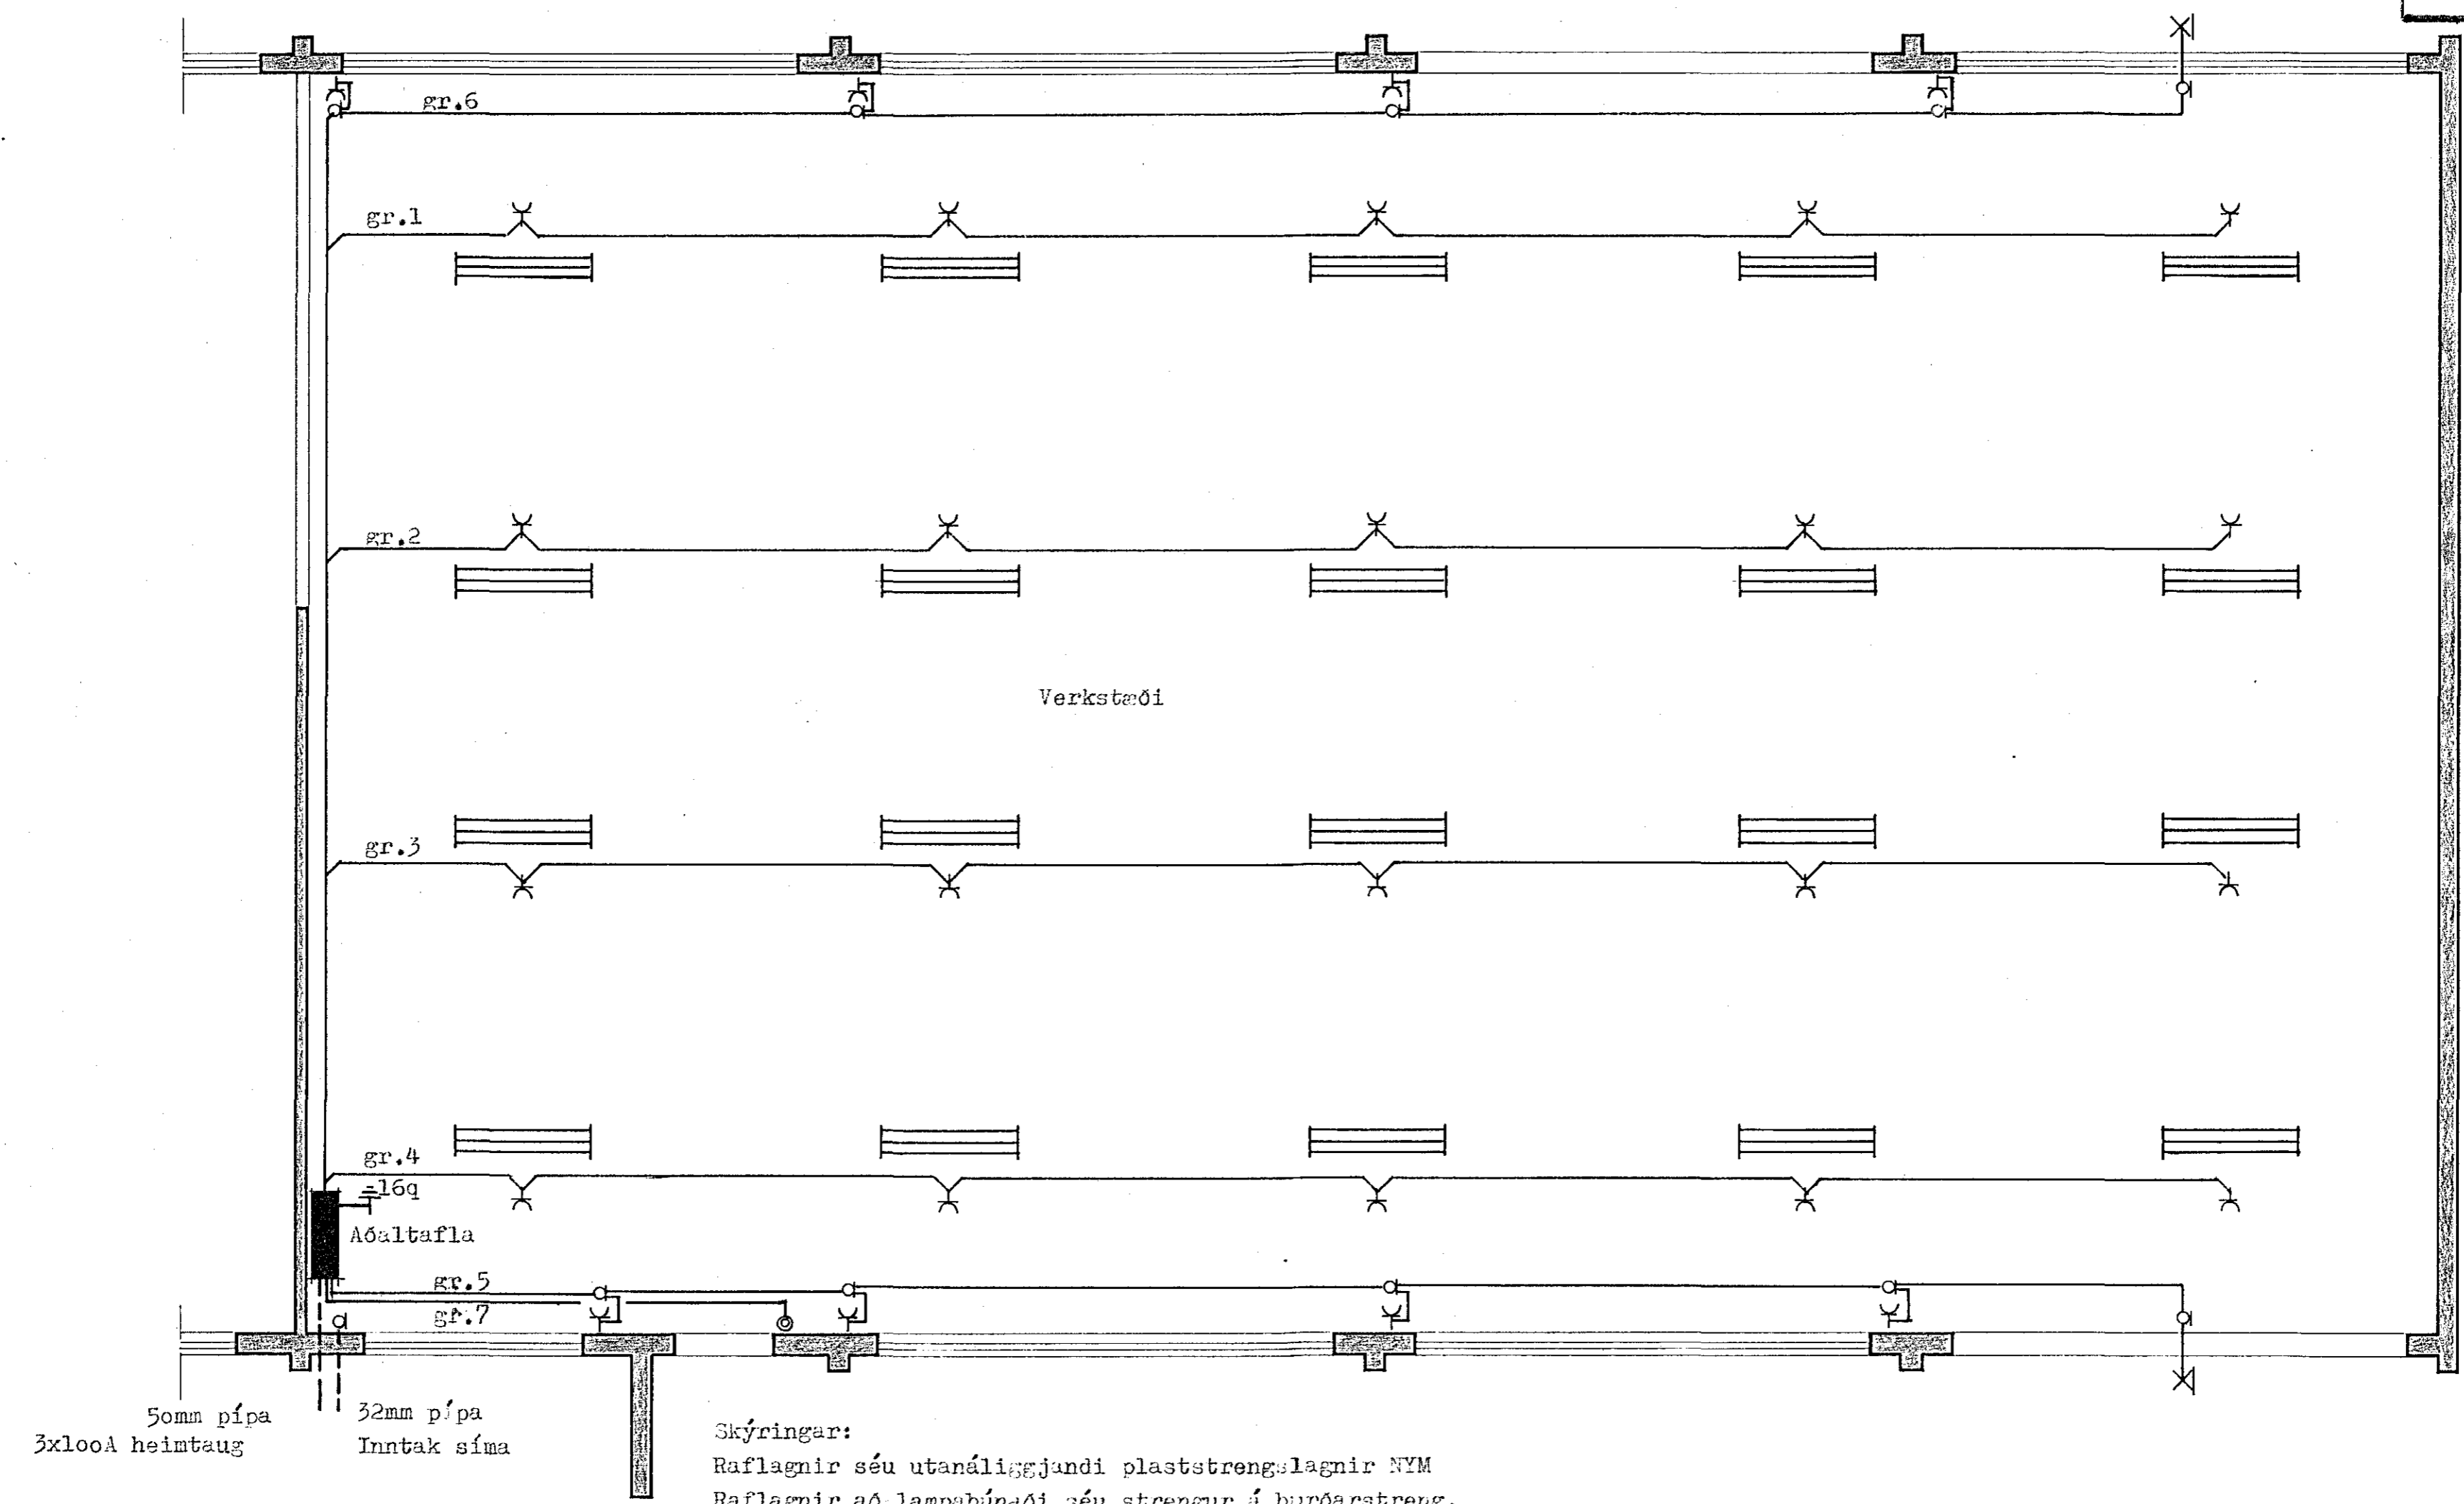

Skýringar:
 Raflagnir séu utanáliggjandi plaststrengslagnir NYM
 Raflagnir að lampabúnaði séu strengur á burðarstreng.
 Málstraumur rafbúnaðar sé í samræmi við stærðir var-
 búnaðar. Hæð tengla sé 110.cm.
 Teikning þessi á við lýsingarkerfi norðurenda húsnæðis
 þar sem ekki hefur verið gengið frá staðsetningar"plani"
 véla.
 Raflagnir séu lagðar í samræmi við kröfur rer og Rafveitu
 Hafnarfjarðar.

2019
 1025



TEIKNISTOFAN RÖÐULL
 SKIPHOLTÍ 19 - 105 REYKJAVÍK - Sími 27790
 Skútahraun 3 Hafnarfirði
 RAFLAGNIR

TEIKN. ALF. Ásgr	DAGS febr '82
REIKN.	VERK 82012
YFIRF.	BLAD
MKV. 1:50	4.01
Ásgrímur Jónasson	
<i>Ásgr. Jónasson</i>	