


I-V *Þversnið M=1:50*

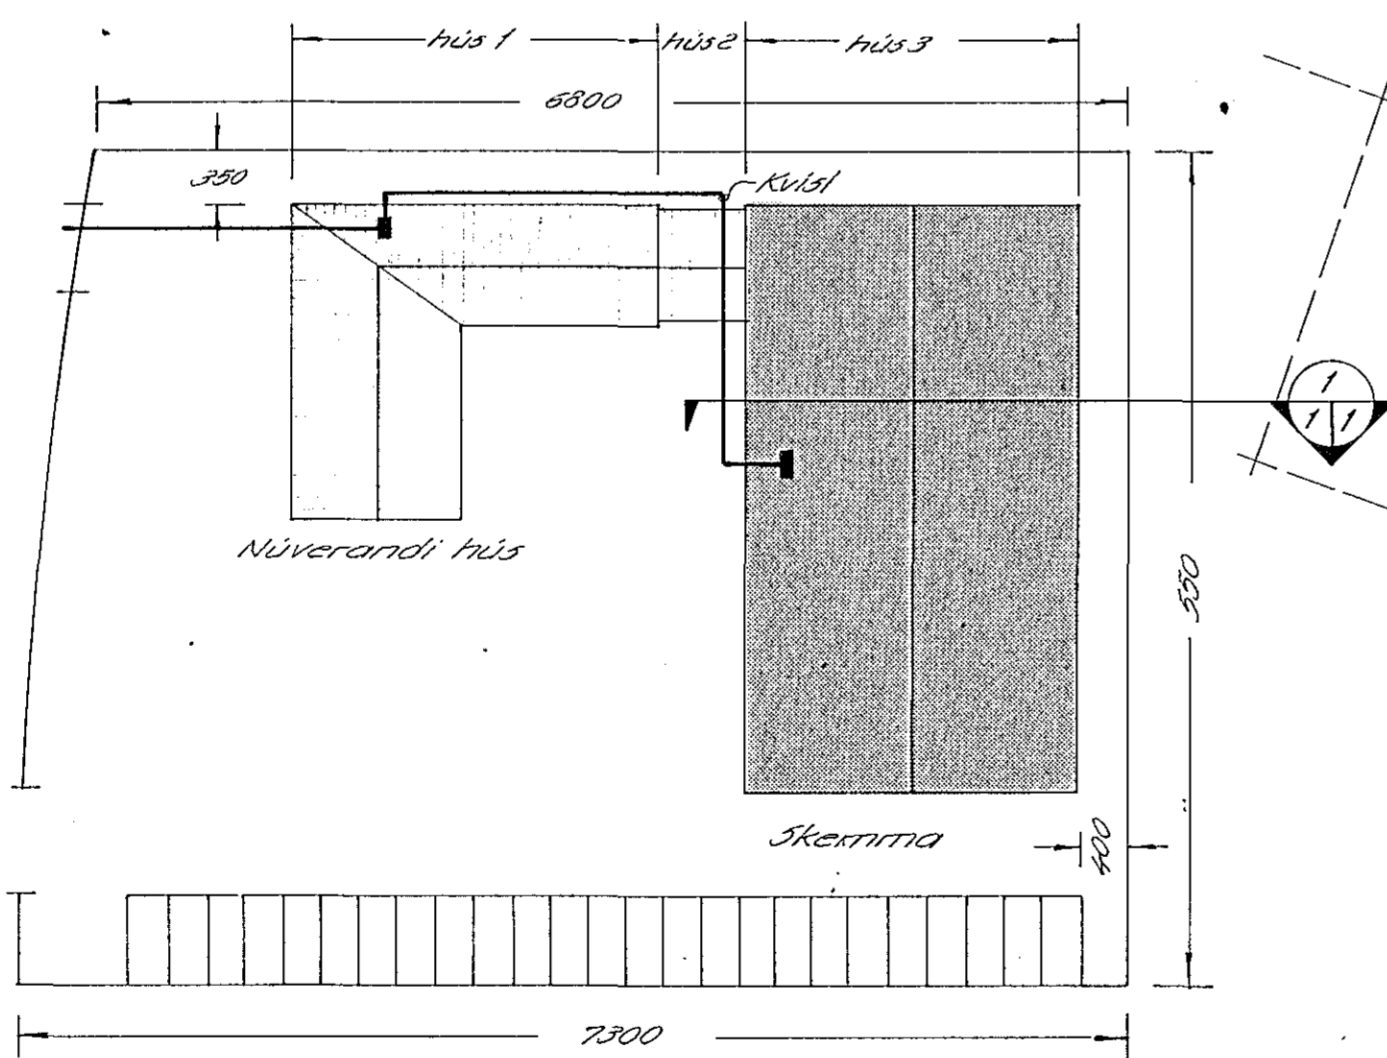

*Afstöðumynd M=1:500
Í afangri: skemma rjúbygging*

Almennar skýringar

1. Allar pipur eru $\phi 16$ mm og vir 1.5 mm²
2. Hæðir rofa frá fulltrögengnu gölli 100cm
3. Hæðir tengla frá fulltrögengnu gölli 100cm
4. Hæð á neyðarlömpum (NL) frá fulltrögengnu gölli skal vera 230 cm
5. Hæðir á síma- (F), sjónvarps- (L) tenglum frá fulltrögengnu gölli 20cm
6. Hæðir á innanhússíma (K) frá fulltrögengnu gölli 135cm
7. Öll mál eru frá fulltrögengnu gölli og í miðja dás eða úr miðri dás í miðja deig eða í fulltrögenginn vegg.
8. Þar sem pipur eru lagðar hlið við hlið í loftum eða veggjum skal hafa að minnsta kosti 2cm þil milli röra, þannig að steypa geti auðveldlega runnið niður á milli.
9. Greinar eru ekki sjndar í öllum tilvikum að töflu en eru þá merktar viðkomandi töflu. Dæmi: T1.1-gr 20 er grein nr 20 í töflu T1.1 sem er á t-hæð.
10. Til snertispennumvarnar skal nota núllun og lekastraumsvafavörn.
11. Málrhluta lagna, tækja, lampu og rafbúnaðar skal jörðbinda vandlega.
12. Málstraumur rofa og tengla skal vera ymninnst 10.A.
13. Allir leiðandi byggingarhlutar, sem geta verið spennuhafa við bilun, skulu tengdir spennujöfnunarskinnu samanber reglugerðir.
14. Öll tákni eru táknið og ber að samræma lagnir að tækjum eftir aðstæðum á staðnum og eftir sérteikningum.
15. Öll tákni eru samkvæmt íslenskum staðli nr 61.

nema annars sé getið

Verktítt PHARMACO HF, REYKJAKURVEGI 78, HAFNARFIRÐI			
Kvarð. 1:50, 1:500	Verkhúsi <i>Snið, afstöðumynd</i>		
cm 0 1 2 3 4			
Hannað MJA/AJ	Teknað AJ	Vefaró	Ráðgjafarverkefningar Árnúla 42 sími 91-84833
Daga maí 82	Samp	Verknúmer VEITE	Blað nr 1 Breyting
		Teikningarnúmer 27-1-1929	