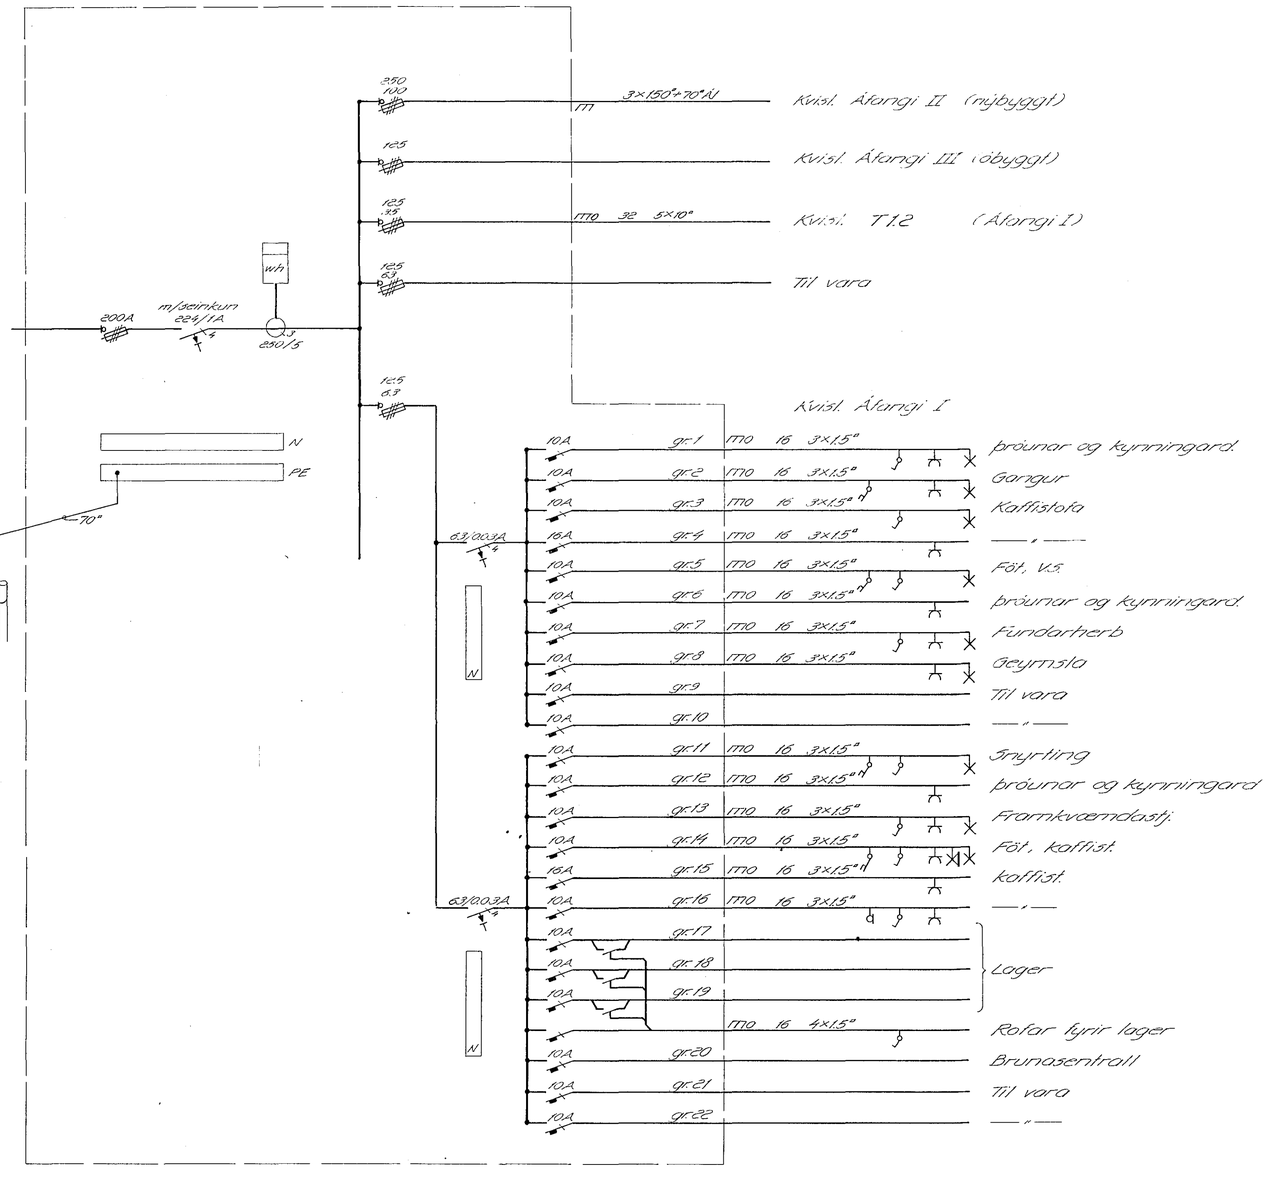

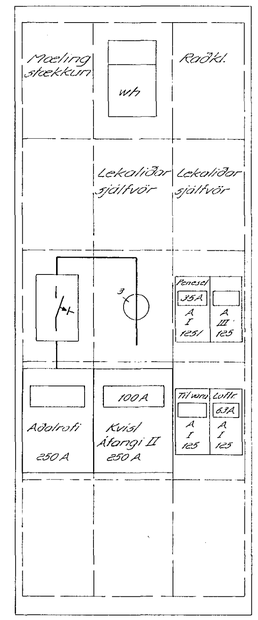

Verkheiti	PHARMACO HF, REYKJAVÍKURVEGI 78, HAFNARFIRÐI
Kvarði	cm 0 1 2 3 4
Verkhluti	Einlínumynd, taflo T1.1
Hannað / Teiknað / Yfirfarið	GG / GJ /
Dags / Samþ	Jan. 82 /
Rafhönnun	Ráðgafarverkfræðingar Ármúla 42 sími 91-84833
Verknúmer	VE172
Teikningarnúmer	27-1-1833
Blað nr.	5
Breyting	