

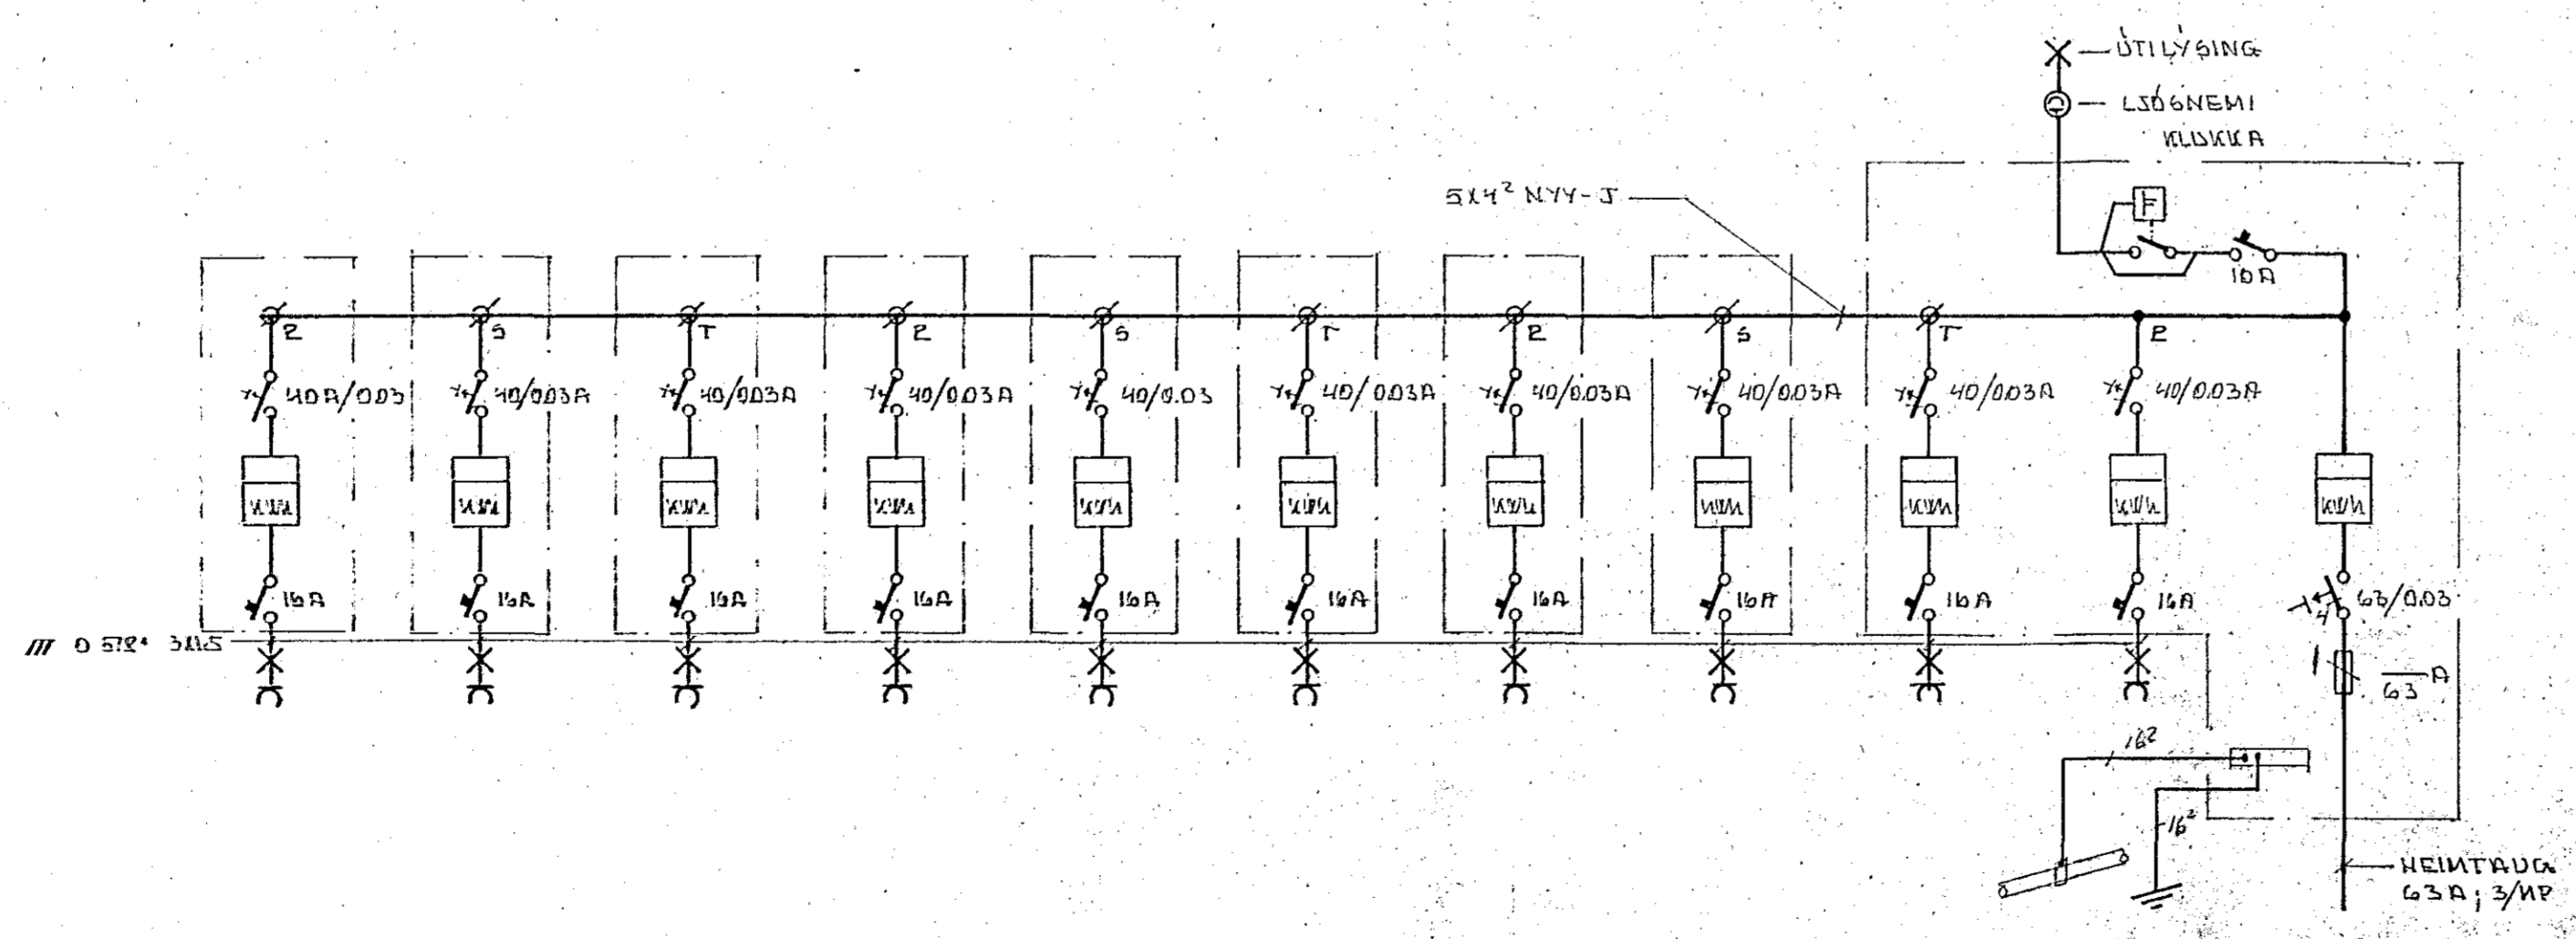
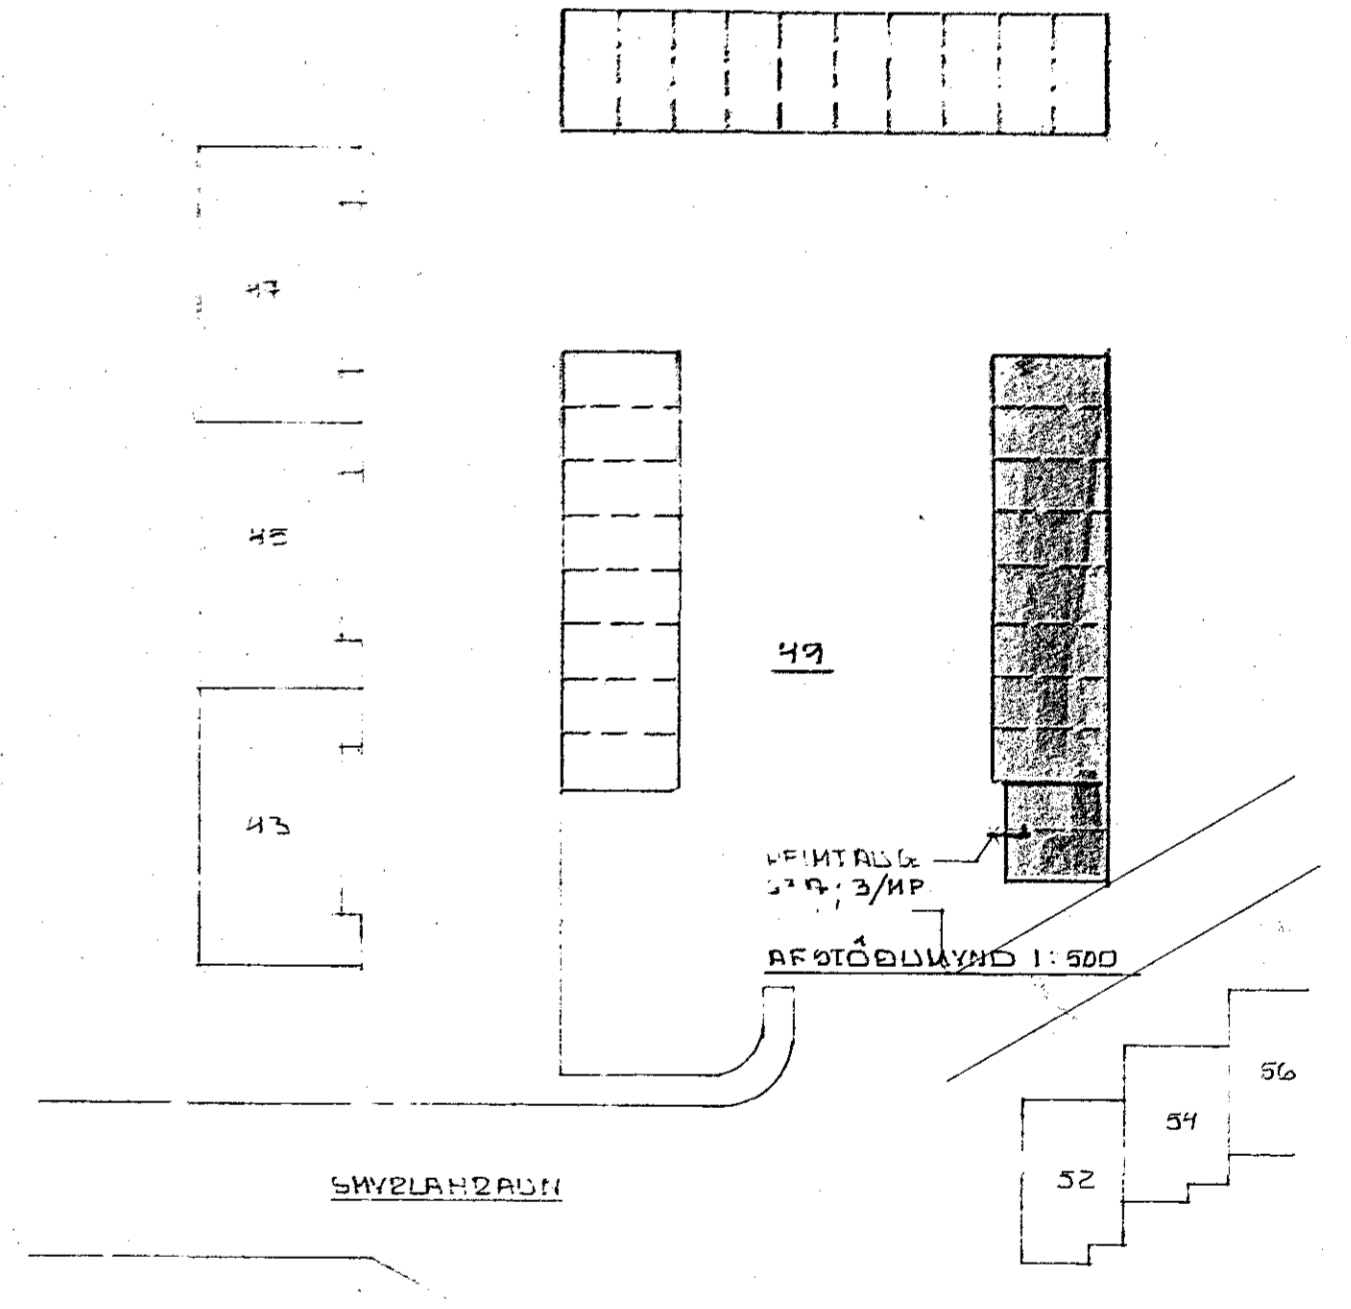
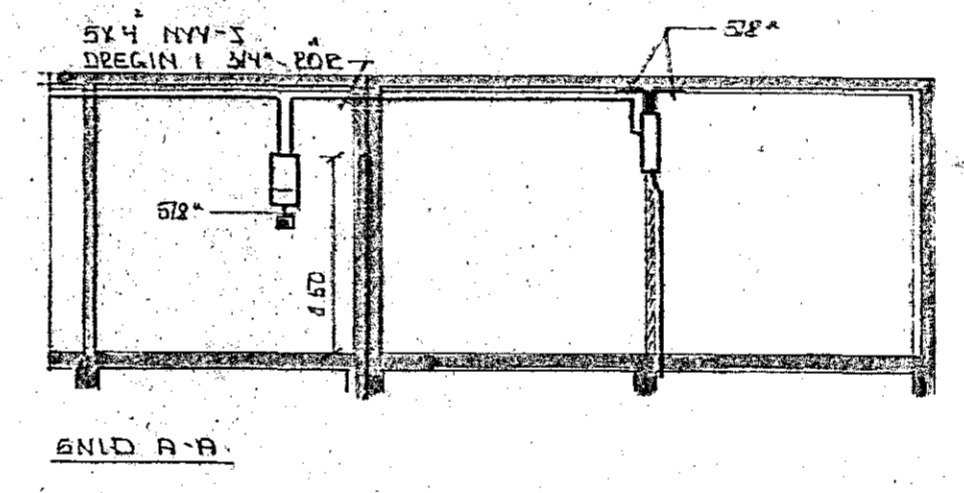


Innók samþykkt 4.11.1980
 l.h. RAÐVEITU HAFNARFJÁRDAR
 Elbert Kristjánsson

Húsnúmer nr. 2706 Teikning nr. 1922
 Samþykkt þ. 19.11.1980
 l.h. RAÐVEITU HAFNARFJÁRDAR
 Jens Eiríksson
 Eftirlitssmaður rathúsa

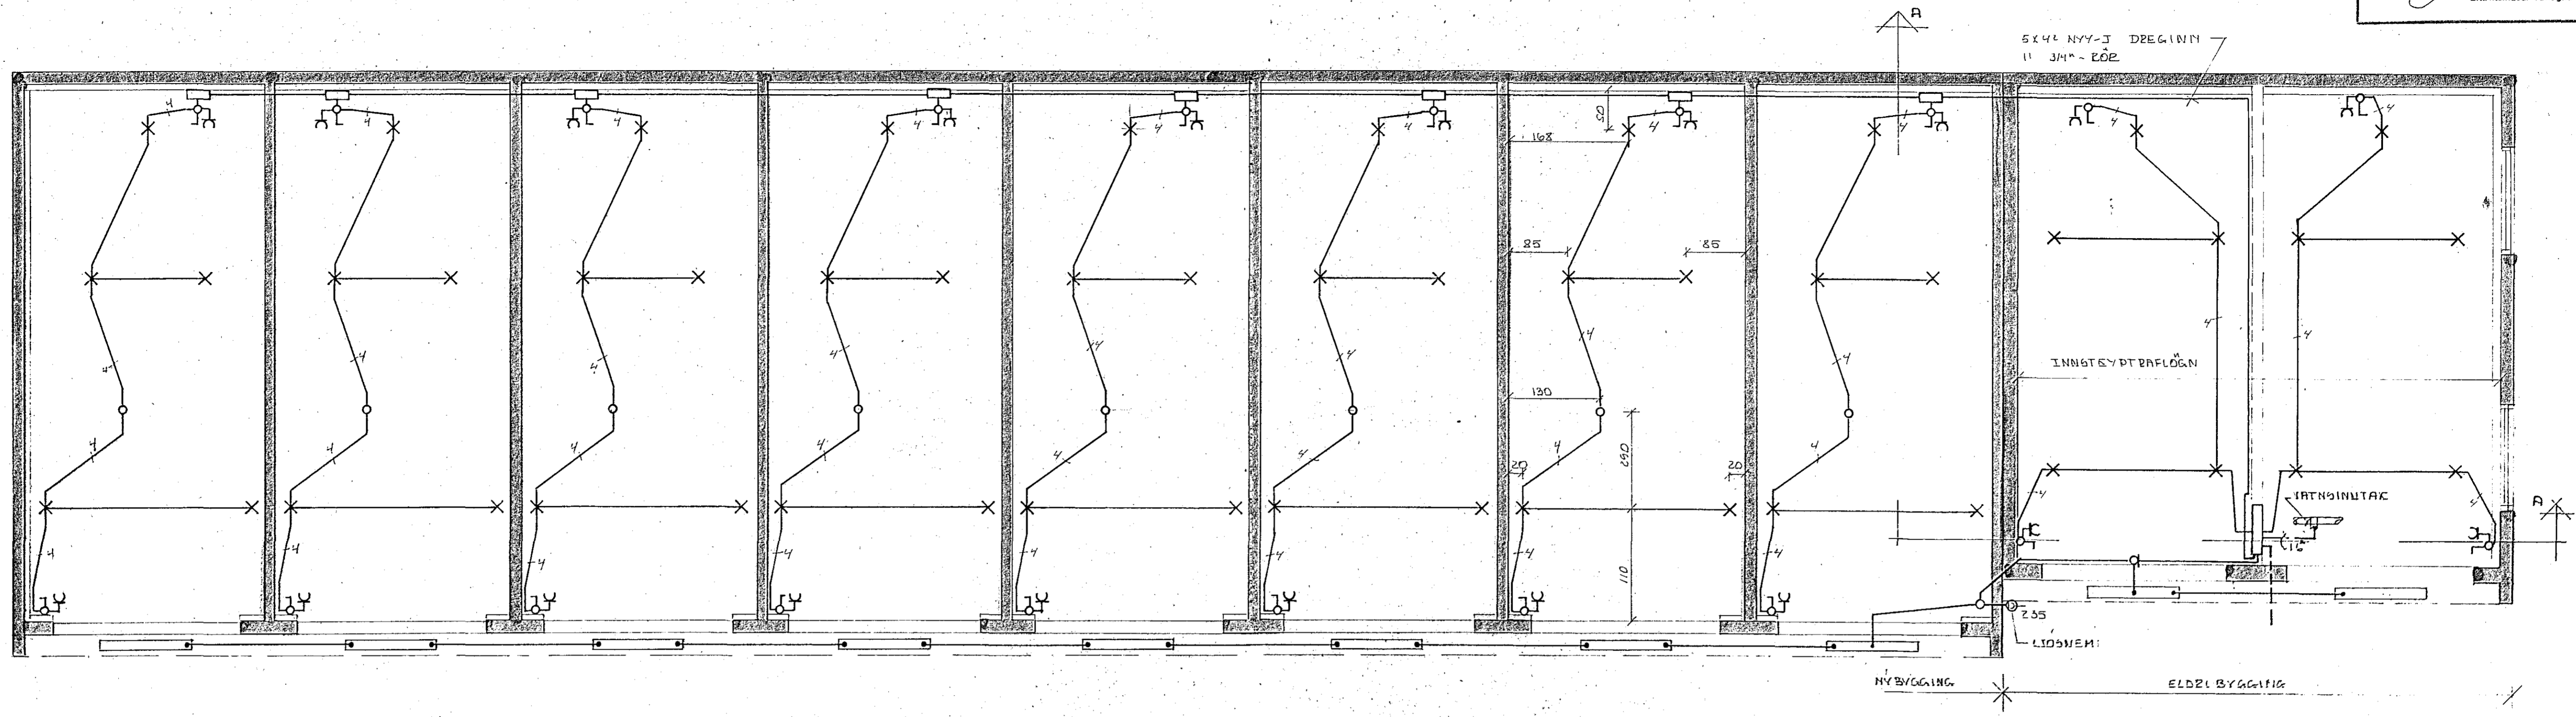

SKYRSLA:
 - ÞÍÐIR 5x4 HEB 10DREGINN VIE 311.5
 - HEB 20FA OG TENGLA 110 CM

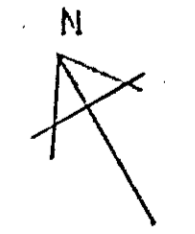

1922

SMYSLAHRADN 49 KAFNF	
DIL SKULDAR	
TARLÖGN	
BR.	DACS.
BREYTING	
TÆKNIPJÓNUSTAN SF.	
LÁGMÓLA 5 - 105 REYKJAVÍK - SÍMI 83844	
Sig. H. Óðinn	
HANNAD 30	KVARÐI 1:50
TEIKNAD 60	DACS. DVKT 120
YFIRFARID	NR.
	BL. AF.