

TREFJAR h/f

Stapahrauni 7 Hafnarfirði

Skjringar:



Hæð rofa f. ljós í vinnusölum 160 cm

Hæð tengla 110 cm

Flúvrlampar í vinnusölum festir á burðarlinaustreng

Húsvæita nr. 207 Teikning nr. 1912
 Samþykkt þ. 30-10-1980
 f.h. RAÞVEITU HAFNARFIJARDAR
Alfur Guðlaugsson
 Eftirlitamaður vallaþega

Inntök samþykkt / 19
 f.h. RAÞVEITU HAFNARFIJARDAR
 Byggingarteyktin samþ. 3/10/79
 fræmisad
 Albert Kristjánsson

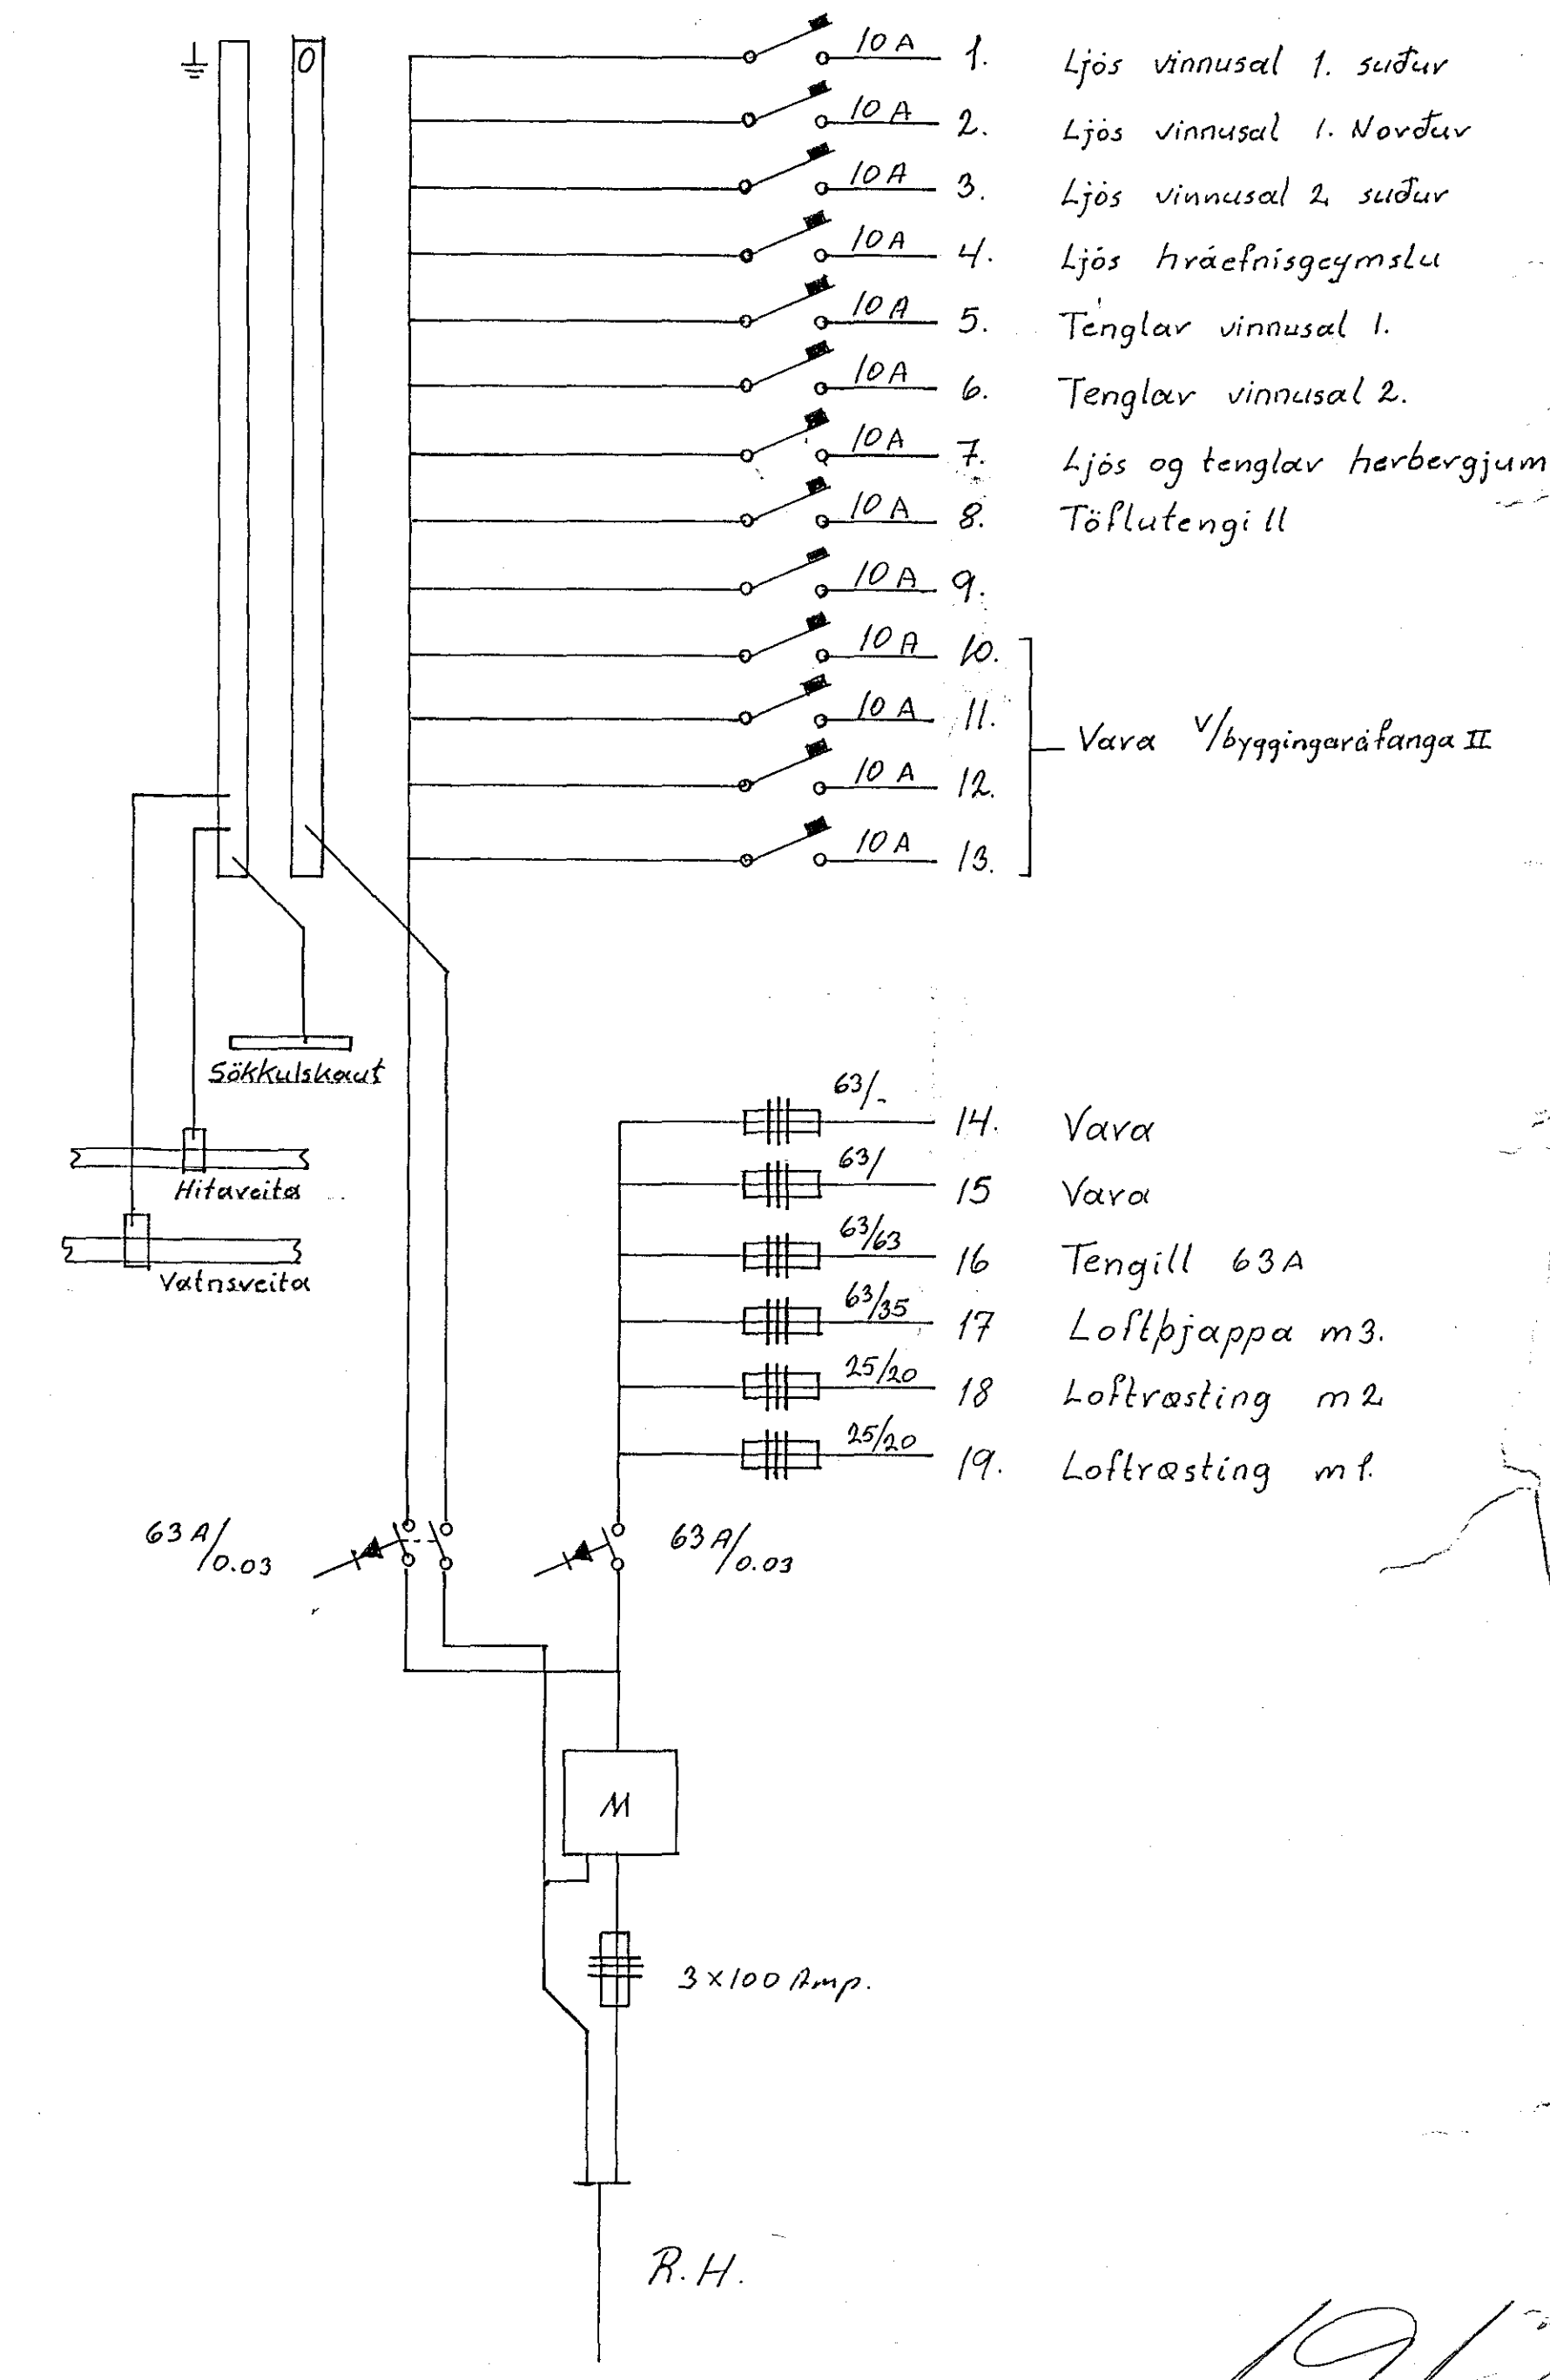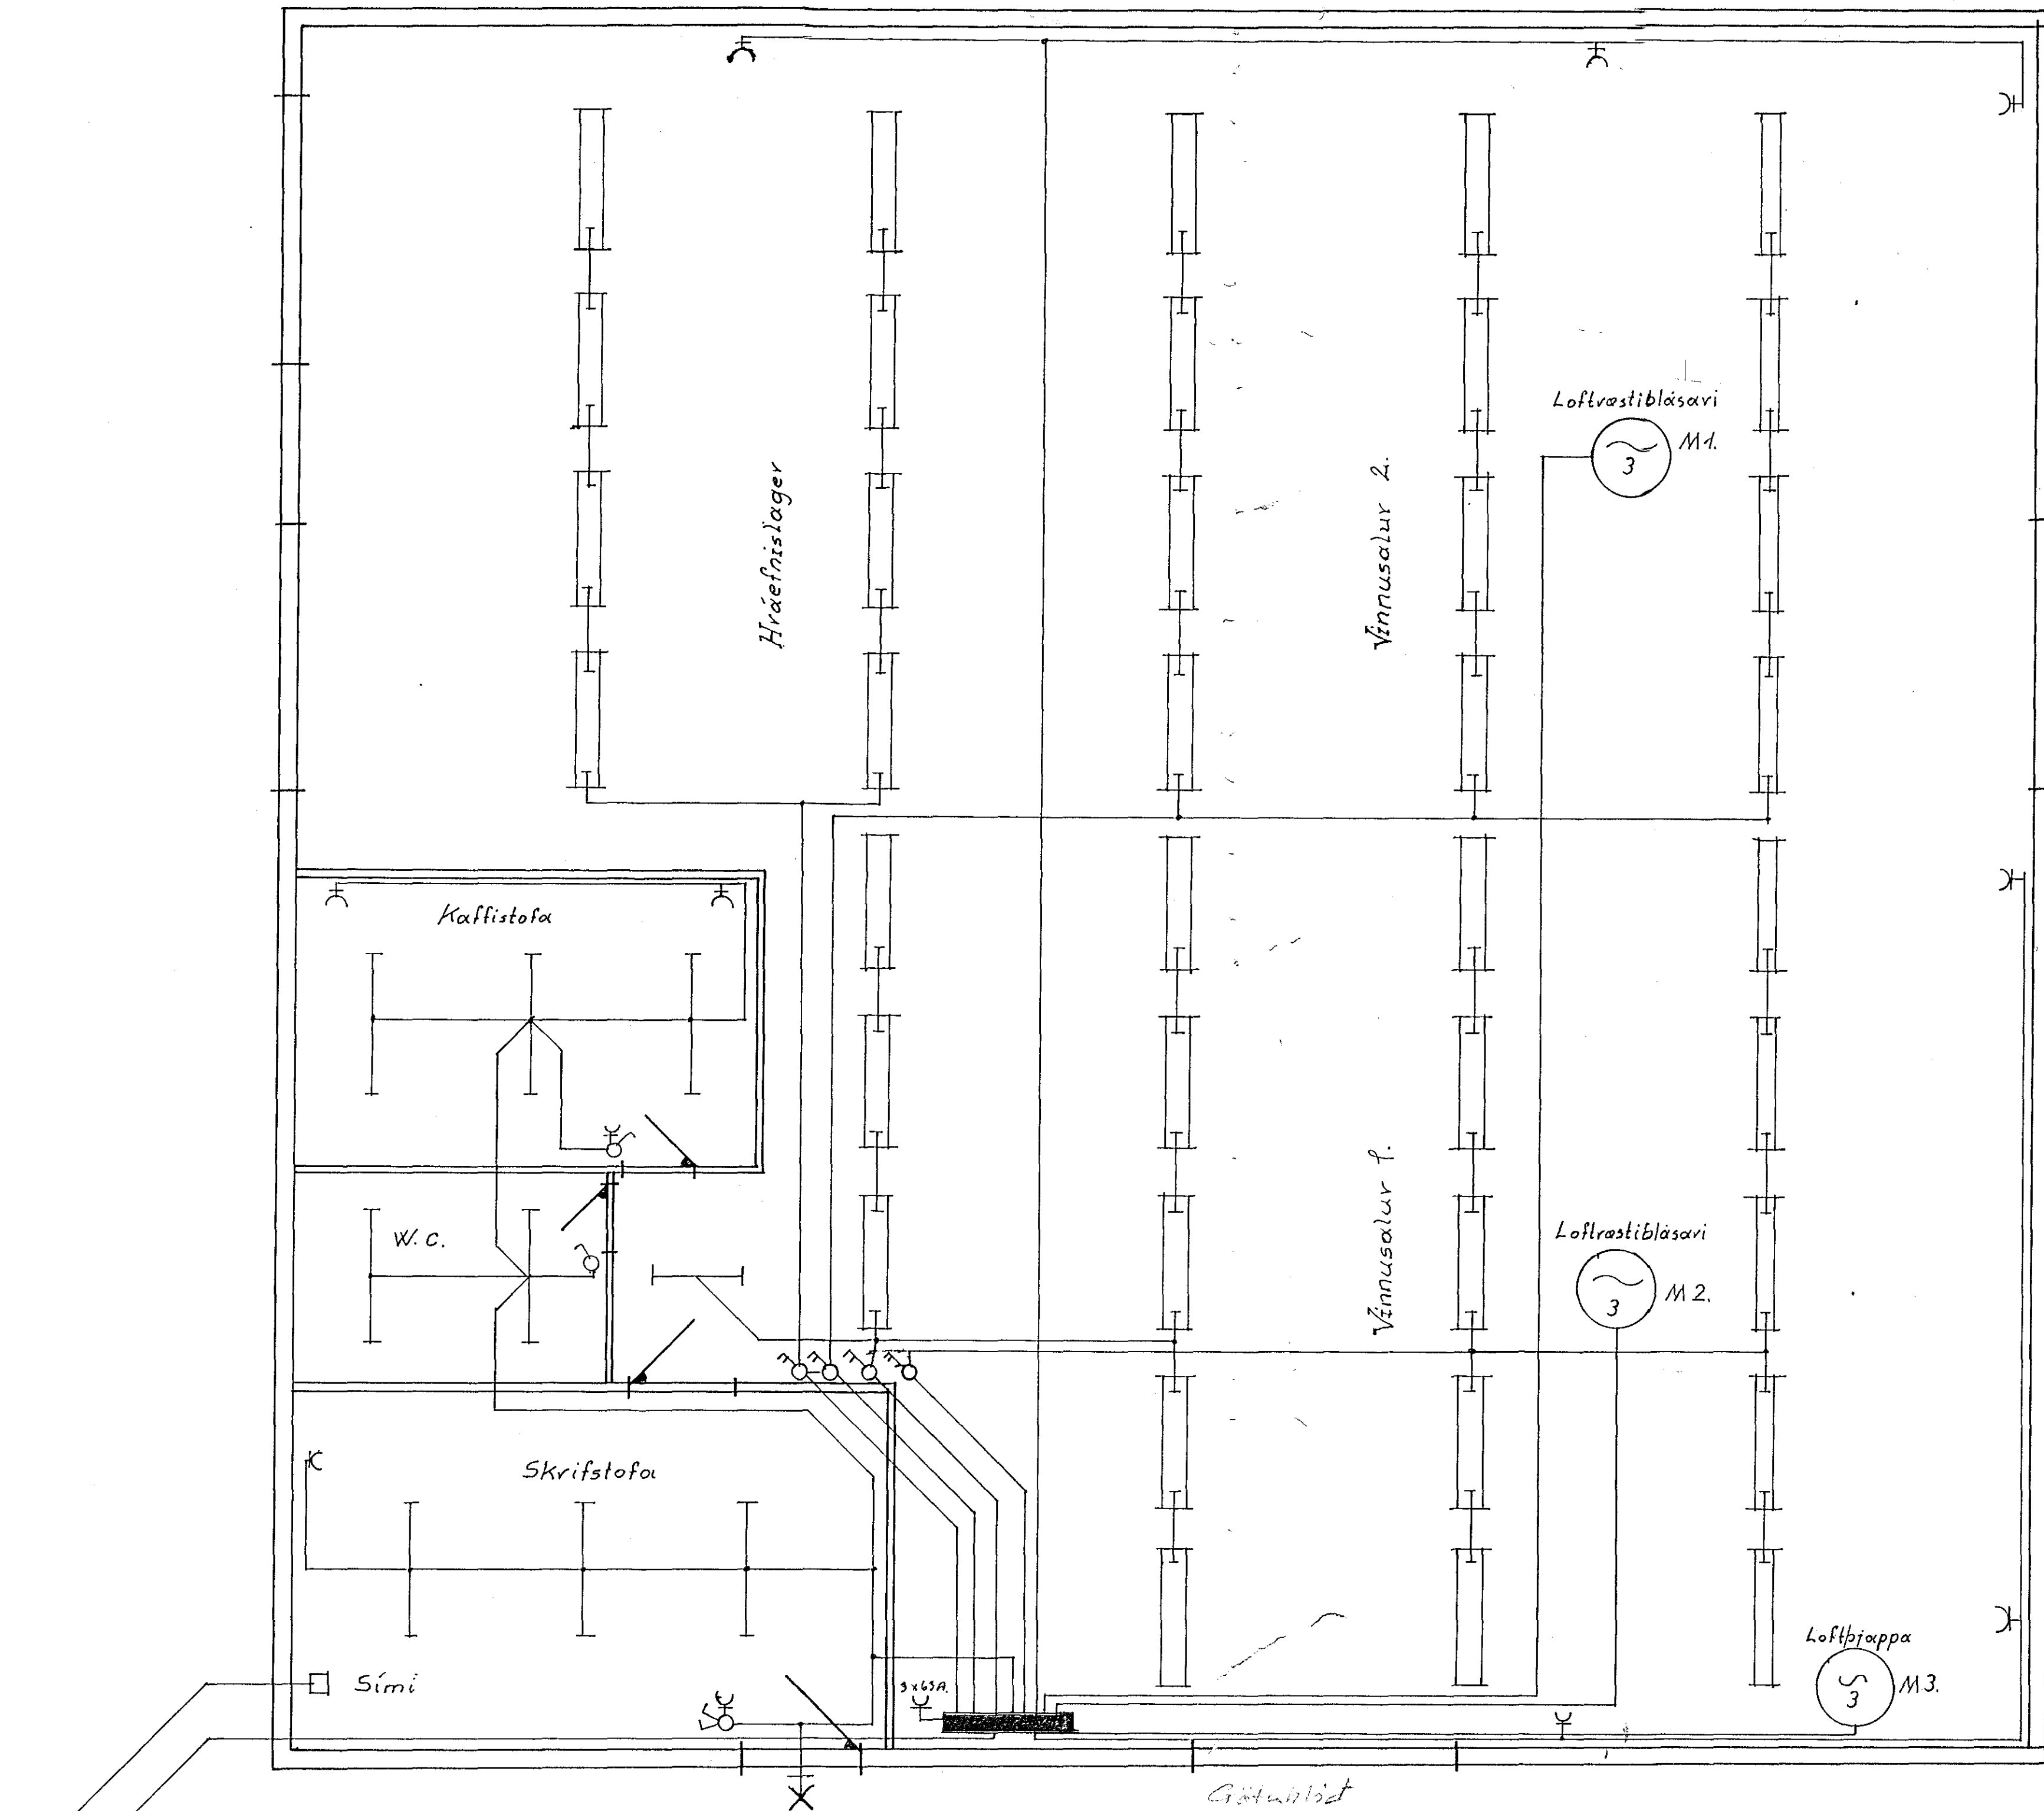

1912

Teiknat í des 1979
 Stapahraun 7 Hafnarfirði
 Flúvrlampar
 Flúvrlampar