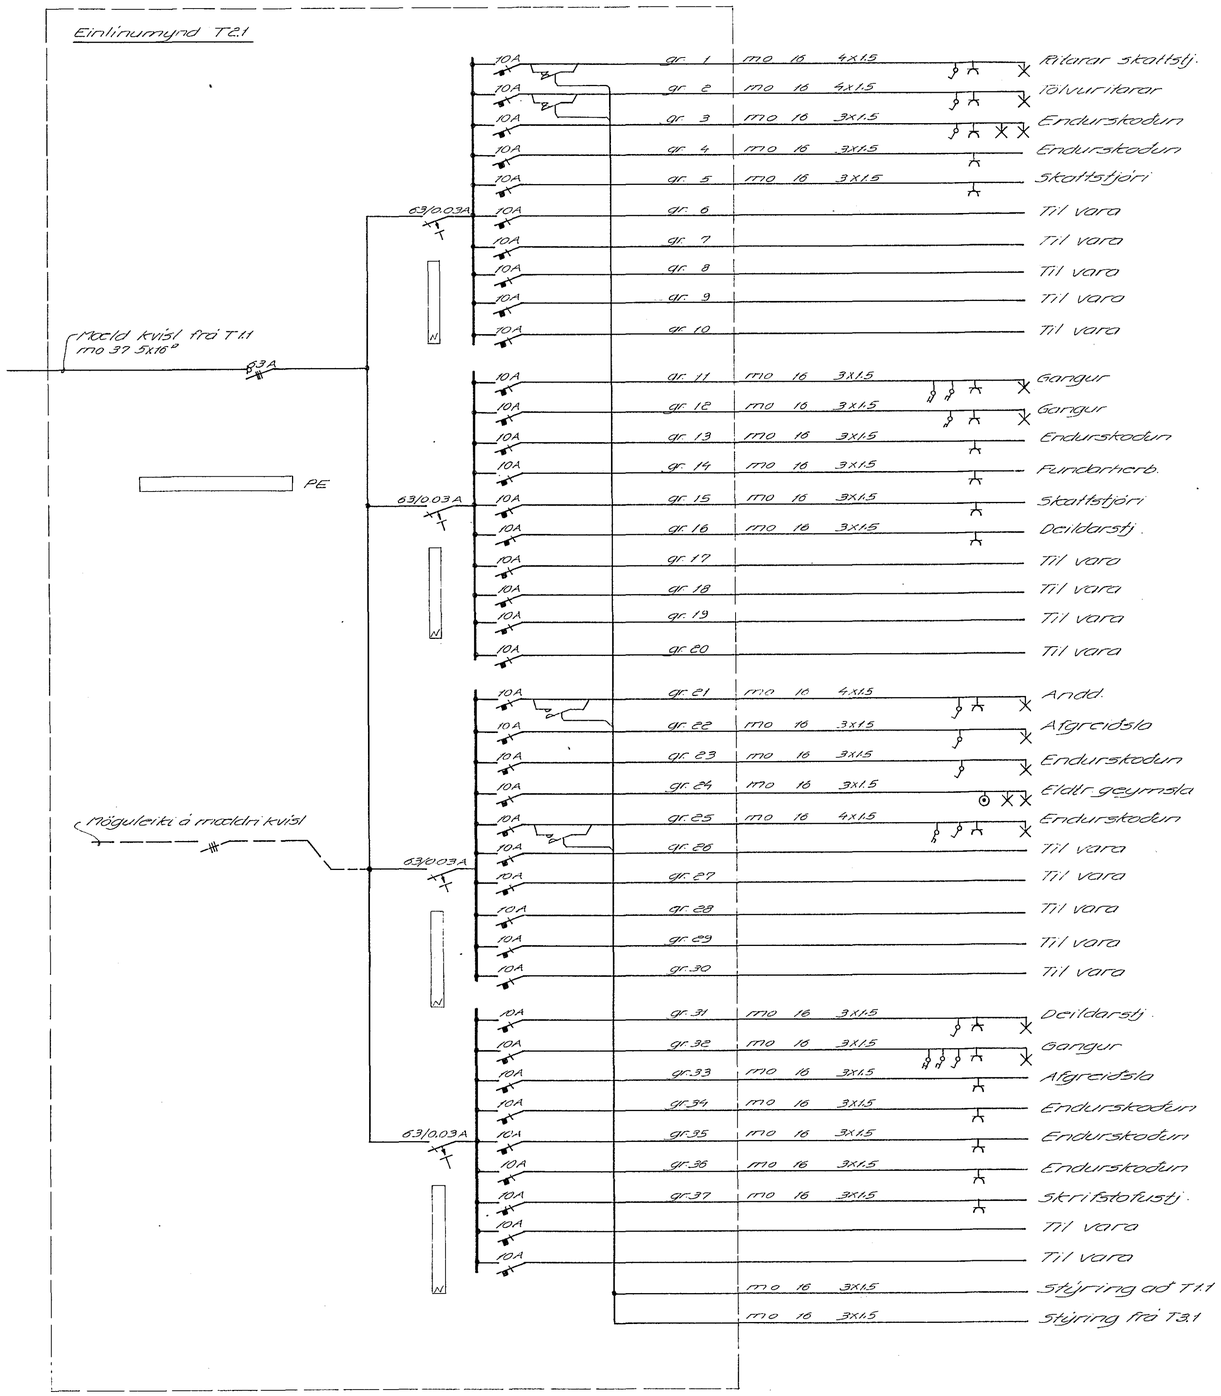

Verkheiti: SUÐURGATA 14, HAFNARFIRÐI	
Kvarði: cm 0 1 2 3 4	Verkhluti: Einlínumynd T2.1
Hannað: G.G. Teiknað: R.V. Yfirfarið:	Rafhönnun — Ráðgafarverkfræðingar, Armúla 42, sími 91-84833
Dags: Júní '81 Samþ:	Verknúmer: BF-159 Teikningarnúmer: 32-1-1575
Blað nr: 14	Breyting: