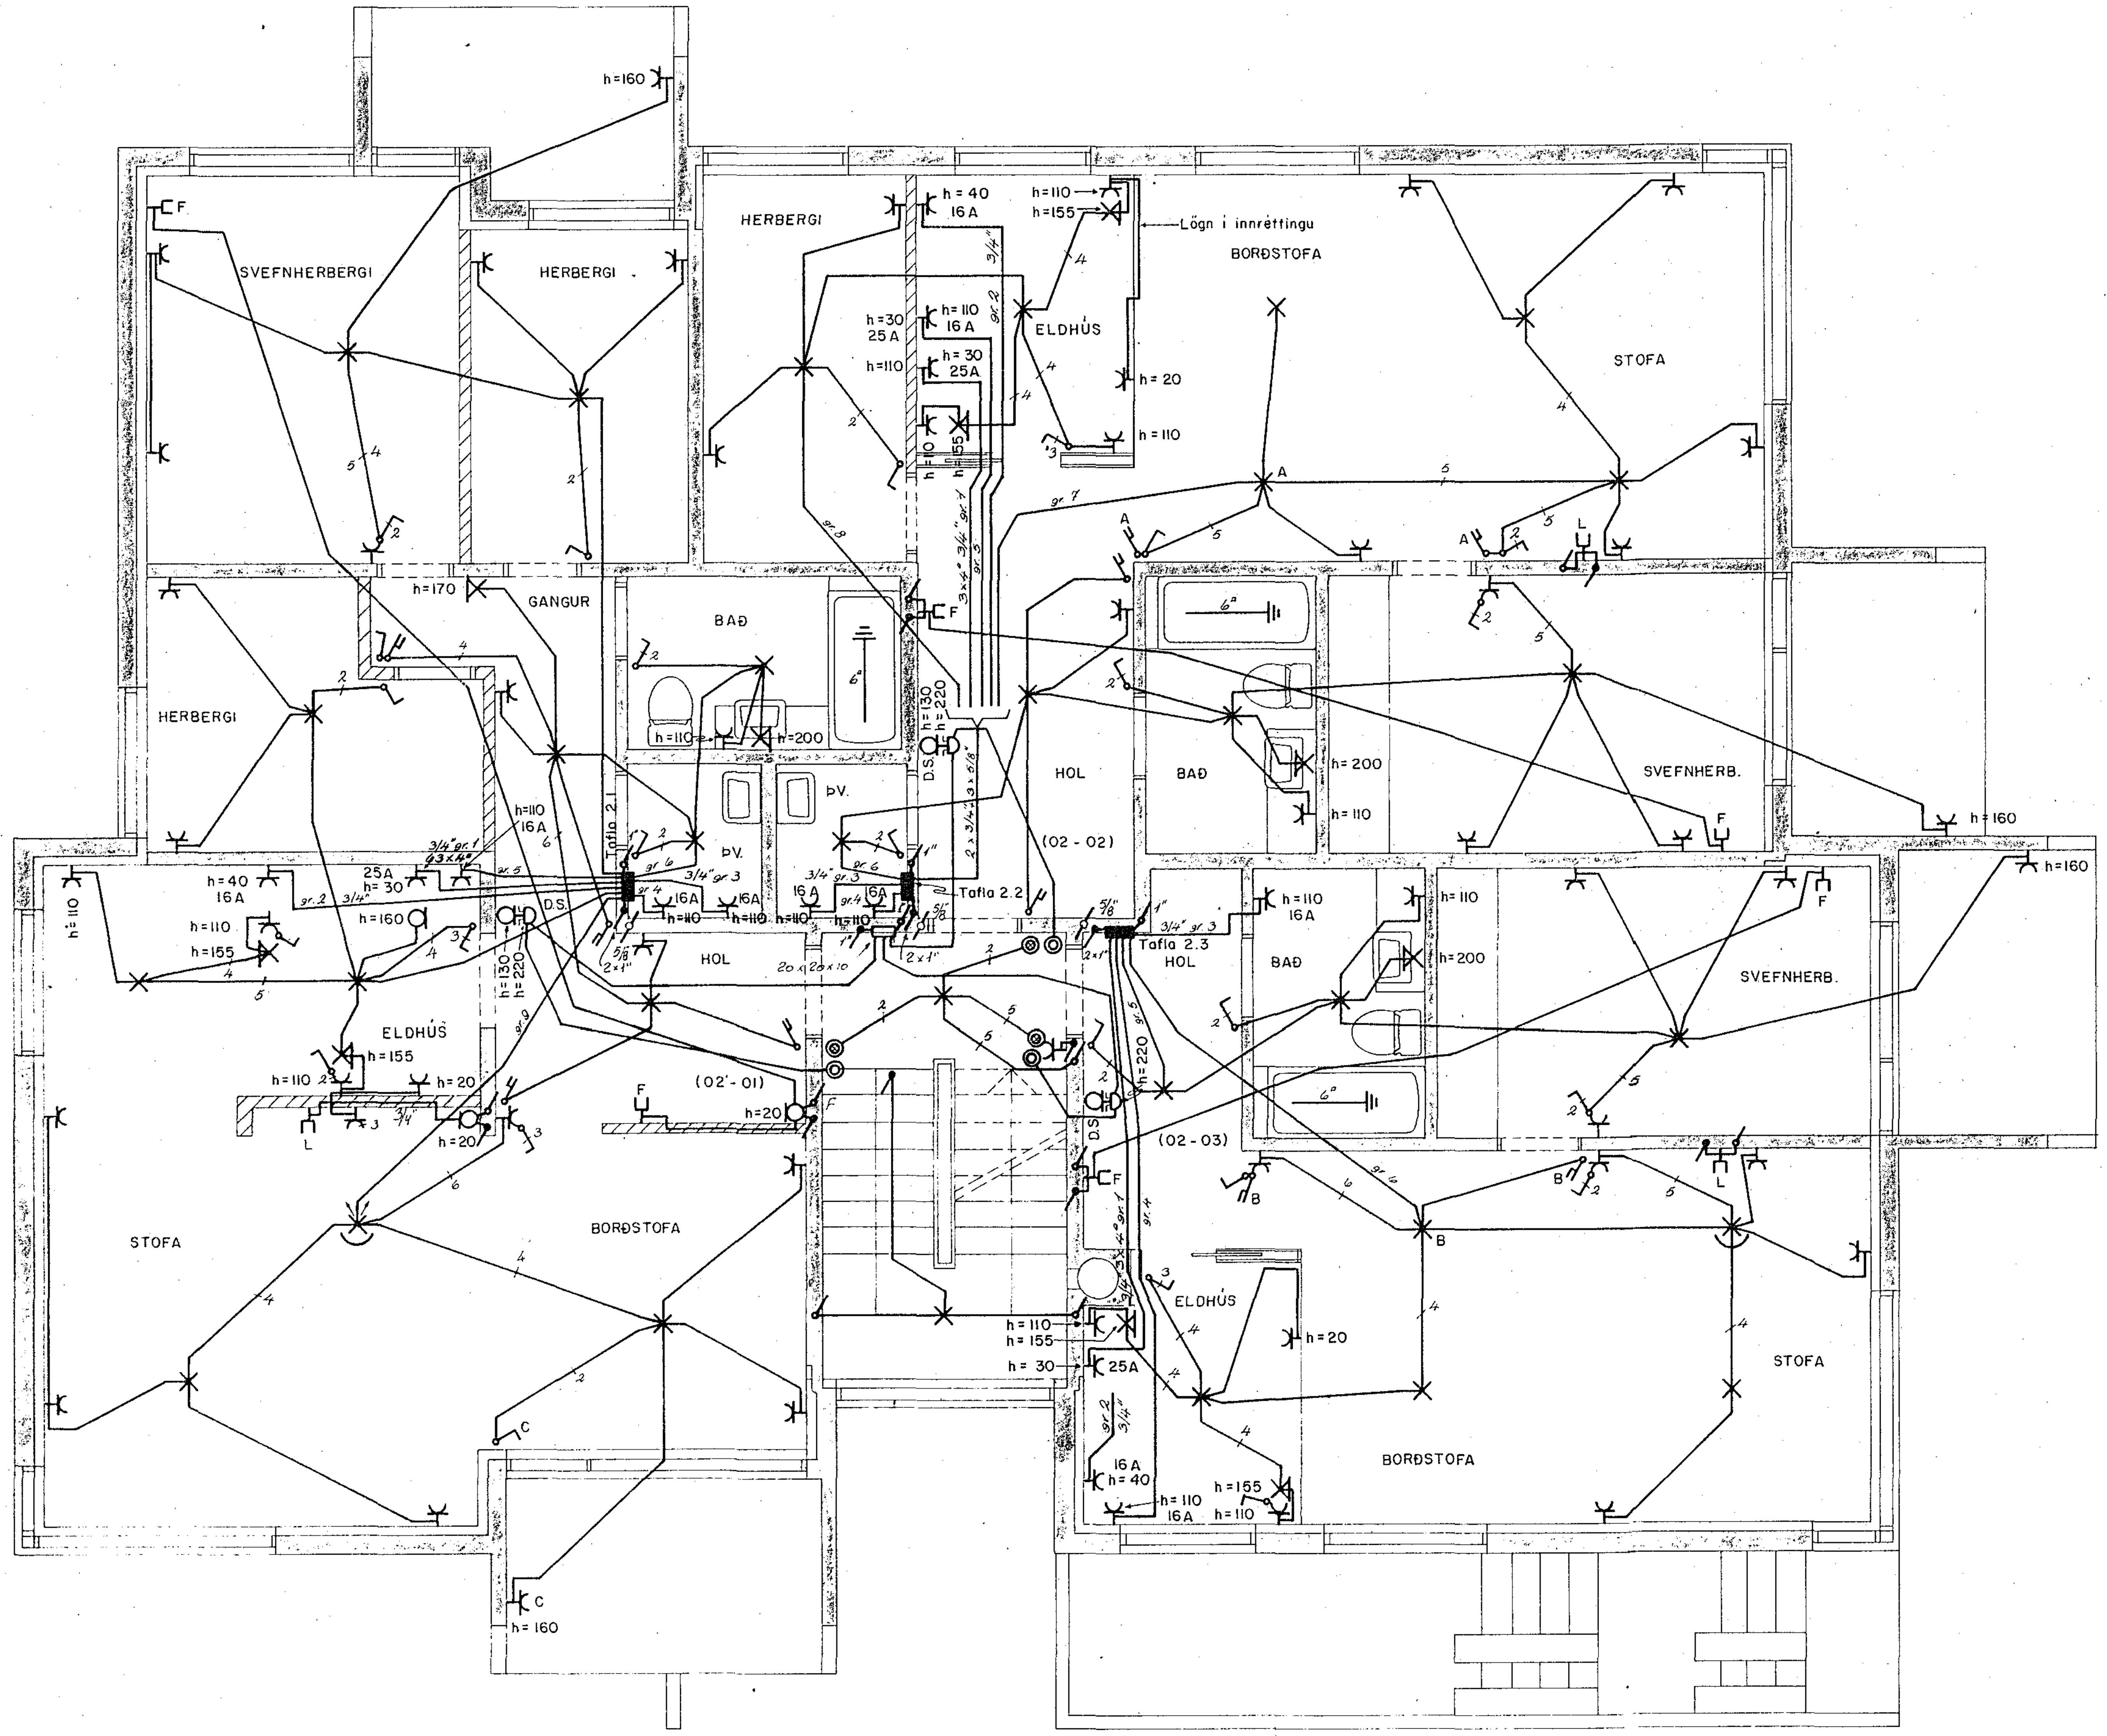

							A	1979.09.03	ÚTBOÐSTEIKNING	I.H.	T. S.	
ÚTG.	DAGS.		TEIKN.	HANNAÐ	YFIRF.	SAMÞ.	SAMÞ.	ÚTG.	DAGS.	TEIKN.	HANNAÐ	YFIRF. SAMÞ. SAMÞ.

VÍÐIVANGUR 3, HAFNARFIRÐI

2. HÆÐ.

RAFLÖGN

MÆLIKVARÐI: 1:50
BLAÐ – AF: 4 – 6
TEIKN. NR. 15 - 97
ÚTGÁFA: A

RAFTEIKNING HF. RÁÐGJAFAVERKFRÆÐINGAR SÍMI 83088