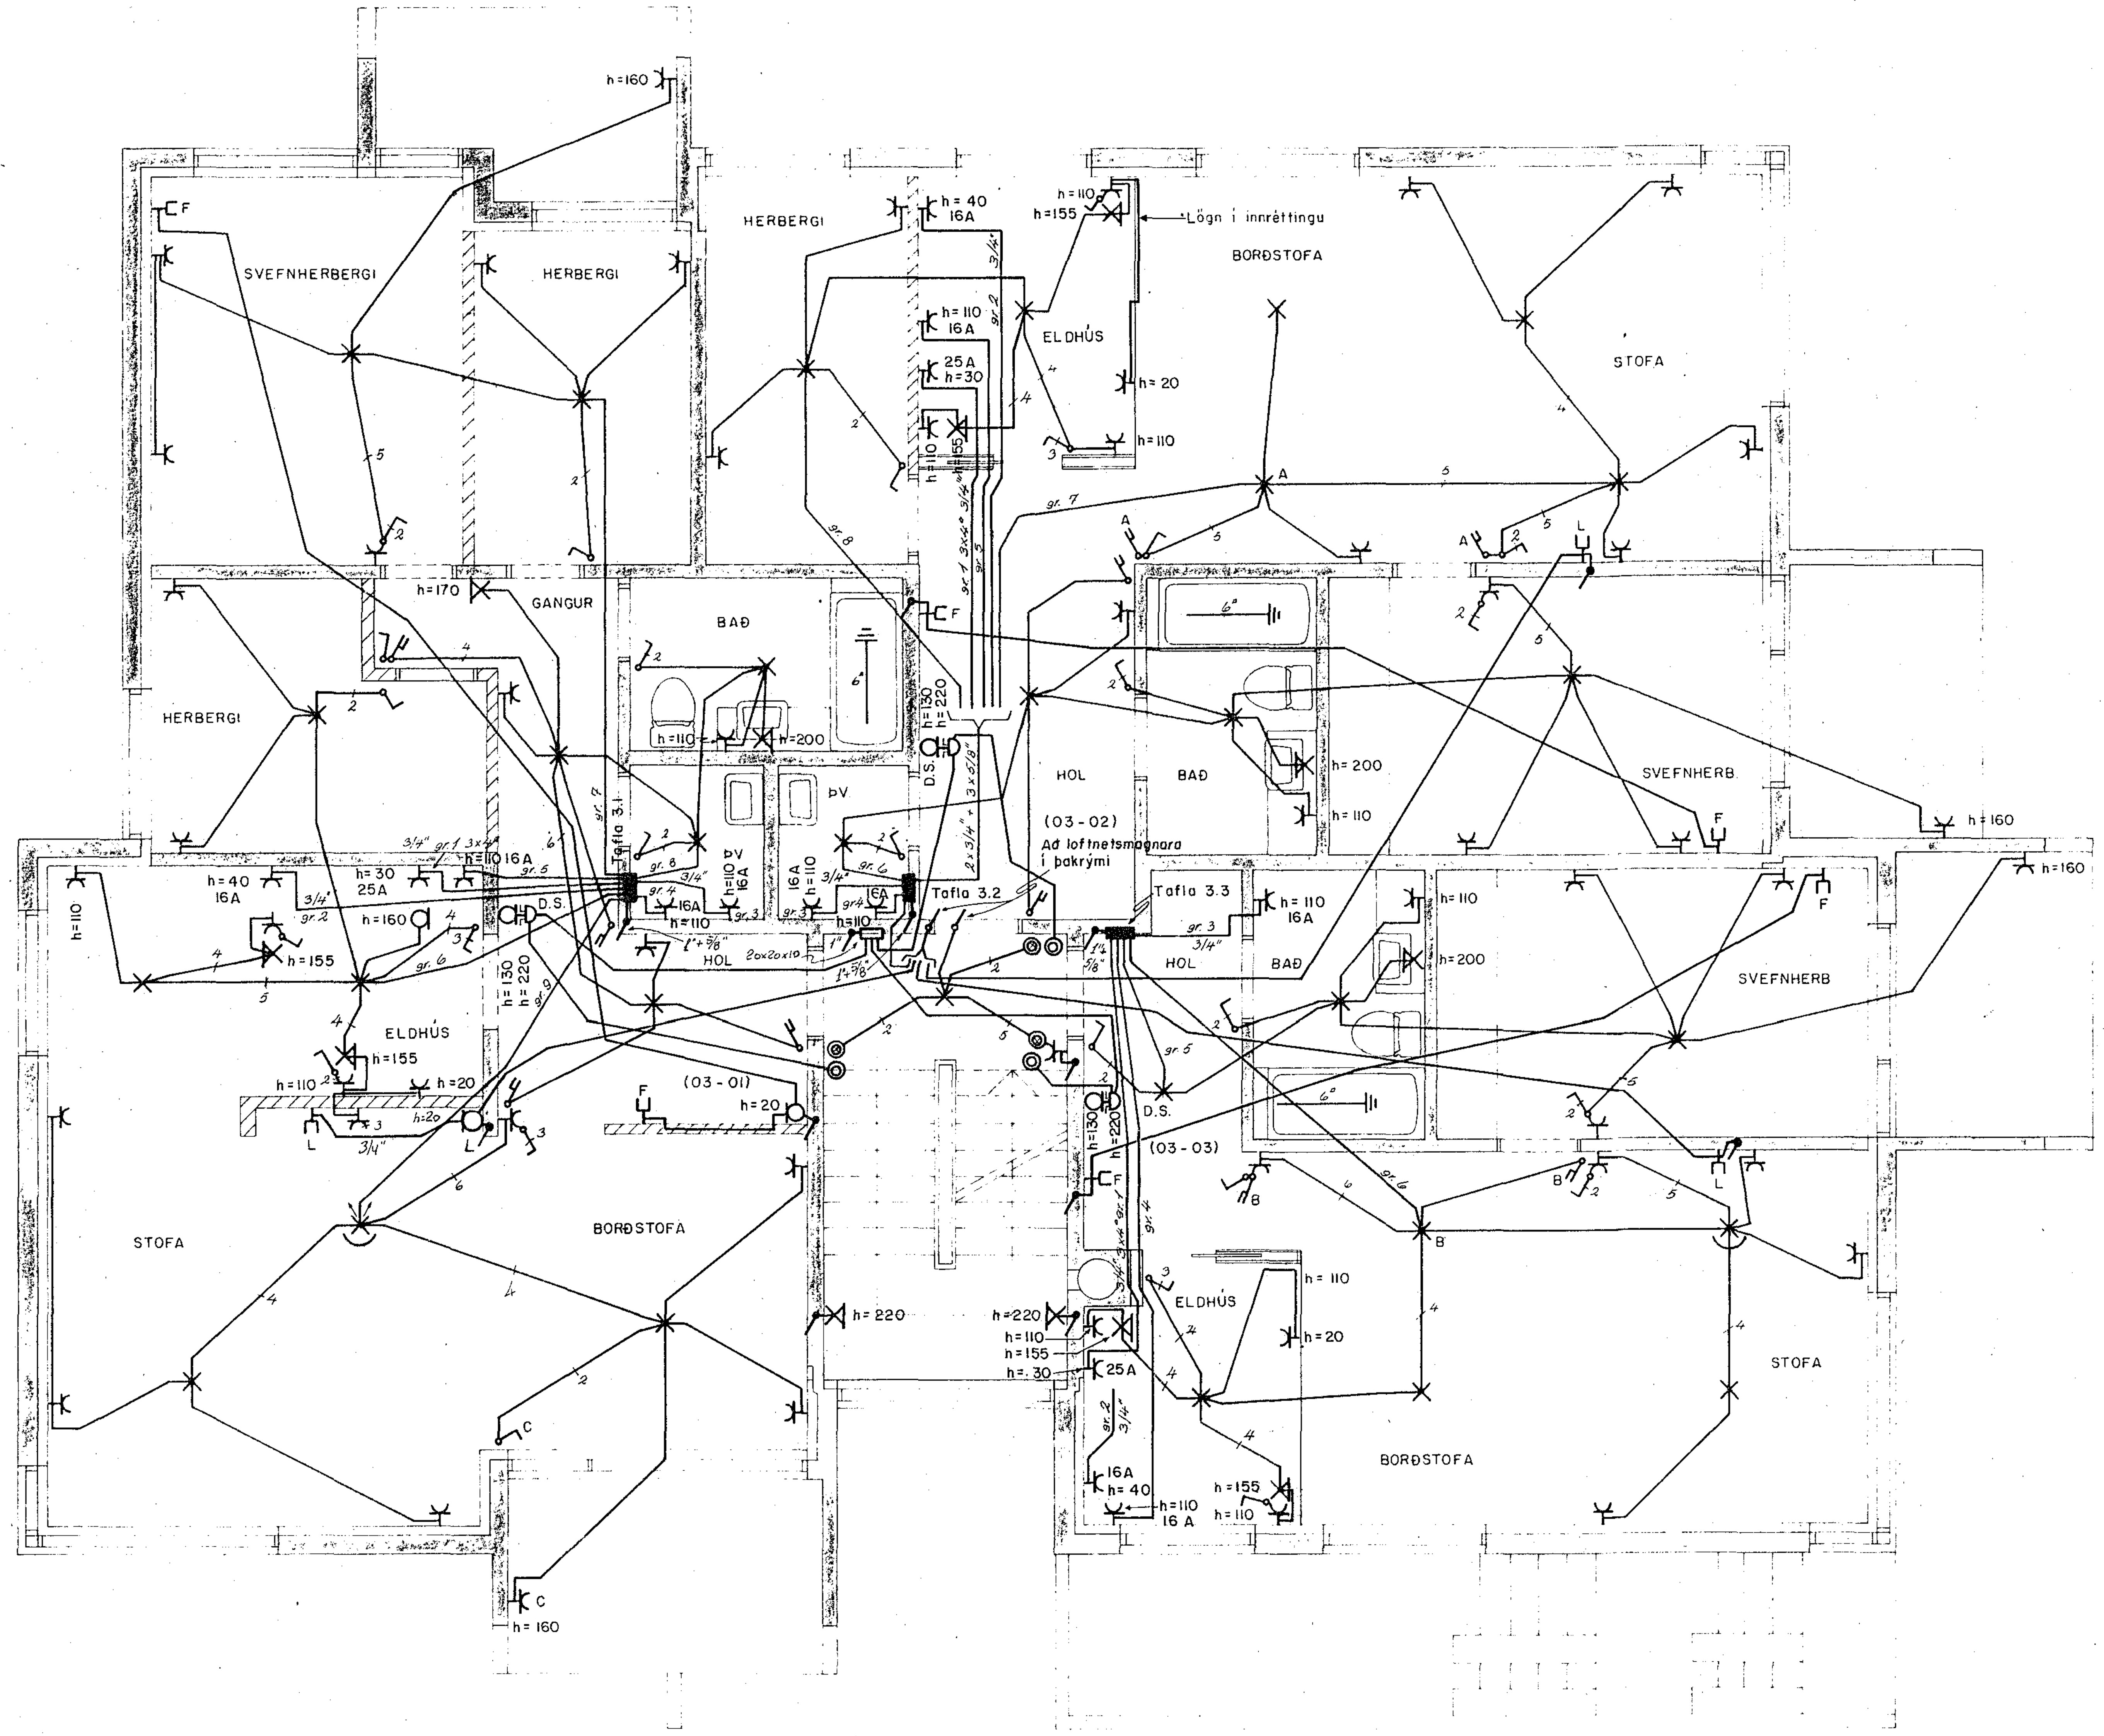

ÚTG.	DAGS		TEIKN.	HANNAÐ	YFIRF.	SAMÞ.	SAMÞ.
A	1979.09.03	ÚTBOÐSTEIKNING	I.H.	T.S.			

VÍÐIVANGUR 3, HAFNARFIRÐI

3. HÆÐ.

RAFLÖGN

MÆLIKVARÐI 1:50

BLAÐ – AF 5 – 6

TEIKN NR 15 - 98

ÚTGÁFA A

RAFTEIKNING HF. RÁÐGJAFAVERKFRÆÐINGAR SÍMI 83088