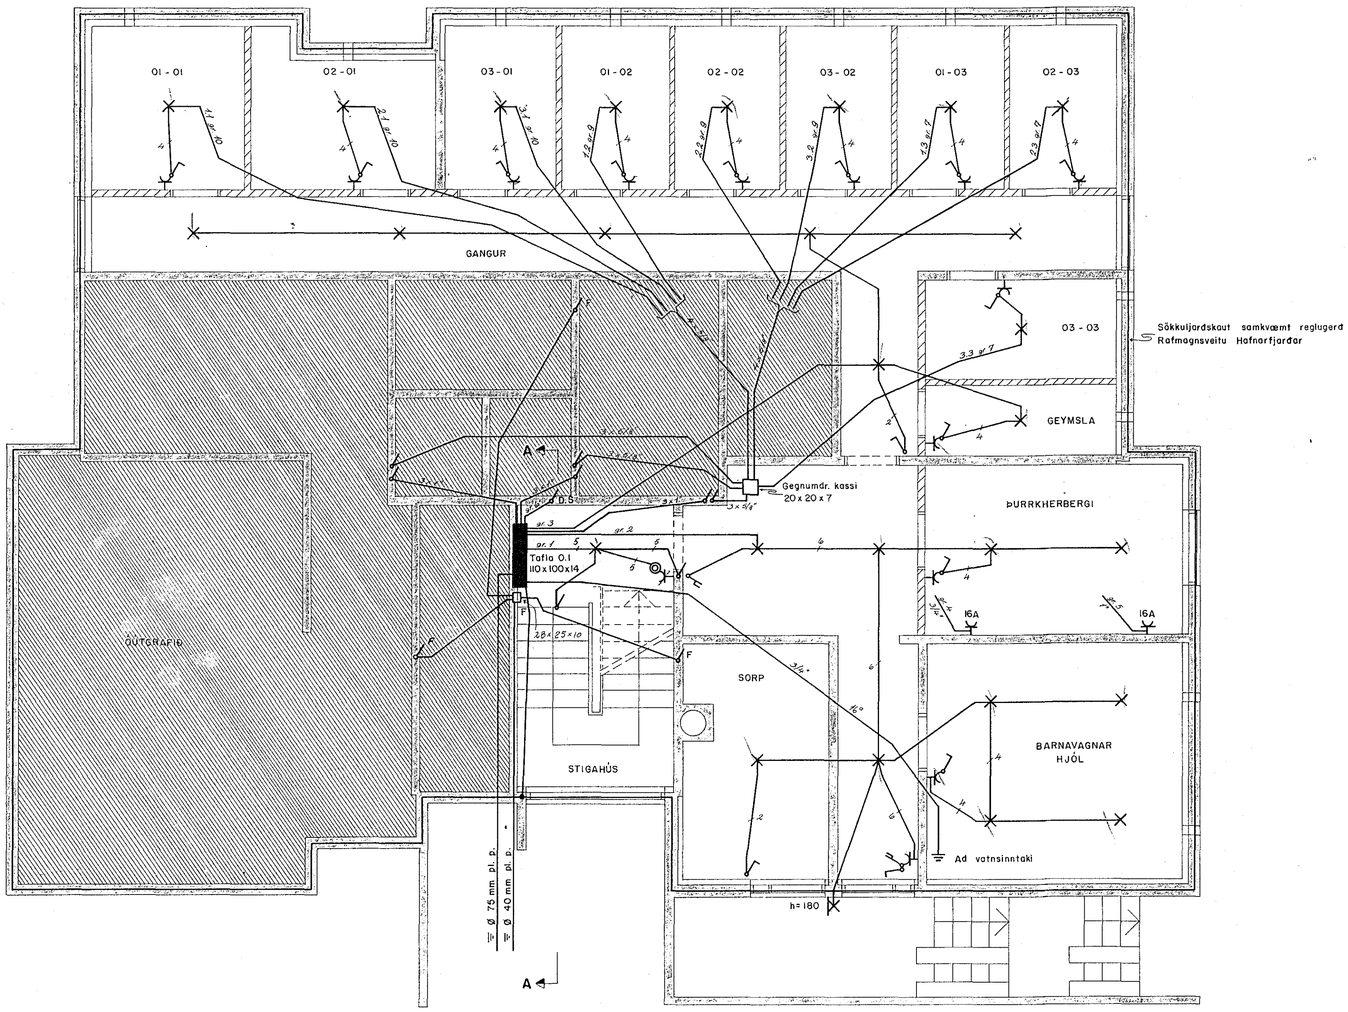

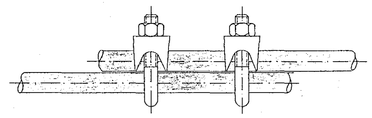

SAMTENGING TEINA

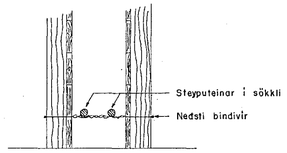

SNIÐ B-B Í GRUNNVEGG

	ÚTG.	DAGS.		TEIKN.	HANNAÐ	YFIRF.	SAMÞ.	SAMÞ.
A	1979.09.03	ÚTBOÐSTEIKNING		I.H.	T.S.	11.13	11.	

VIÐIVANGUR 5, HAFNARFIRÐI

KJALLARI.

RAFLÖGN, SAMTENGING TEINA, SNIÐ B-B.

MÆLIKVARÐI: 1:50

BLAÐ – AF: 2 – 6

TEIKN. NR.: 15 - 87

ÚTGÁFA: A

RAFTEIKNING HF. RÁÐGJAFAVERKFRÆÐINGAR SÍMI 83088