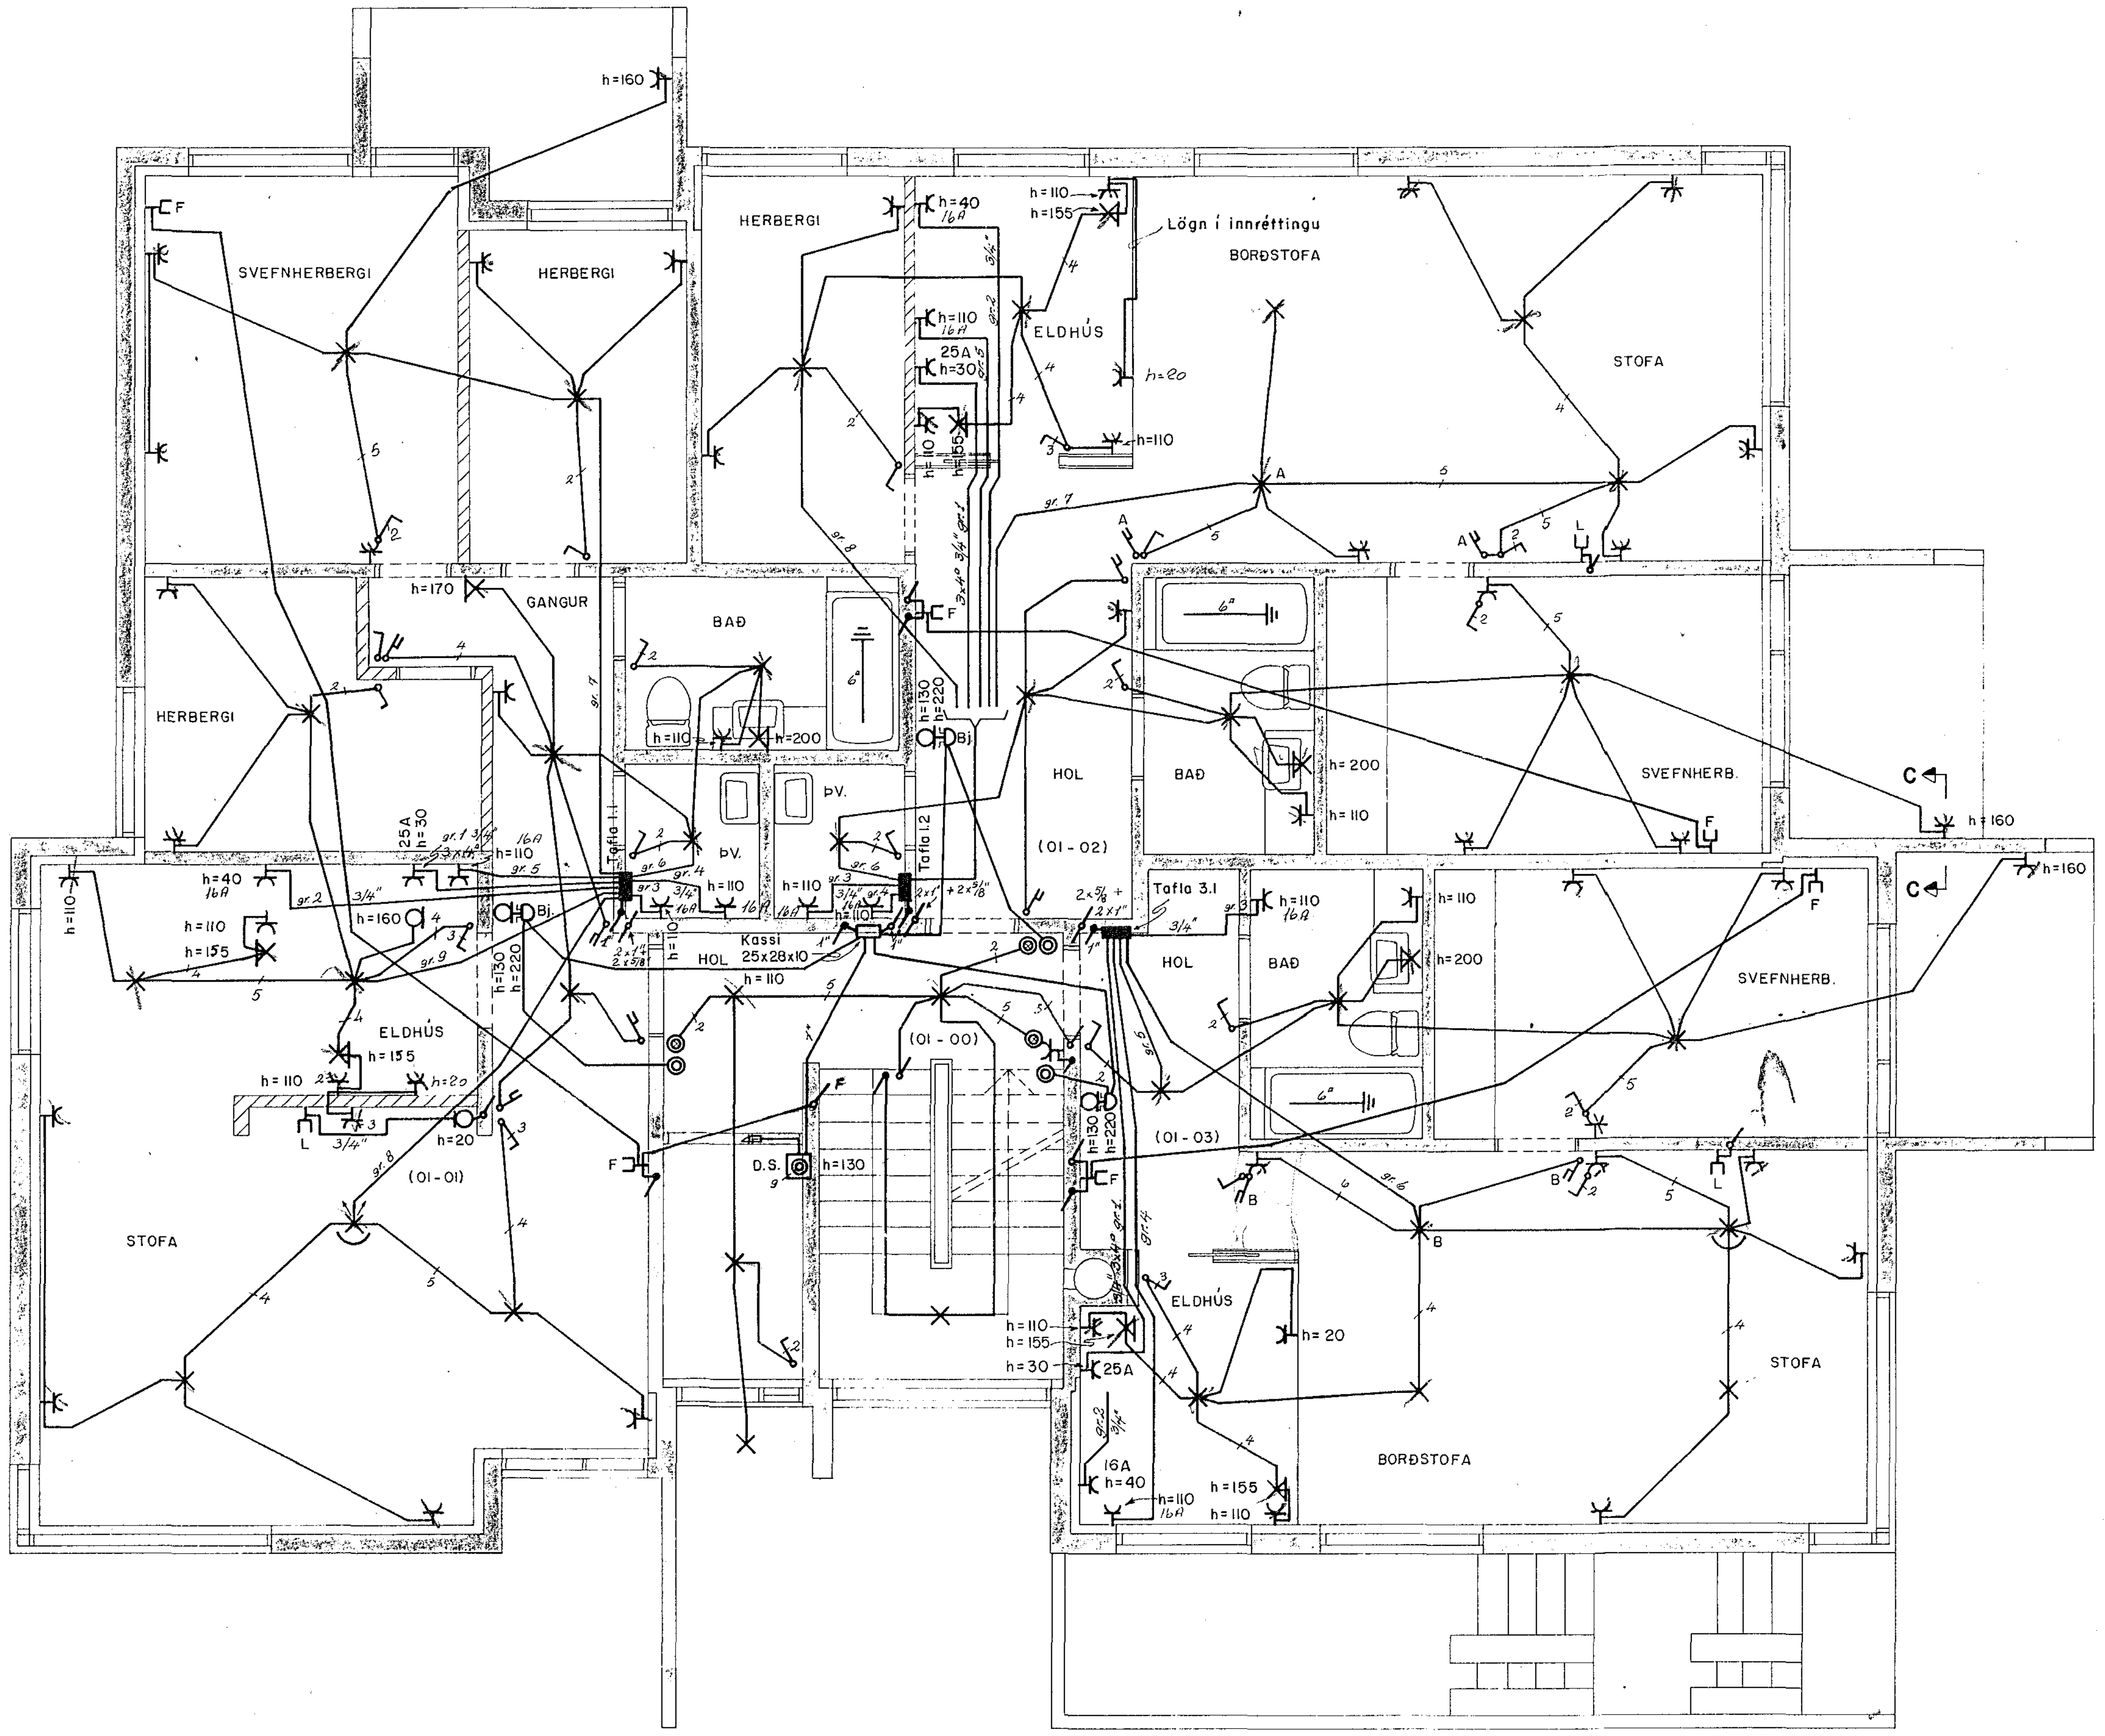

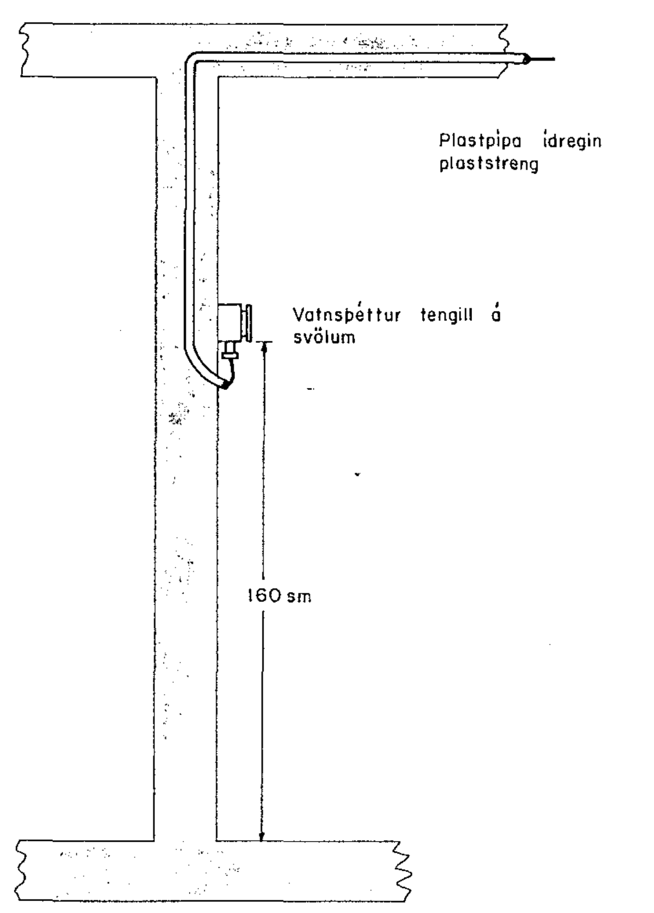

SNIÐ C - C

M = 1 : 20

A	1979.09.03	ÚTBOÐSTEIKNING
ÚTG.	DAGS.	

TEIKN.	HANNAÐ	YFIRF.	SAMÞ.	SAMÞ.
I. H	T. S.			

VÍÐIVANGUR 5, HAFNARFIRÐI

I. HÆÐ.

RAFLÖGN

MÆLIKVARÐI: 1:50

BLAÐ – AF: 3 – 6

TEIKN. NR: 15 - 88

ÚTGÁFA: A

RAFTEIKNING HF. RÁÐGJAFAVERKFRÆÐINGAR SÍMI 83088