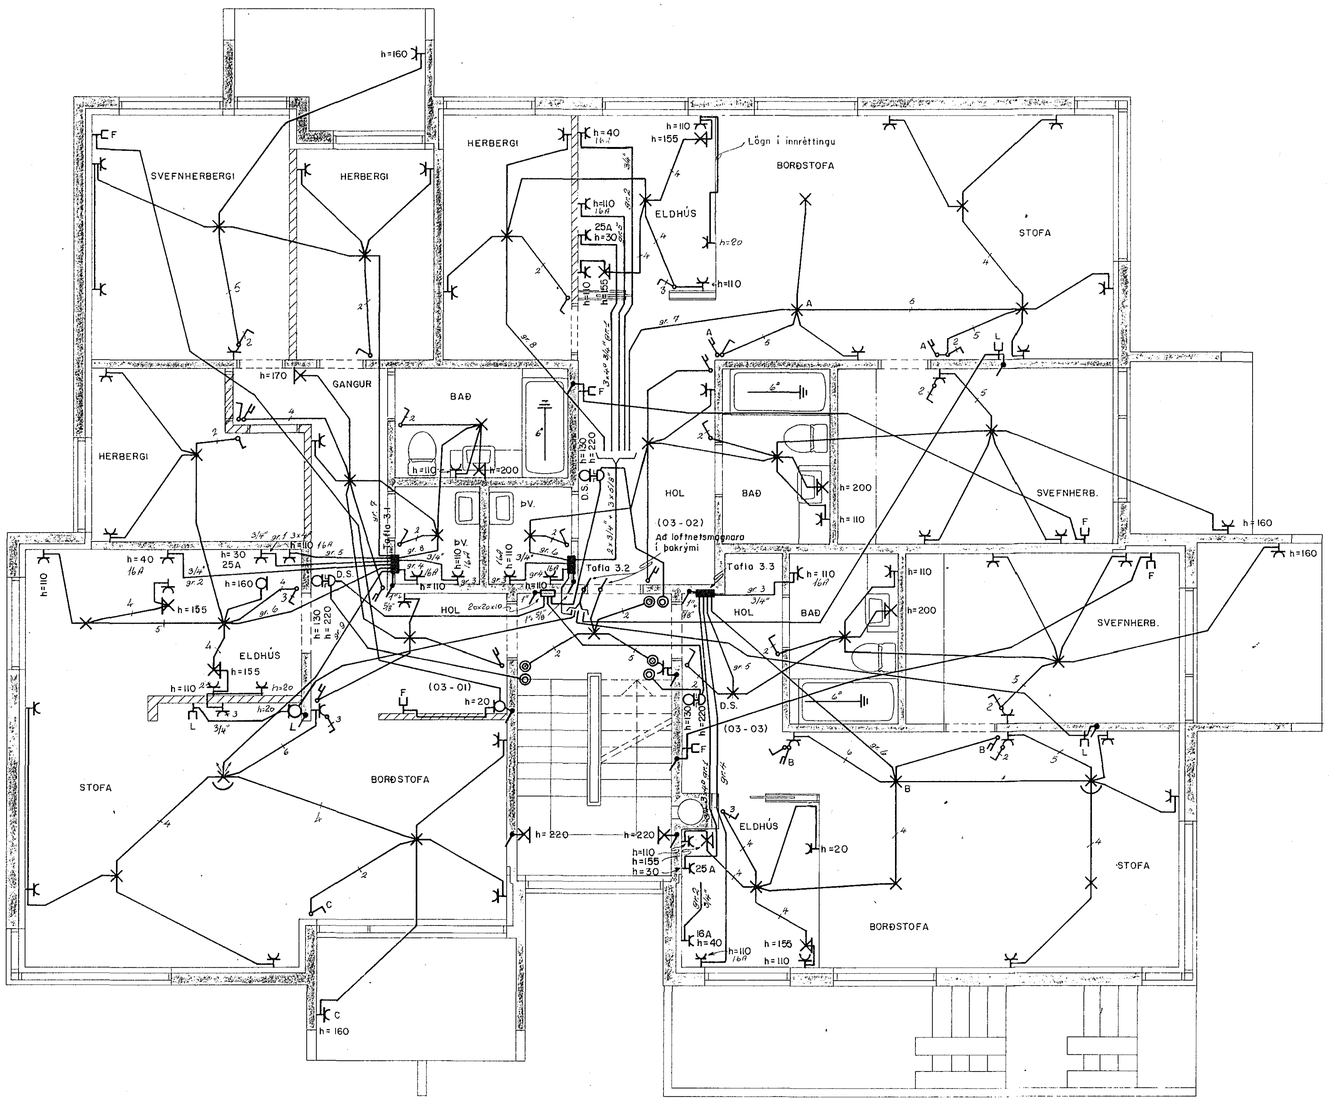

ÚTG.	DAGS.		TEIKN.	HANNAÐ	YFIRF.	SAMÞ.	SAMÞ.
A	1979.09.03	ÚTBOÐSTEIKNING	I. H.	T. S.			

VIÐIVANGUR 5, HAFNARFIRÐI

3. HÆÐ.

RAFLÖGN

MÆLIKVARÐI 1:50

BLAÐ 5 – 6

TEIKN. NR 15 - 90

ÚTGÁFA A

RAFTEIKNING HF. RÁÐGJAFAVERKFRÆÐINGAR SÍMI 83088