



TAFLA 1.1.

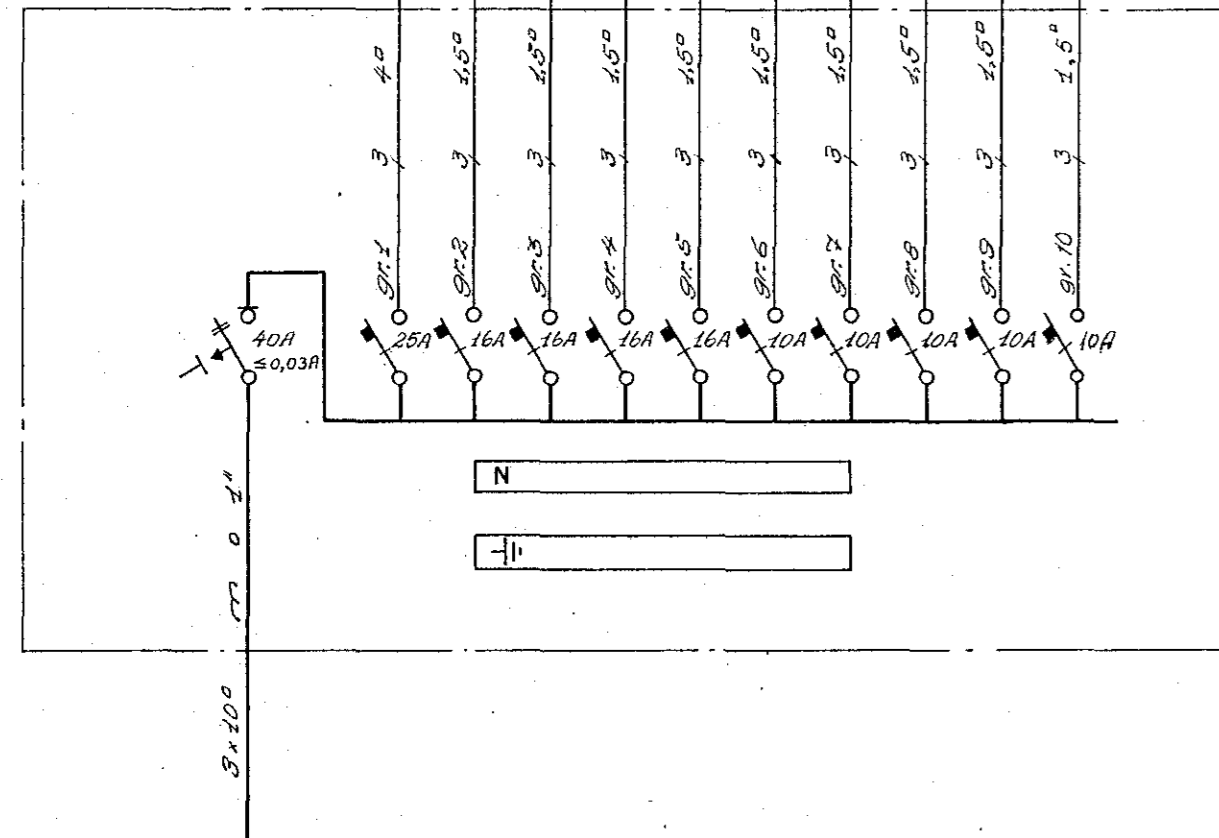


TAFLA 1.2.

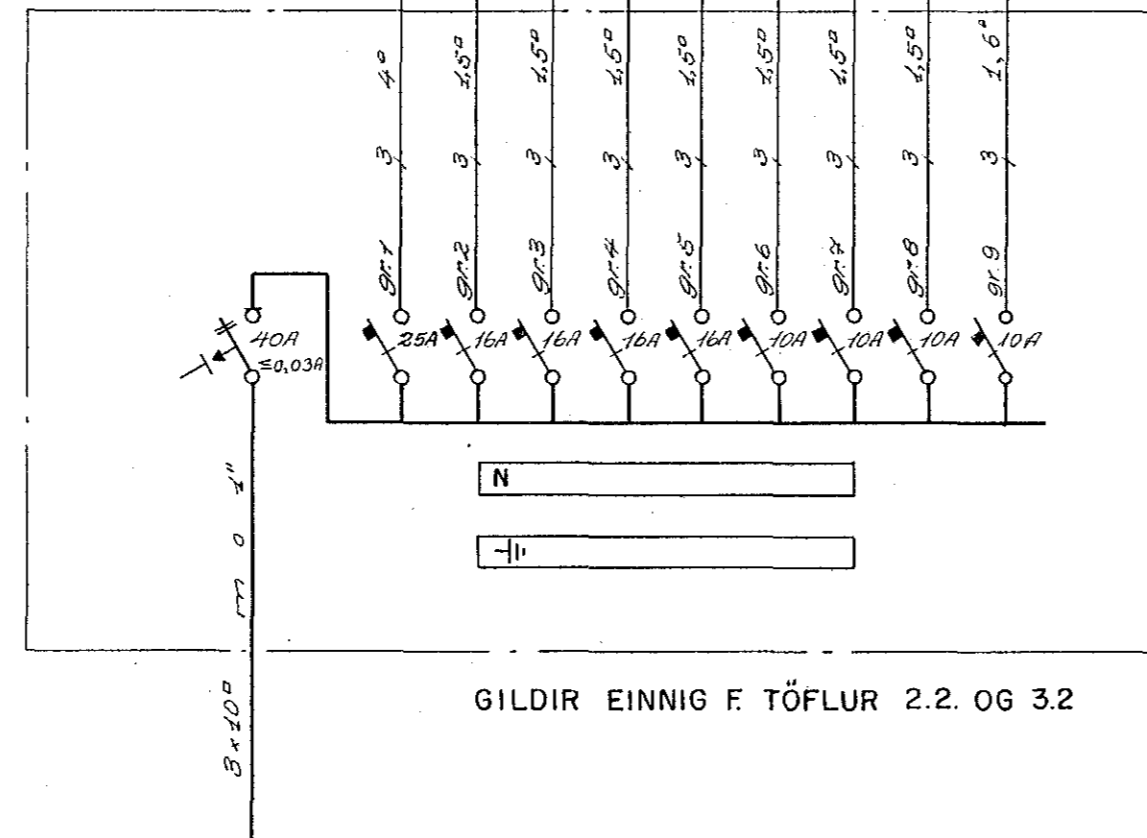


GILDIR EINNIG F TÖFLUR 2.2. OG 3.2.

TAFLA 1.3.

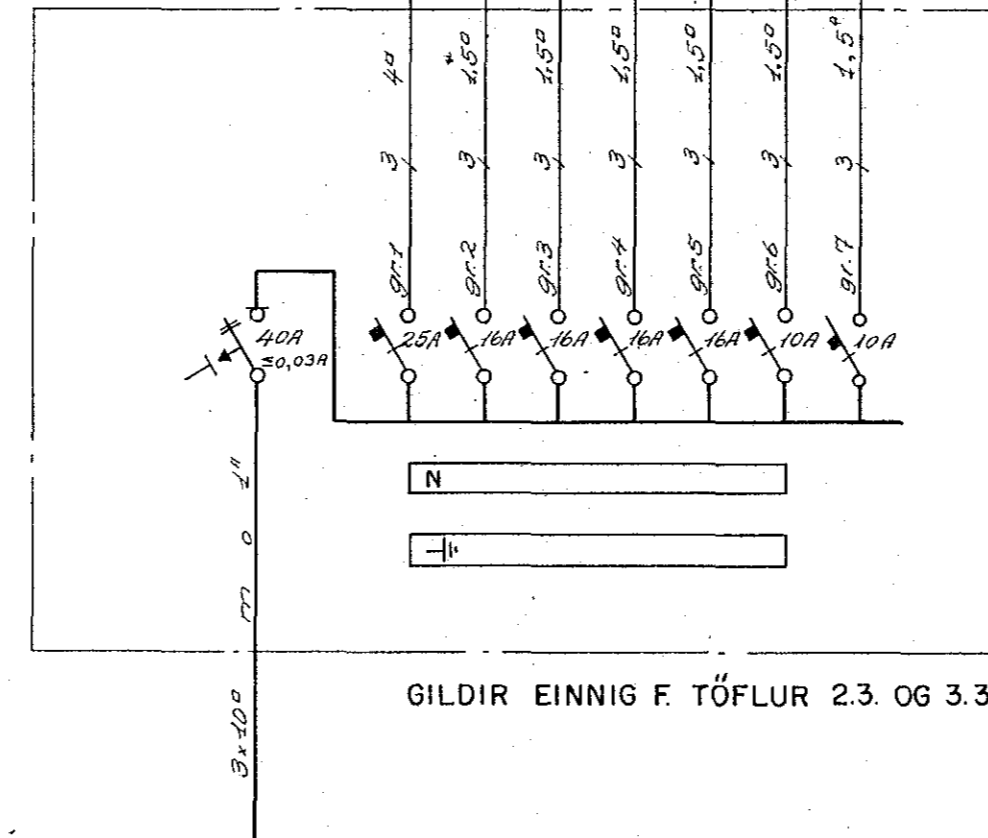


GILDIR EINNIG F TÖFLUR 2.3. OG 3.3.

TAFLA 2.1.

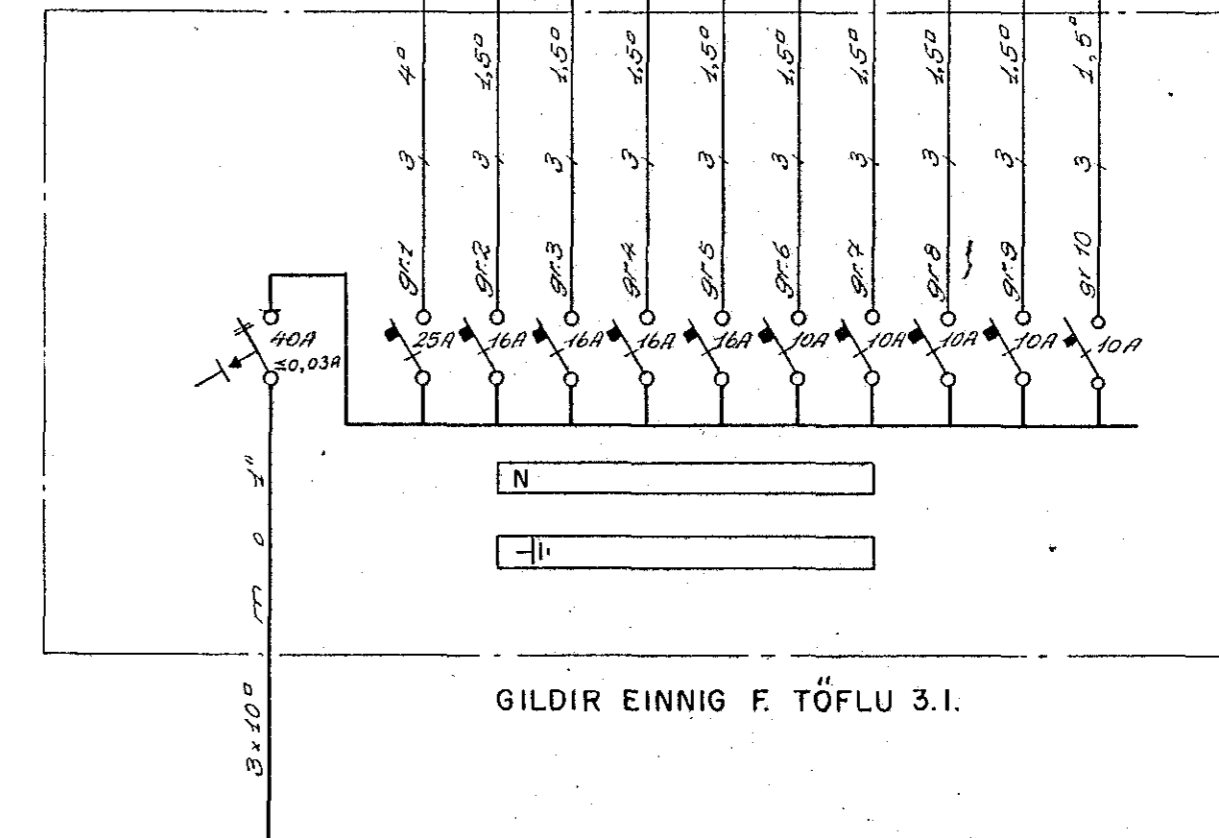

GILDIR EINNIG F TÖFLU 3.1.

TAFLA 0.1.

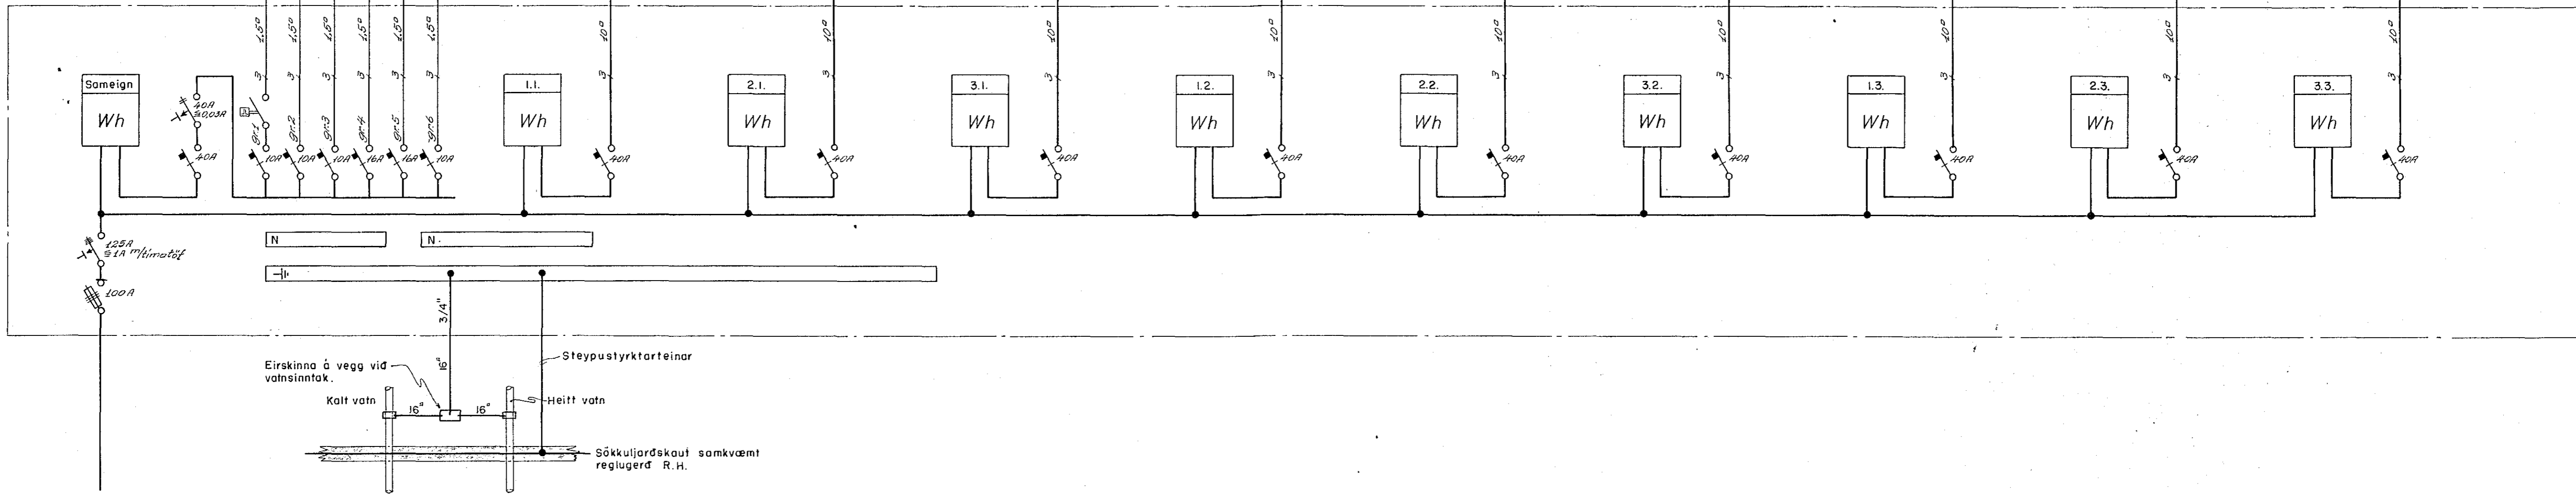

VÍÐIVANGUR 5, HAFNARFIRÐI

EINLÍNUNYNDIR AF TÖFLUM.

MELIKVARDI:	BLAD - AF
TEIKN NR.	6 - 6
15 - 91	ÚTGÁFA

RAFTEIKNING HF.

RÁÐGJAFVERKFRÆÐINGAR SÍMI 83088

A 1979.09.03

ÚTBODSTEIKNING

S.Æ. T.S. *U/B* *4.7.*

ÚTG. DAGS.

TEIKN. HANNAÐ YFIRF. SAMP. SAND. ÚTG. DAGS.

TEIKN. HANNAÐ YFIRF. SAMP. SAND.