


Húsvéto nr. 2595 Teikning nr. 1803
 Samþykkt þ. 19. 2. 1979
 f.h. RAÞVEITU HÆNNIARÞIARDAR
Arnar Þ. Halldórsson
 Eftirlitmaður rannsóknar

Inntök samþykkt 25.10. 1979
 f.h. RAÞVEITU HÆNNIARÞIARDAR
Arnar Þ. Halldórsson

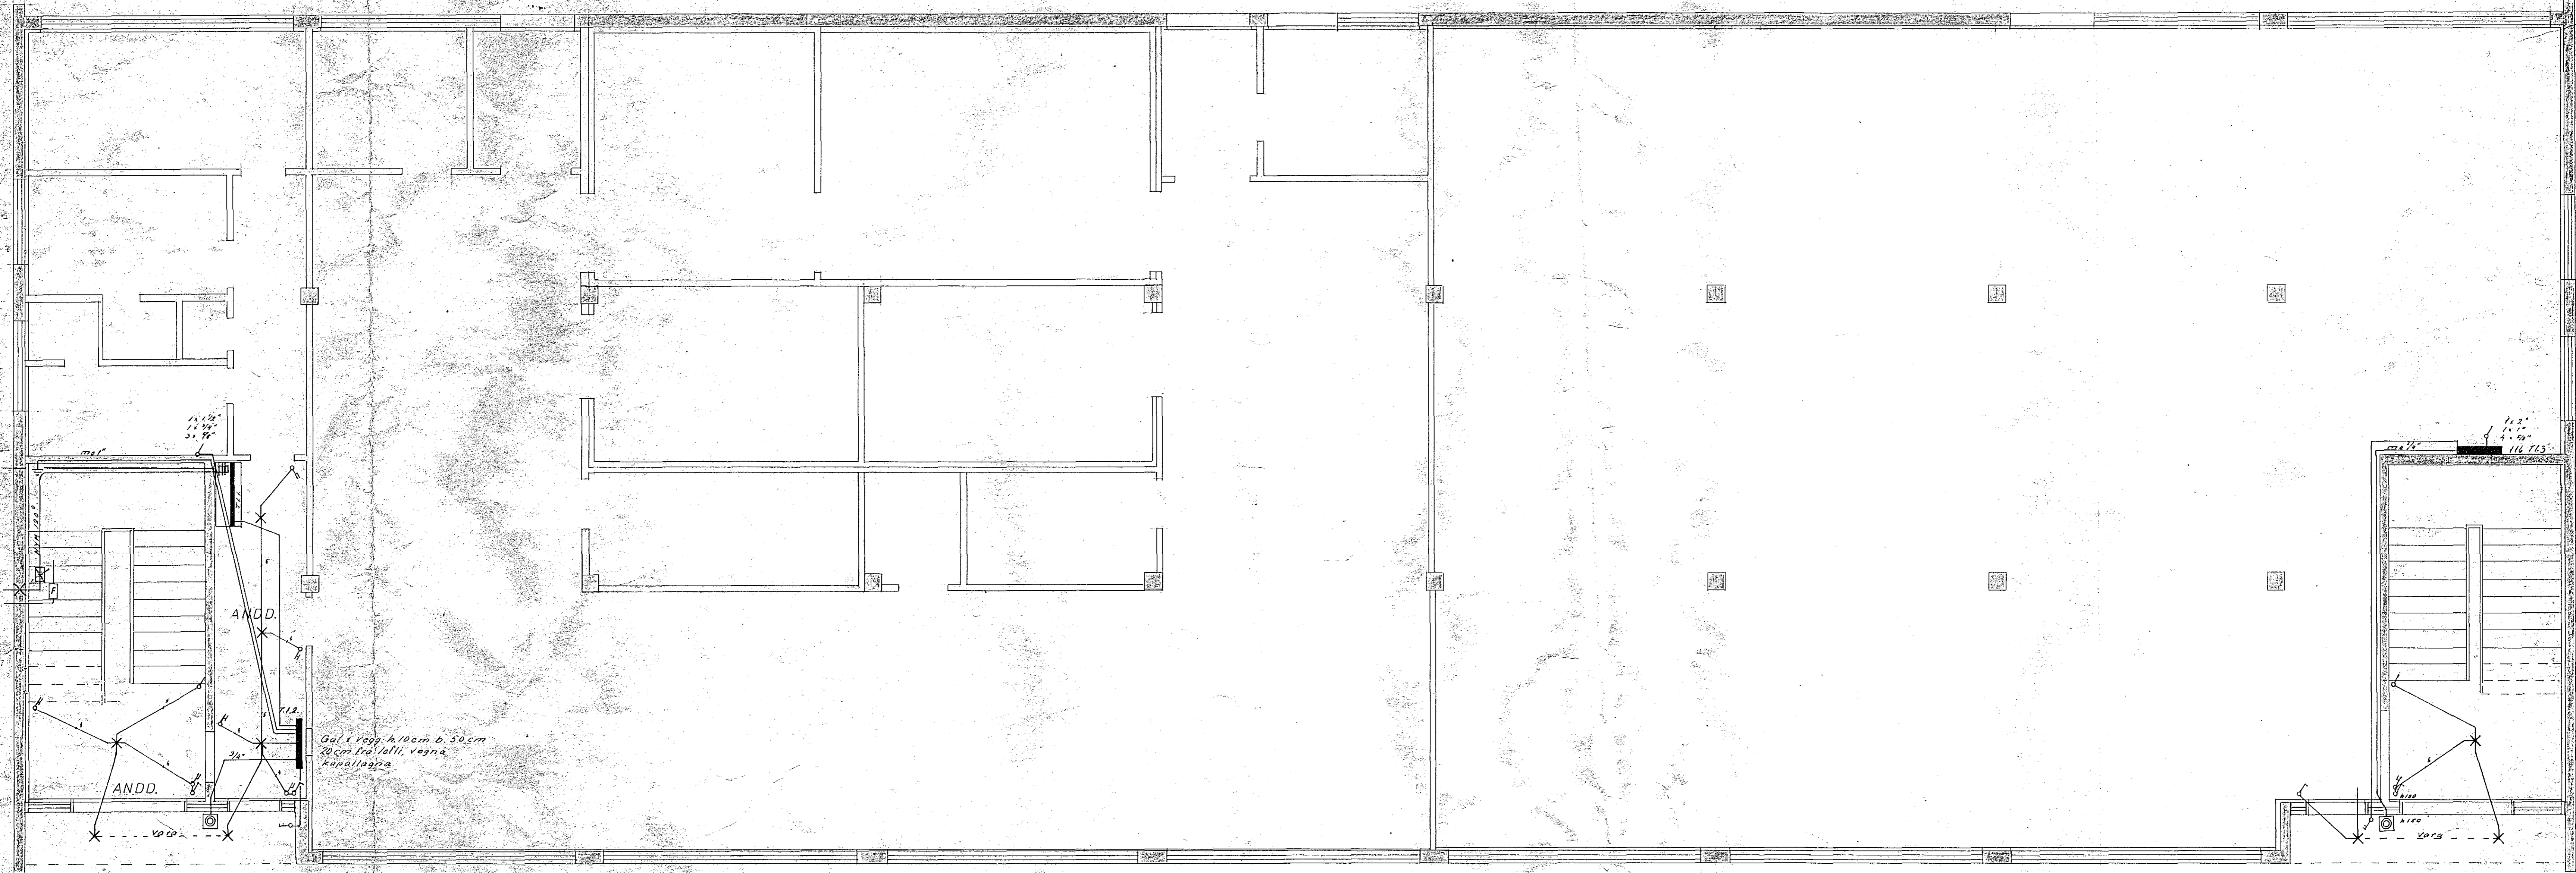

I.HÆÐ

1803

TEIKNISTOFA STEFÁNS VÆÐRSTEINSSONAR		
ARNARHRAUNI 36 SÍMI 52136		
DALSHRAUN	9 B	H. SVPT. STA. 5.
RAFLÖGN		M. 7. 50
		N. 326 Bl. 361
		D. 79 03 28
		<i>Arnar Þ. Halldórsson</i>