


Húsvéita nr. 2664 Teikning nr. 1879
 Samþykkt þ. 13-8 1980
 f.h. RÁFVEITU HAFNARFIJARDAR
 Jón Þorsteinsson
 Eftirlitamaður rafloagna

lanttök samþykkt 23/7. 1980
 f.h. RÁFVEITU HAFNARFIJARDAR
 Byggingartekn. samþ. 23/4/80
 framvegið
 Albert Kristjánsson

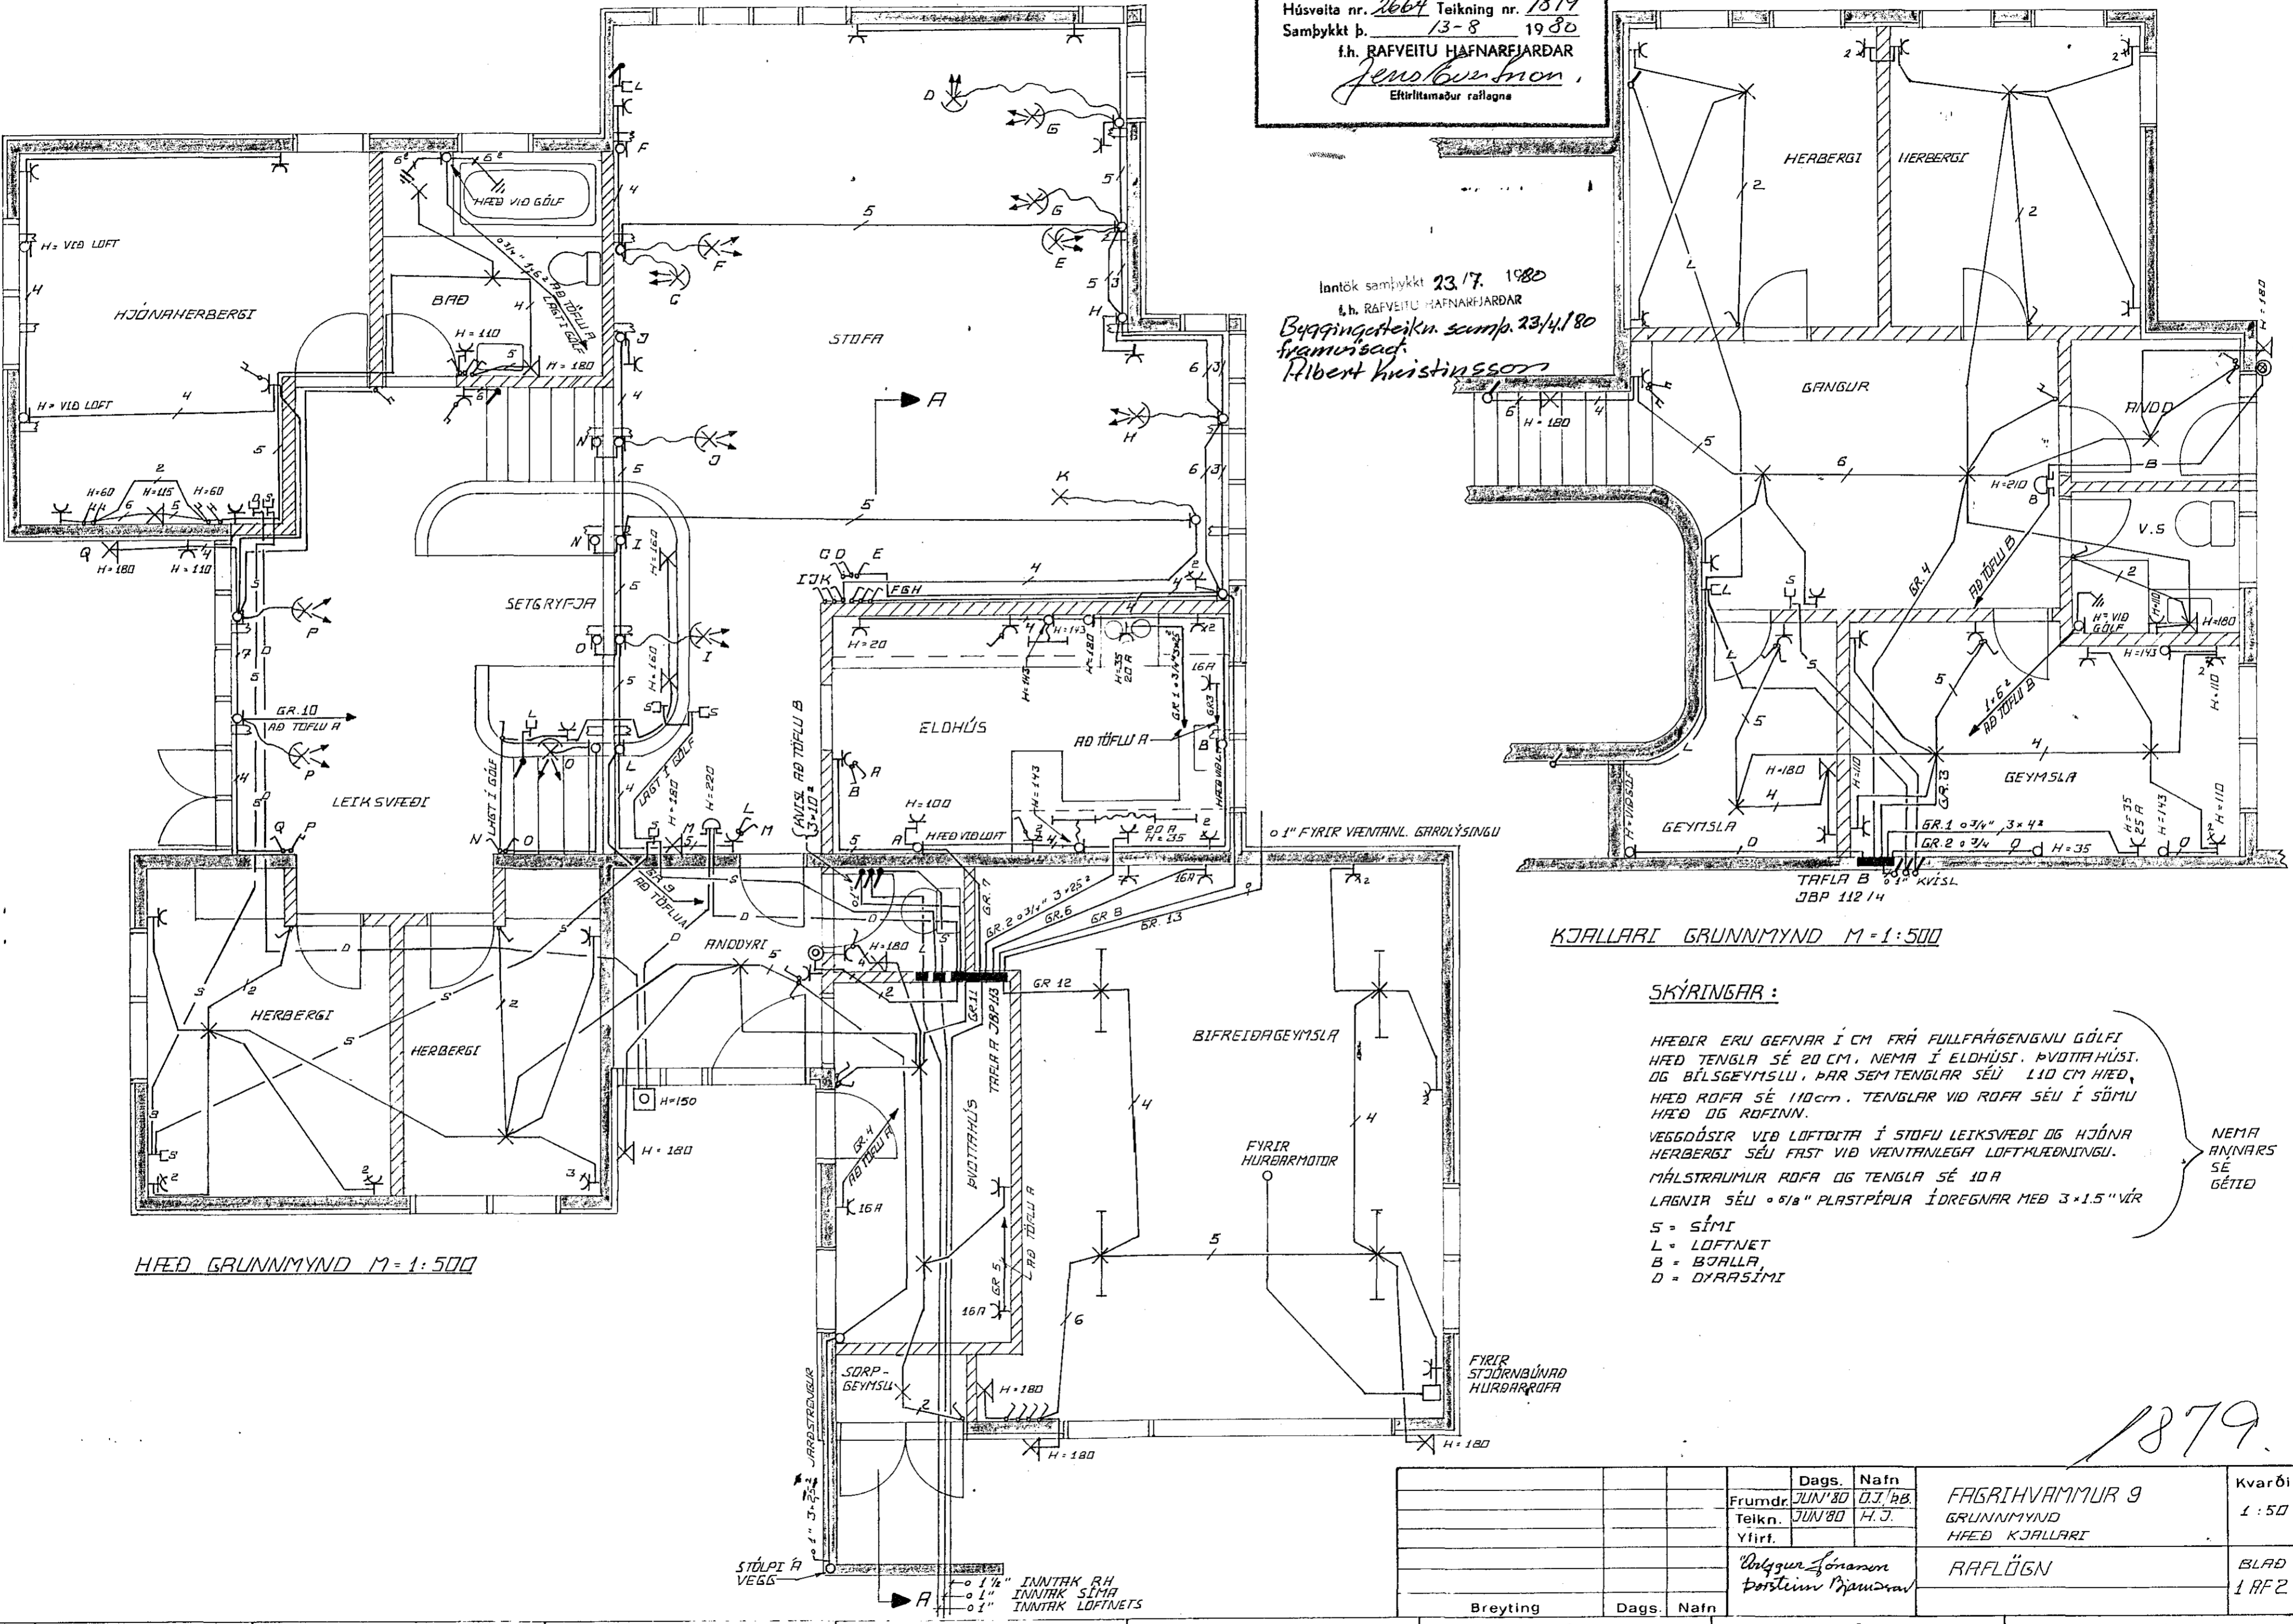

TAFLA B 6 1/2 kvísl
 JBP 112/14

KJALLARI GRUNNMYND M=1:500

SKÝRINGAR:

HÆÐIR ERU GEFNAR Í CM FRÁ FULLFRÁGANGNU GÓLFI
 HÆÐ TENGLA SÉ 20 CM, NEMA Í ELDHÚSI, ÞVOTHAÚSI,
 OG BÍLSGEYMSLU, ÞAR SEM TENGLAR SÉU 110 CM HÆÐ,
 HÆÐ ROFA SÉ 110cm. TENGLAR VIÐ ROFA SÉU Í SÖMU
 HÆÐ OG ROFINN.
 VEGGÓSIR VIÐ LOFTBITA Í STOFU LEIKSVÆÐI OG HJÓNA
 HERBERGI SÉU FAST VIÐ VÆNTANLEGA LOFTFLÆÐINGU.
 MÁLSTRÁUMUR ROFA OG TENGLA SÉ 10 A
 LAGNIA SÉU 1/8" PLASTPÍPUR Í DREGNAR MEÐ 3x1.5" VÍR
 S = SÍMI
 L = LOFTNET
 B = BJALLA
 D = DYRASÍMI

HÆÐ GRUNNMYND M=1:500

1879.

		Dags.	Nafn	FAGRIHVAMMUR 9 GRUNNMYND HÆÐ KJALLARI	Kvarði 1:50
	Frumdr.	JUN'80	O.J. AB		
	Teikn.	JUN'80	H.J.		
	Yfirt.			RÁFLÖGN	BLAÐ 1 RF2
			Óllygur Lóranon Þorstein Þjarnarson		
Breyting	Dags.	Nafn			

STÓPI Á
 VESS
 - 1/2" INNTAK RH
 - 1" INNTAK SÍMA
 - 0.1" INNTAK LOFTNETS