


SKÝRINGAR:

MÁL ERU Í CM FRÁ FULLFRÆGENDU GÓLFI.
 MÁLSTRÖMUR ROFA OG TENGLA SÉ 10 A.
 PÍPUR SÉU 5/8", VÍR 1.5mm, FJÖLDI VÍRA Í PÍPU = 3.
 HÆÐ ROFA SÉ 110 CM. TENGLAR VÍÐ ROFA SÉU Í SÖMLU HÆÐ
 OG ROFINN, AÐRIR TENGLAR SÉU Í 20 CM HÆÐ.
 ÞÓ SKULU TENGLAR Í ELDHÚSI, GEYMSLUM, BÍLSKÚR OG
 BADDHERBERGI VERA Í 110 CM HÆÐ.

D = DYRASÍMI.
 L = LOFTNET.
 F = SÍMI.
 MÁL SÉU TEKIN SAMKVÆMT SMÍÐATEIKNINGUM

NEMA ANNARS SÉ
 GETIÐ Á TEIKNINGUM.

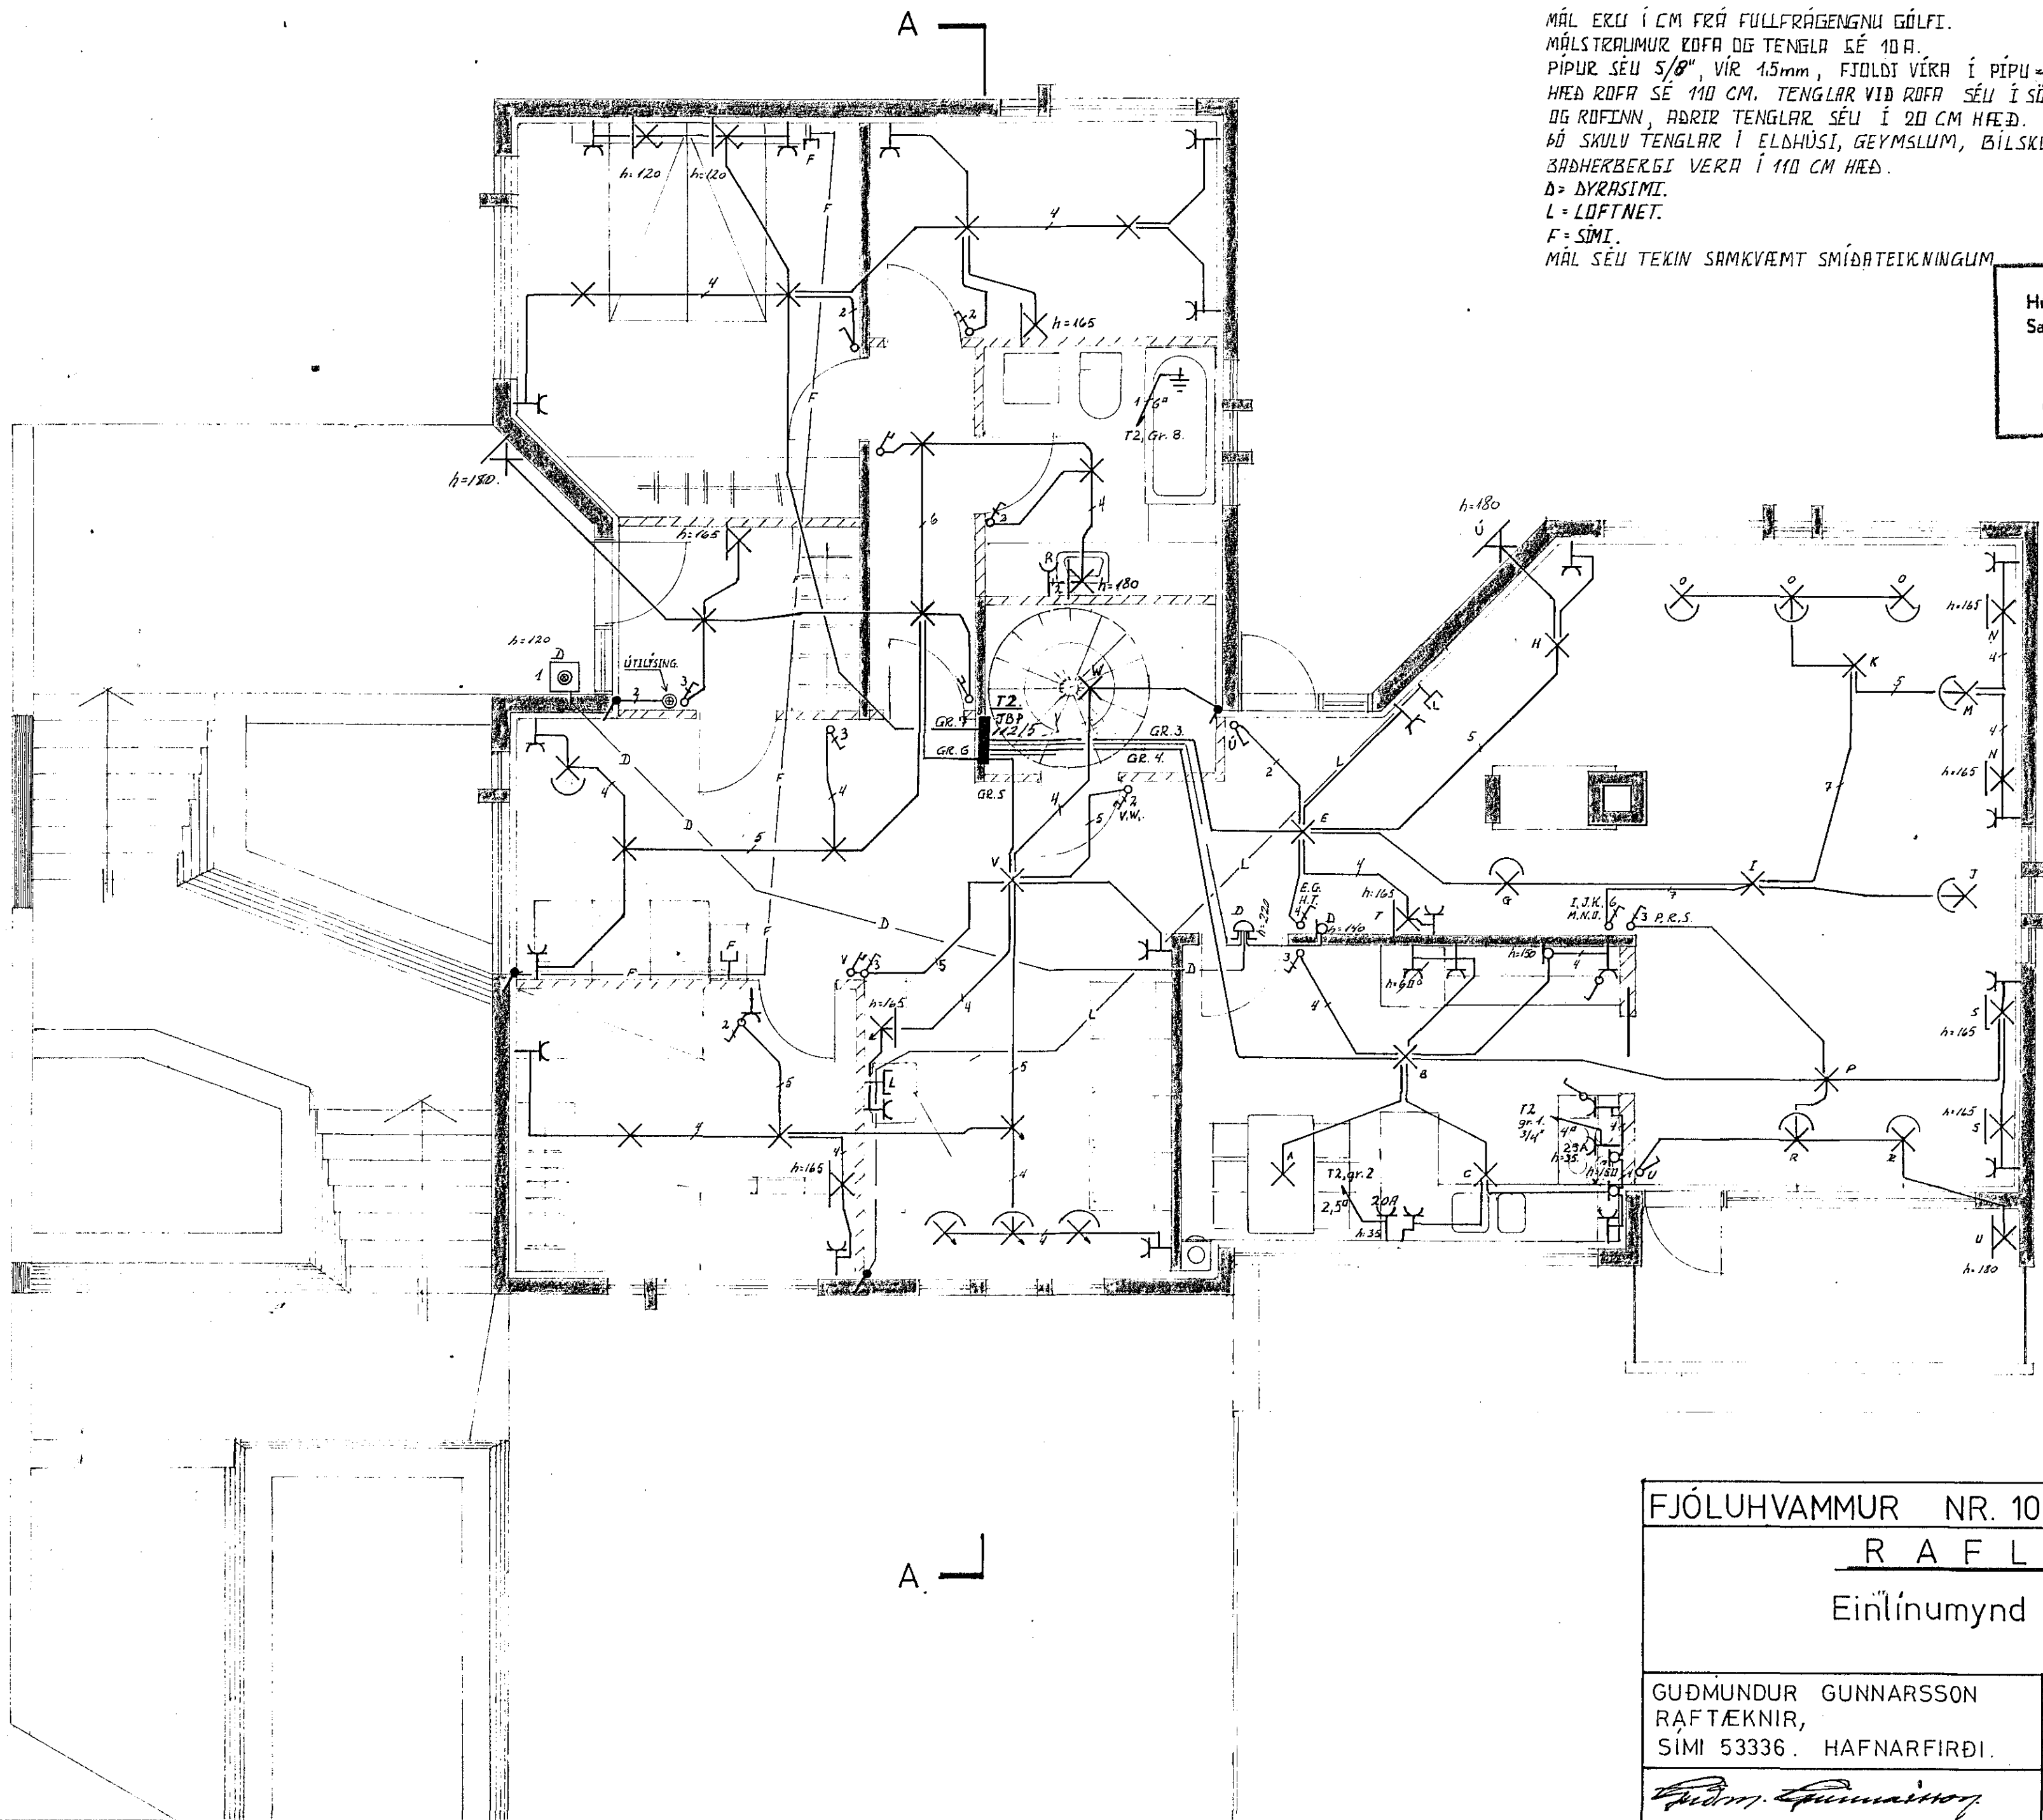

Húsvetta nr. 2615 Teikning nr. 1829
 Samþykkt þ. 9.1 1980
 f.h. RAÐVEITU HAFNARFJARDAR
Jóhann Gunnarsson
 Eftirlitsmaður rafalagna

Inntök samþykkt 8.11. 1980
 f.h. RAÐVEITU HAFNARFJARDAR
 Byggingurteikn. samþ. 5/9. 79
 Framvísað.
Albert Kristjánsson

FJÓLUHVAMMUR NR. 10, HAFNARFIRÐI.		
<u>R A F L Ö G N</u>		
Einlínummynd 1. hæð.		
GUÐMUNDUR GUNNARSSON RAÐTEKNIR, SÍMI 53336. HAFNARFIRÐI.	Hannad:	Mkv. 1:50
	Teiknad:	Dags. OKT. 1979.
<i>Jóhann Gunnarsson</i>	NR.	BL. 1 AF 3.

1829