


A 7

LTÖS Á STÖPLUM
EÐA RÖRUM
H= 70 CM FRÁ VEGG

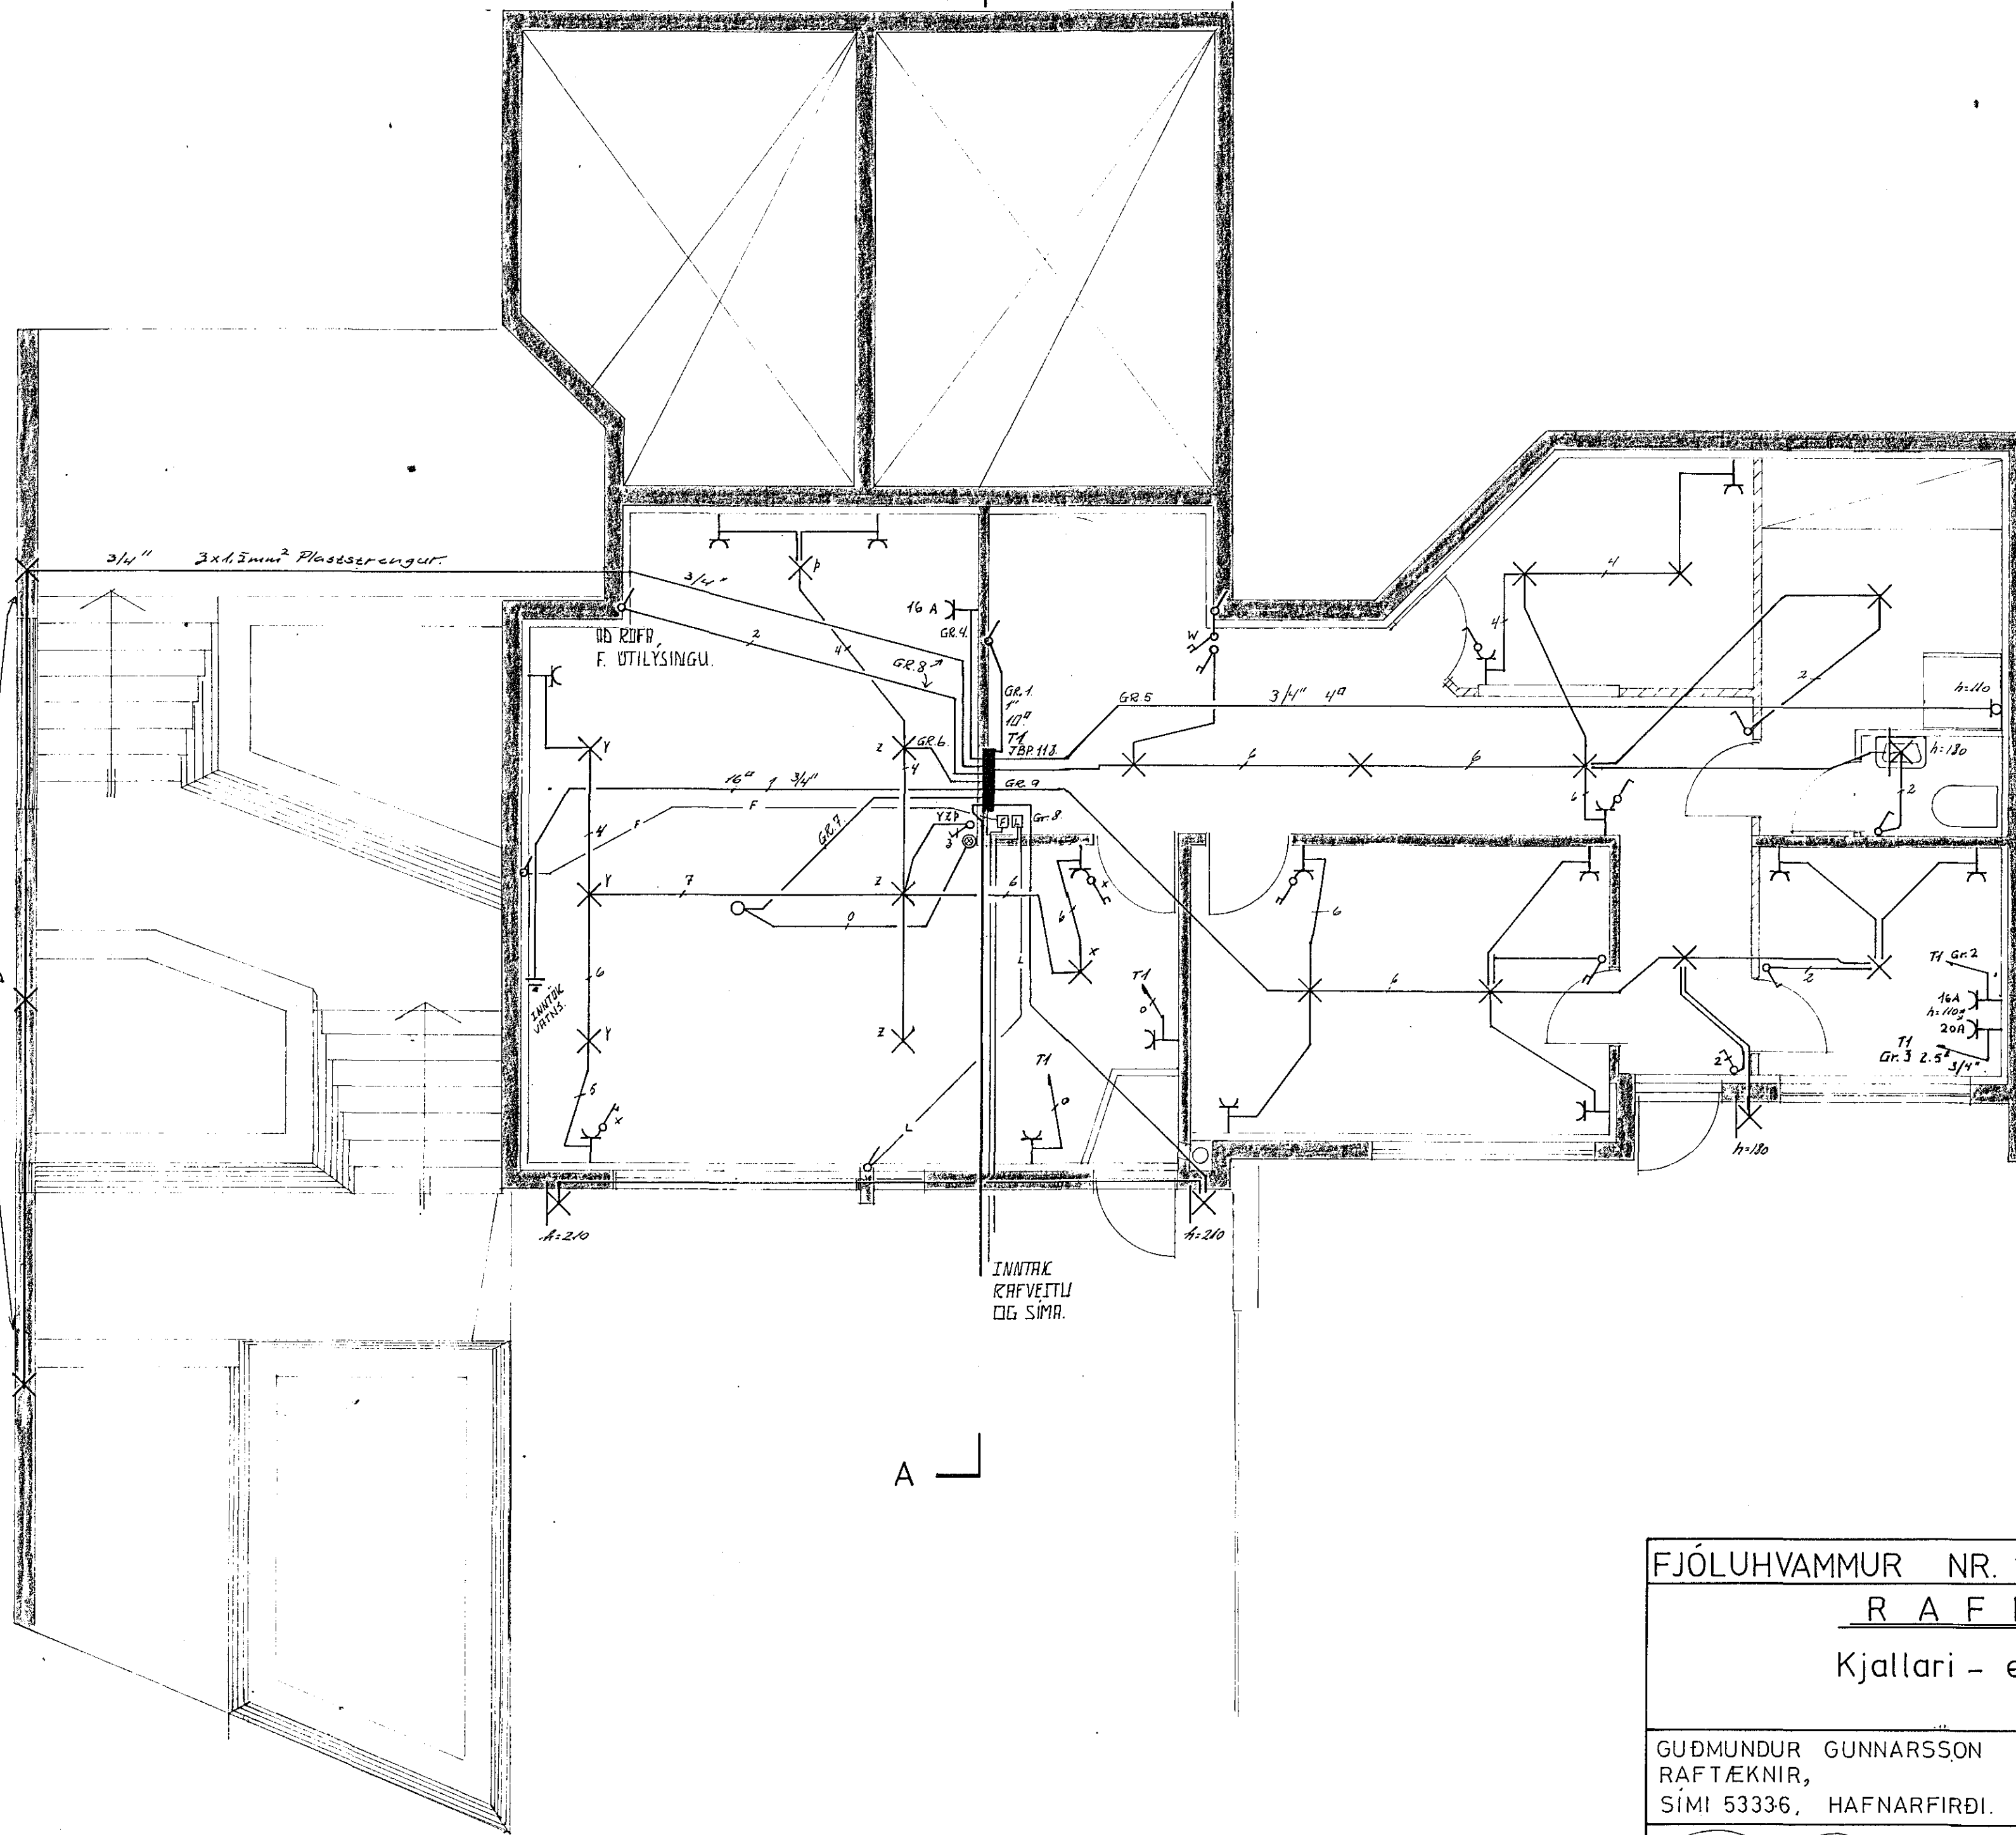

A

FJÓLUHVAMMUR NR. 10, HAFNARFIRÐI		
<u>R A F L Ö G N</u>		
Kjallari - einlínumynd.		
GUÐMUNDUR GUNNARSSON RAFTEKNIR, SÍMI 53336, HAFNARFIRÐI.	Hannad: GUÐM. G.	Mkv. 1:50
	Teiknad: GUÐM. G.	Dags. OKT. 1979.
<i>Guðmundur Gunnarsson</i>	Nr.	Bl. 2 af 3.