


Húsvéita nr. 2642 Teikning nr. 1856  
 Samþykkt þ. 30-4 1980  
 f.h. RAFVEITU HAFNARFIJARDAR  
*Jóhanna Þórunn*  
 Eftirlitsmaður raflegna

Inntök samþykkt 18.11. 1980  
 f.h. RAFVEITU HAFNARFIJARDAR  
 Byggingartekn. samþ. 19.9.1979  
 Frammiðað  
 Albert Kristjánsson

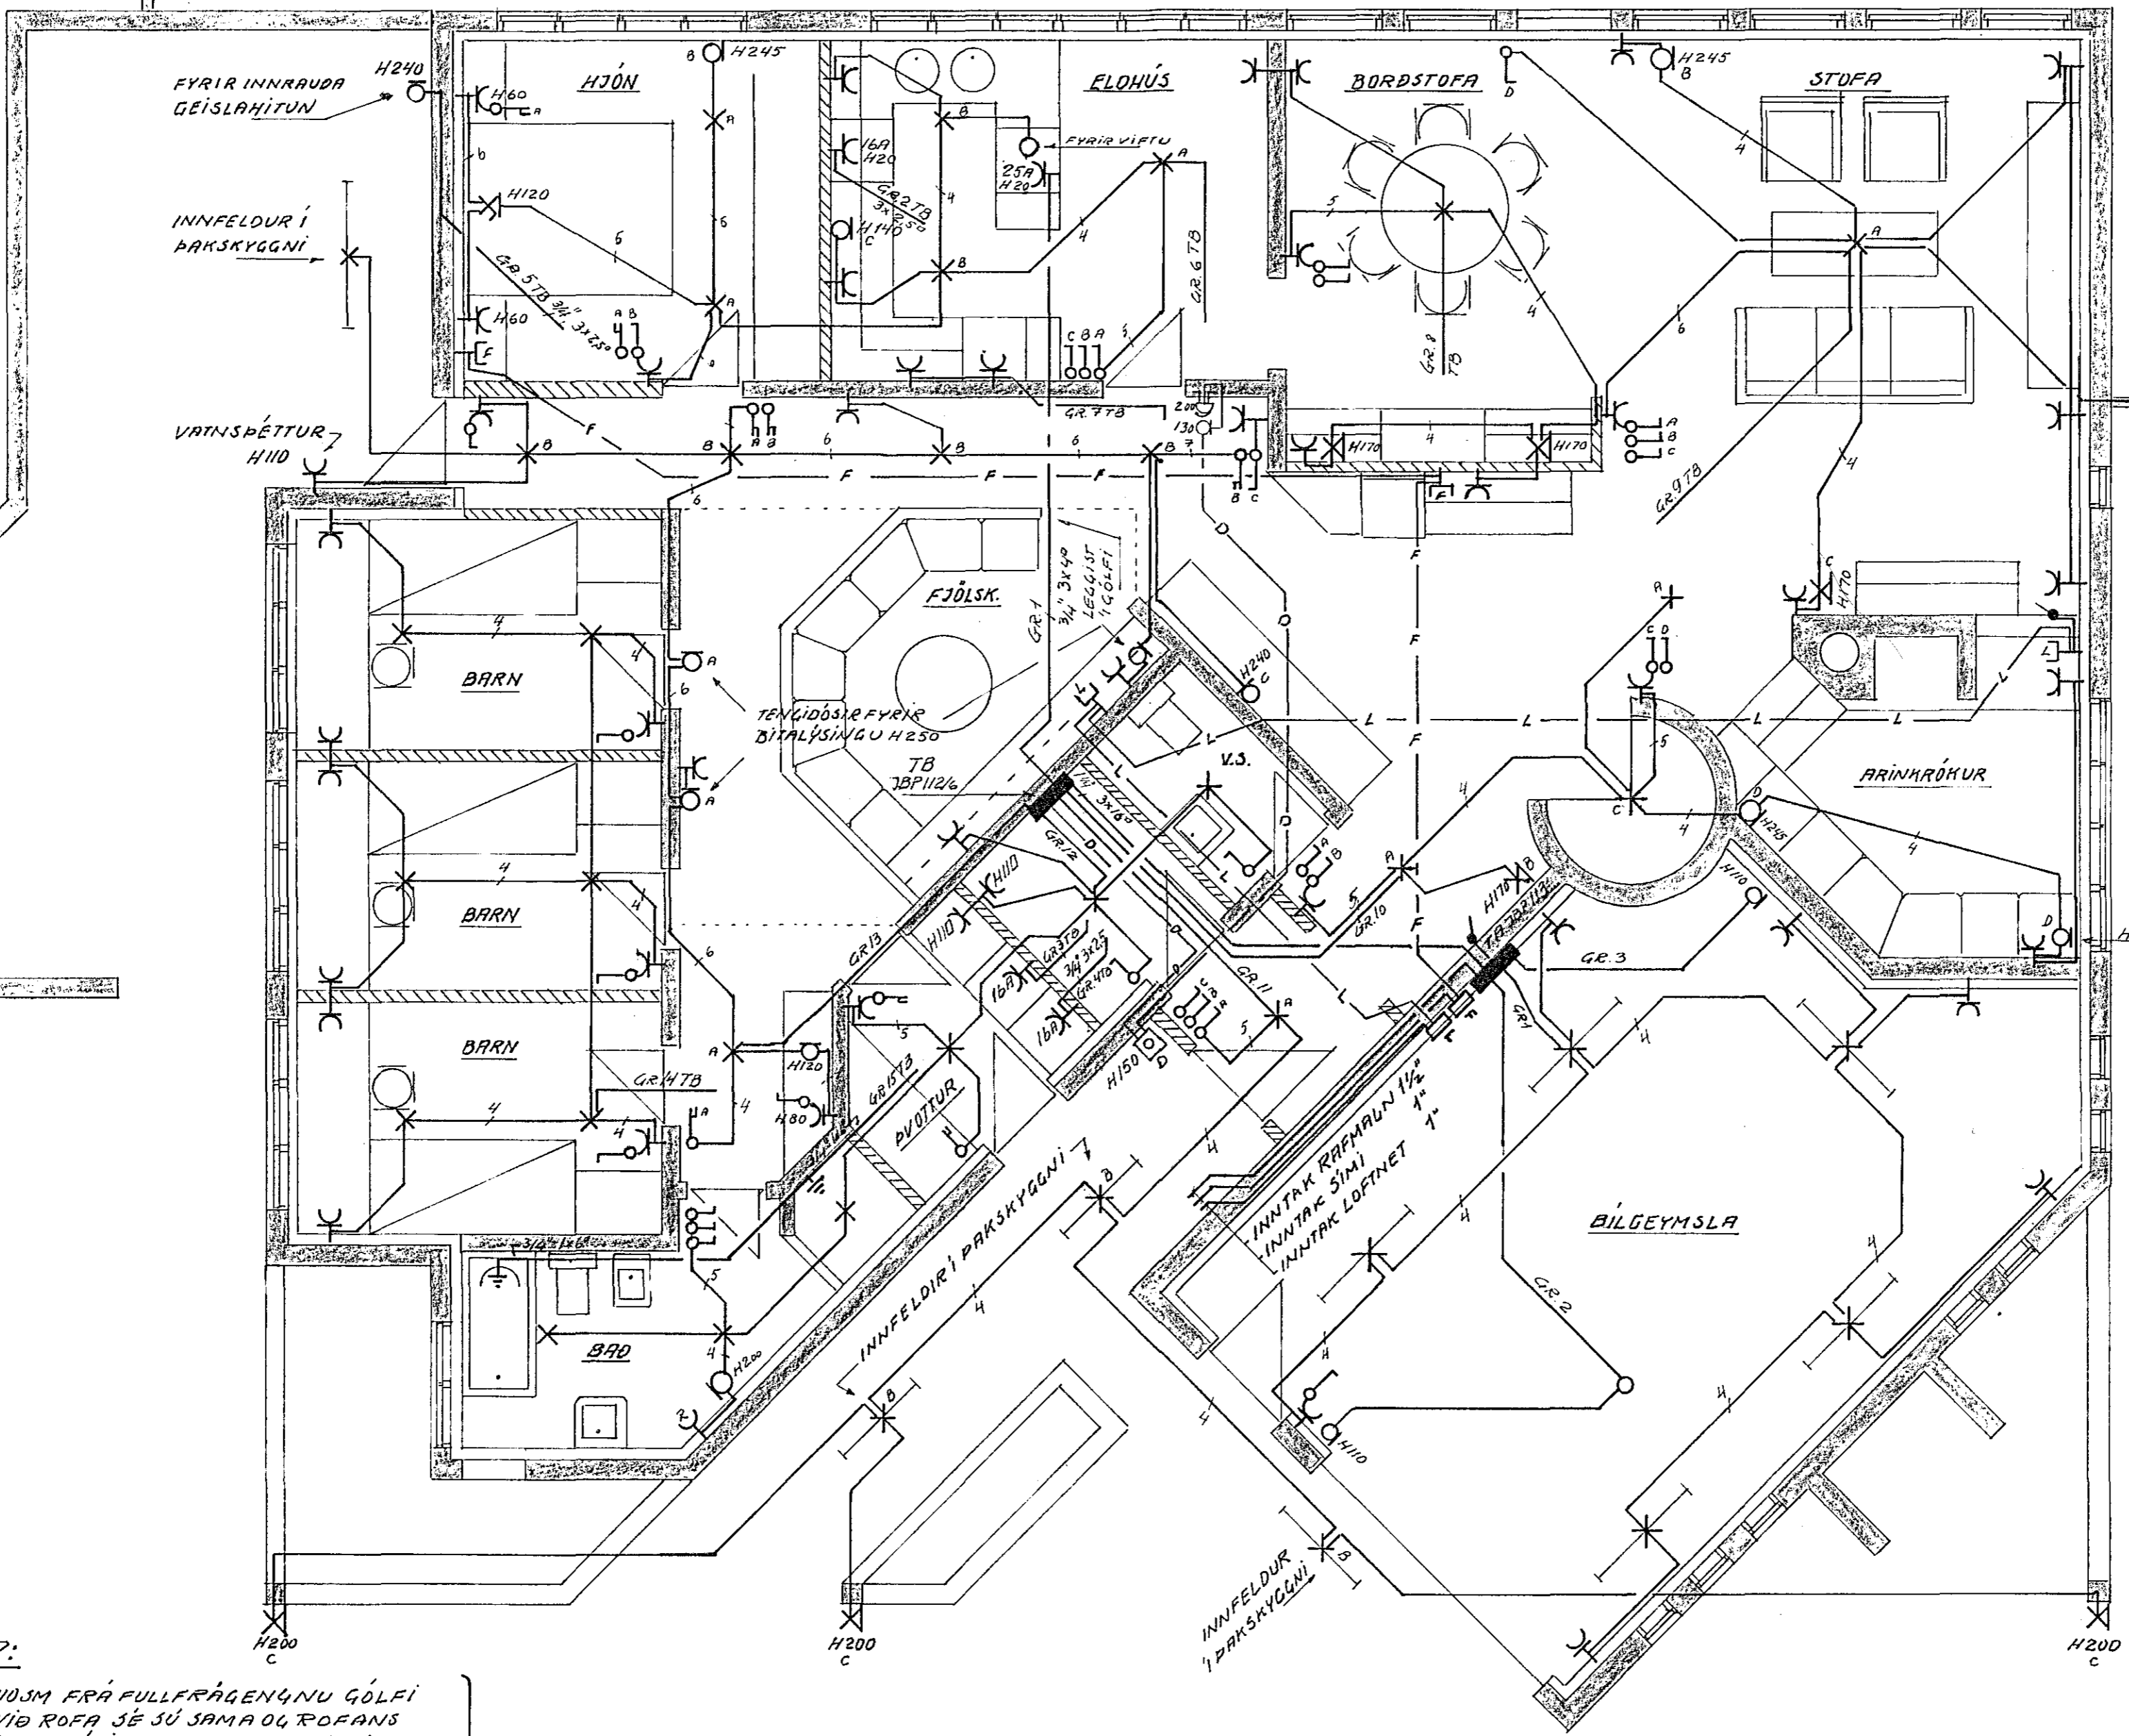

**SKYRINGAR:**

HED ROFA SE 110SM FRÁ FULLFRÁGENGNUM GÓLFUM  
 HED TENGLA VIÐ ROFA SE SÚ SAMAN OG ROFANS  
 HED TENGLA Í ELDHÚSI, ÞVOTTIHERB, OG BIL-  
 GEYMSLU SE 110SM, EN AÐRIR TENGLAR SKULU  
 VERA 18SM FRÁ FULLFRÁGENGNUM GÓLFUM.

PIPUR SEU 5/8" PLASTRÖR OG VÍR 3X1,5MM<sup>2</sup>  
 MÁLSTRAUMUR ROFA OG TENGLA SKAL VERA IDA

F = SÍMI  
 L = LOFTNET  
 D = DYRASÍMI

NEMA ANNARS SE GETIÐ

1856

			Dags.	Nafn	<b>FJÓLUHVAMMUR 11</b> HAFNARFIJARDAR RAFLOGN JARDHEDAR	Kvarði 1:50
			Frumdr.	MARSDÓTTIR		
			Teikn.	"		
			Yfirt.	"		
					BLAD 1 AF 3	
					GUÐNAR AÐALSTEINSSON, RAFTÉKNIÐ.	
Breyting	Dags.	Nafn				