


FJÓLUHVAMMUR

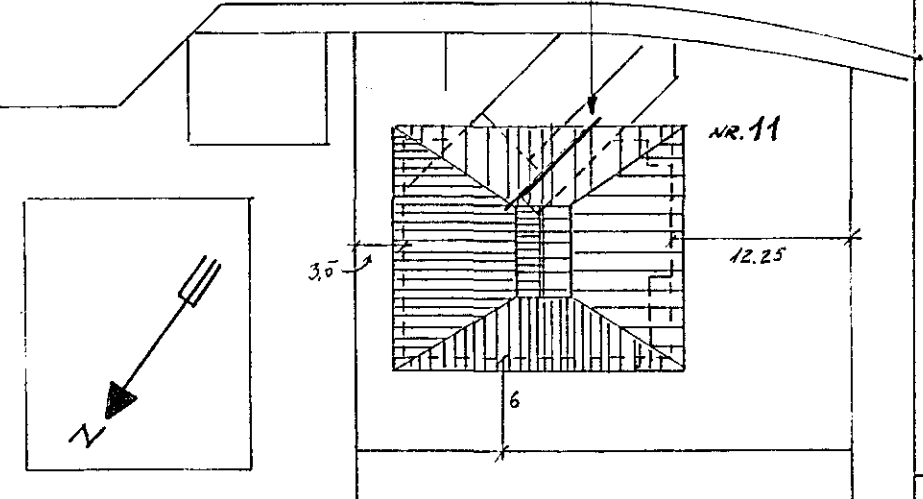

AFSTÖÐUMYND M=1:500

SKYRINGAR:
 HIED ROFA SÉ 100 SM FRÁ FULLFRÁGENANU GÓLFI
 HIED TENGLA VÍÐ ROFA SÉ SÚ SAMAN OG ROFANS,
 EN AÐRIR TENGLAR SKULU VERA 18 SM FRÁ GÓLFI.
 PÍPUR SÉU 5/8" PLASTRÖÐ OG VÍR 3x1,5 MM²
 MÁLSTRAUMUR ROFA OG TENGLA SKAL VERA 10 A
 ÖLL MÁL ERU 1 SM. FRÁ FULLFRÁGENANU GÓLFI.

NEMARANNAS SÉ GEFIB

				Dags.	Nafn	FJÓLUHVAMMUR 11 HAFNARFIRÐI RAFLÖGN KJALLARA	Kvarði 1:50
				Frumdr.	MARS 80 G.A.		
				Telkn.	" "		
				Yfirf.	" Sumar		
				BLAÐ 2 AF 3			
				GUNNAR AÐALSTEINSS, RAFTÉKNIFR.			