


Húveita nr. 2638 Teikning n. 1852
 Samþykkt þ. 25-4 1980
 f.h. RAÞVEITU HAÐNAR
Jesus Þursson
 Eftirlitsmaður rálögna

Inntök samþykkt 23.14 1980
 f.h. KAUFVEITINGARFÉLAGS
 Byggingartekn. samþ. 22/8.179
 framvisað:
 Albert Kristinsson

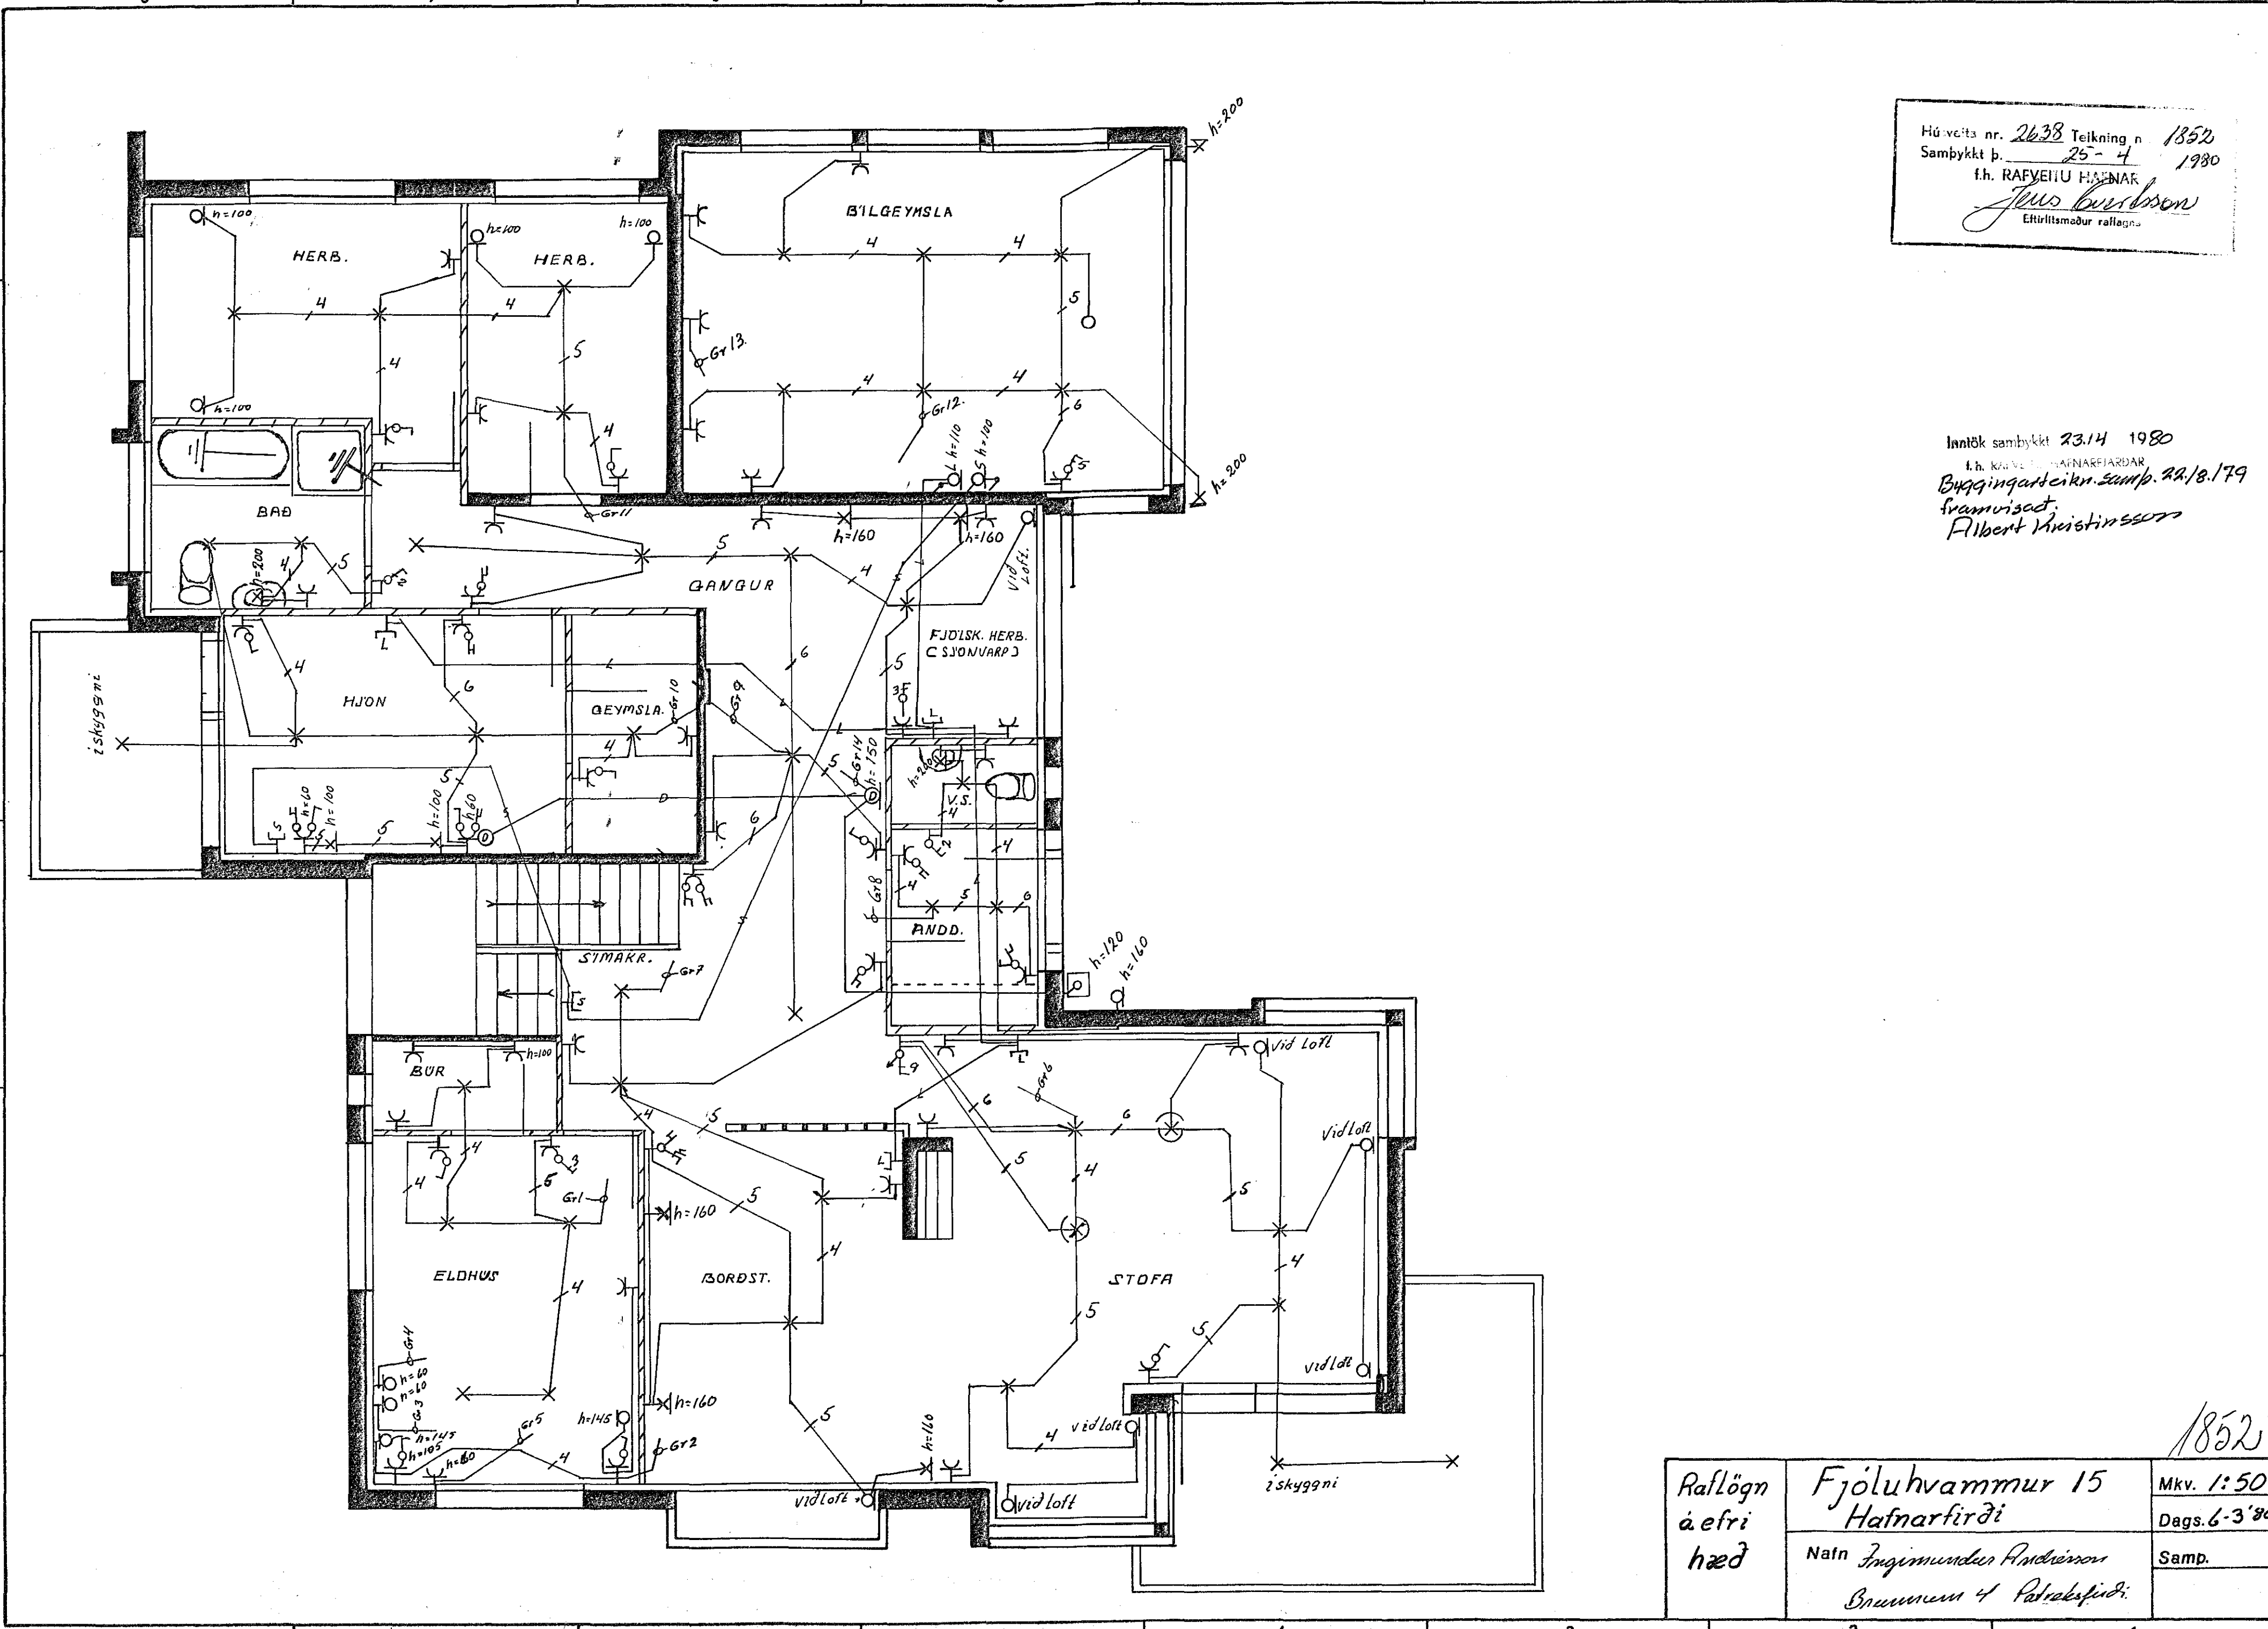

Rálögn á efri hæð	Fjöluhvammur 15 Hafnarfirði	Mkv. 1:50
	Nafn Ingimundur Andriásson Brunnum 4 Pólastræti	Dags. 6-3'80
		Samþ.

1852