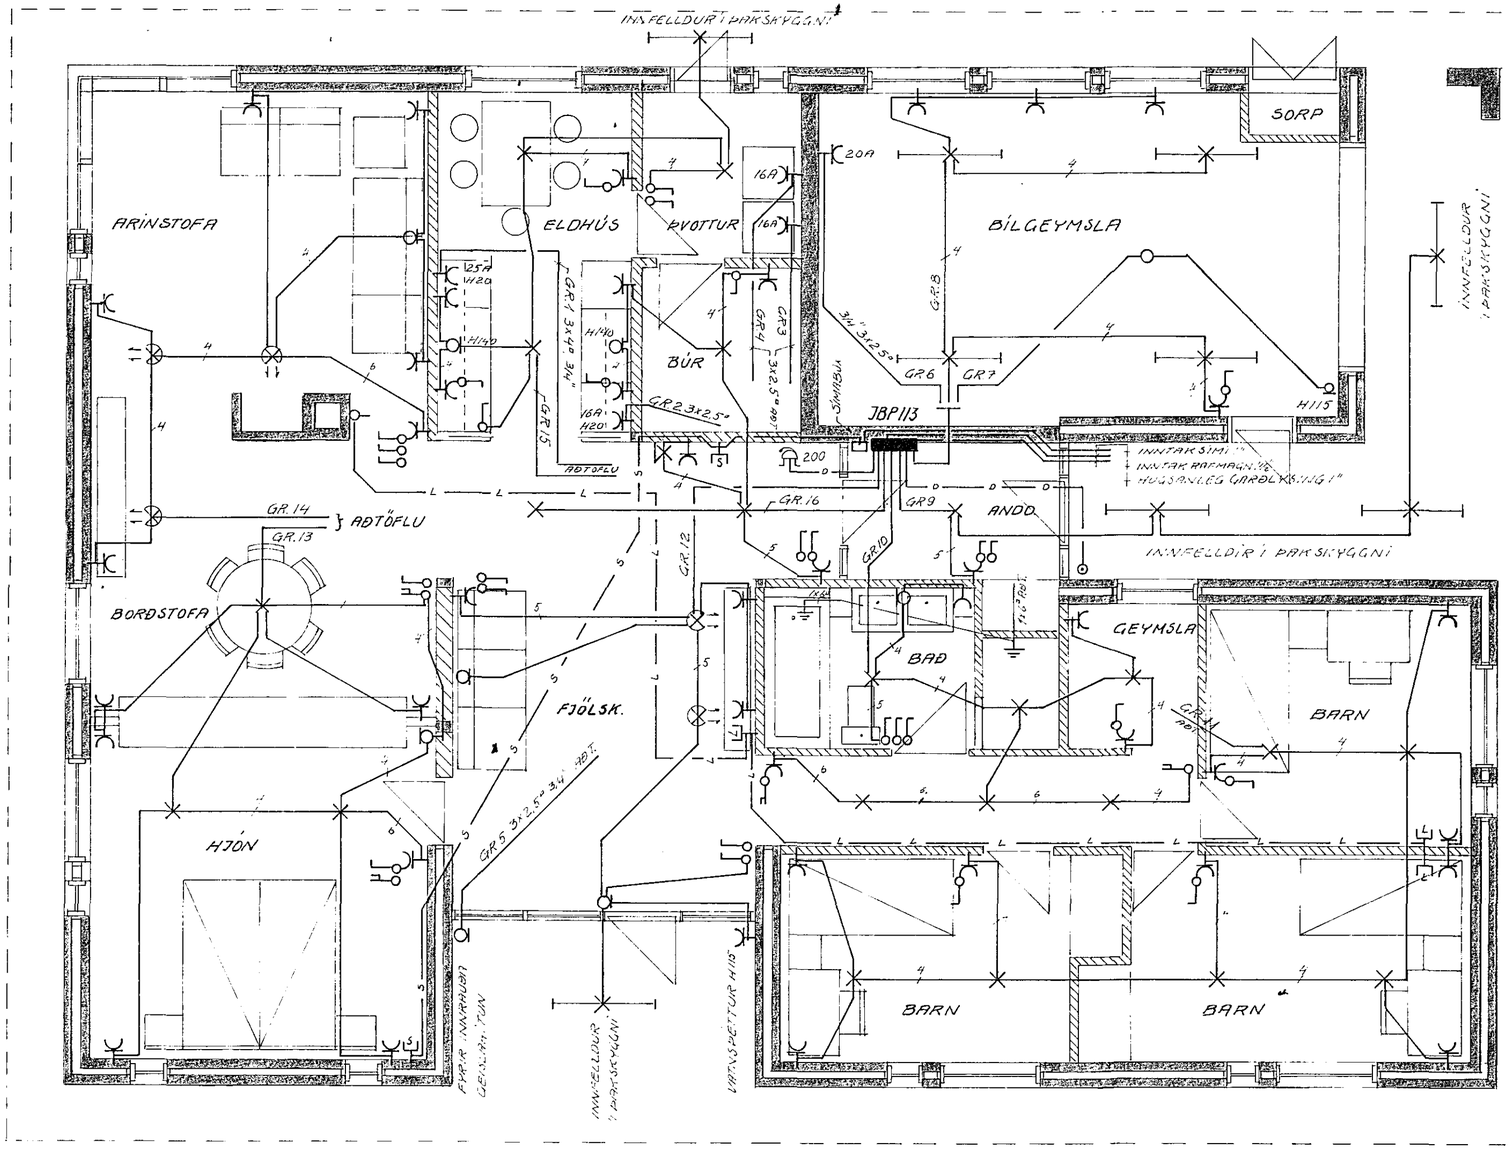
INNFELLDUR Í ÞAKSKYGGNI
ARINSTOFA
ELDHÚS
ÞVOTTUR
BÍLGEYMSLA
SORP
BÚR
JBP113
SÍMASKÁP
INNFELLDUR Í ÞAKSKYGGNI
INNTAKSSÍMI "
INNTAK RAFMAGNS ½"
HÚSSAMLEG GARÐLÝSING 1"
ANDD.
INNFELLDIR Í ÞAKSKYGGNI
BORÐSTOFA
FJÖLSK.
BAÐ
GEYMSLA
BARN
HJÓN
BARN
BARN
ÚTVEGGSÞÉTTUR HITI
INNFELLDUR Í ÞAKSKYGGNI
FYRIR INNRAUÐ GERVIHNÖTTU
ÚTVEGGSÞÉTTUR HITI
ÚTVEGGSÞÉTTUR HITI
ÚTVEGGSÞÉTTUR HITI