
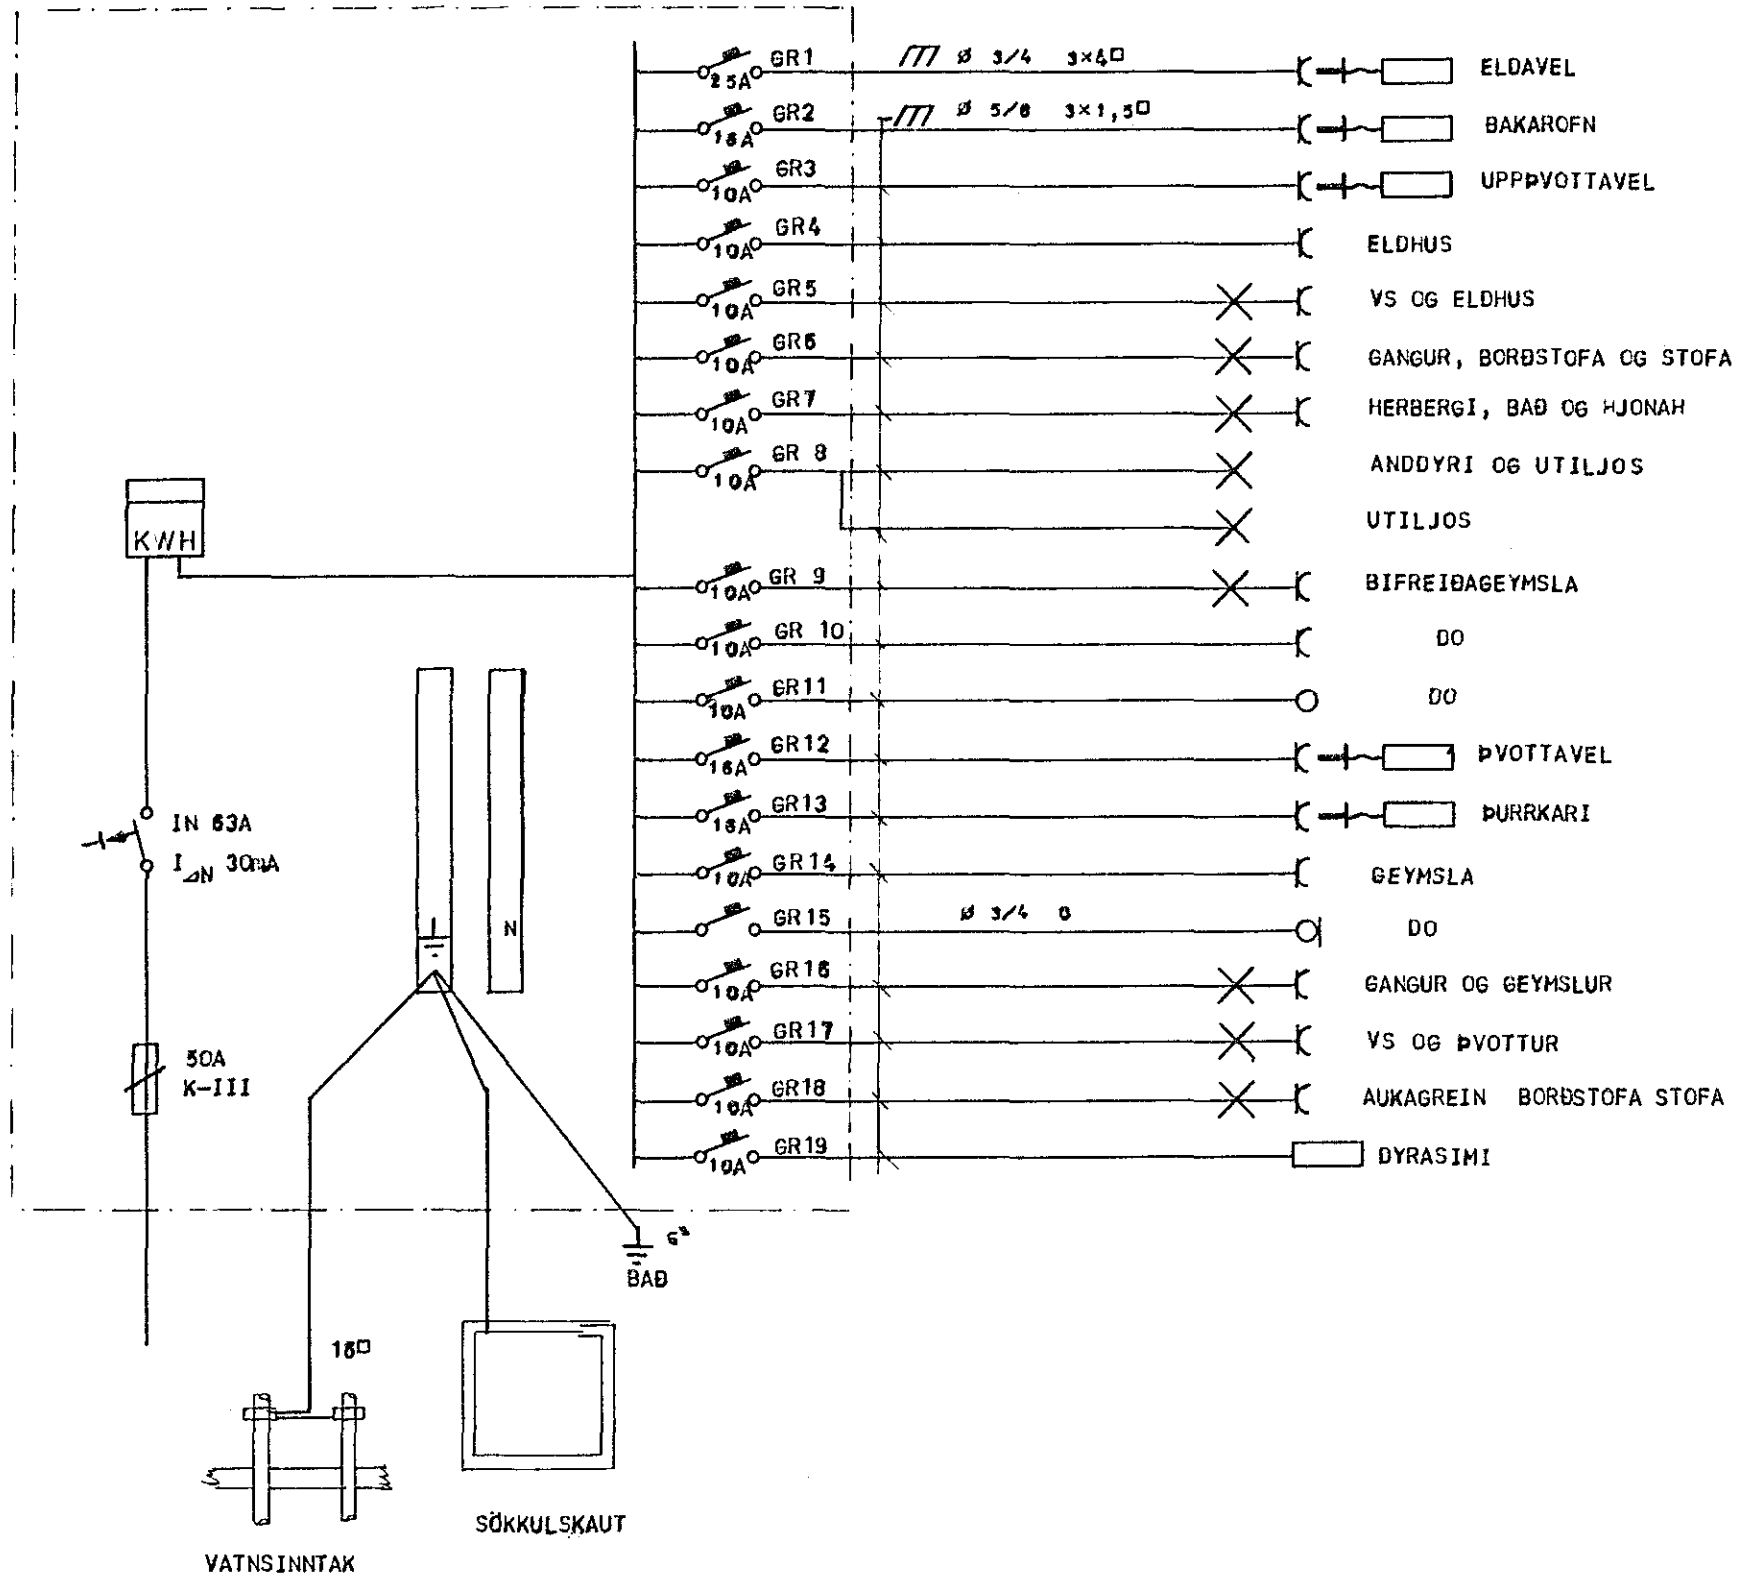


SNEIÐING

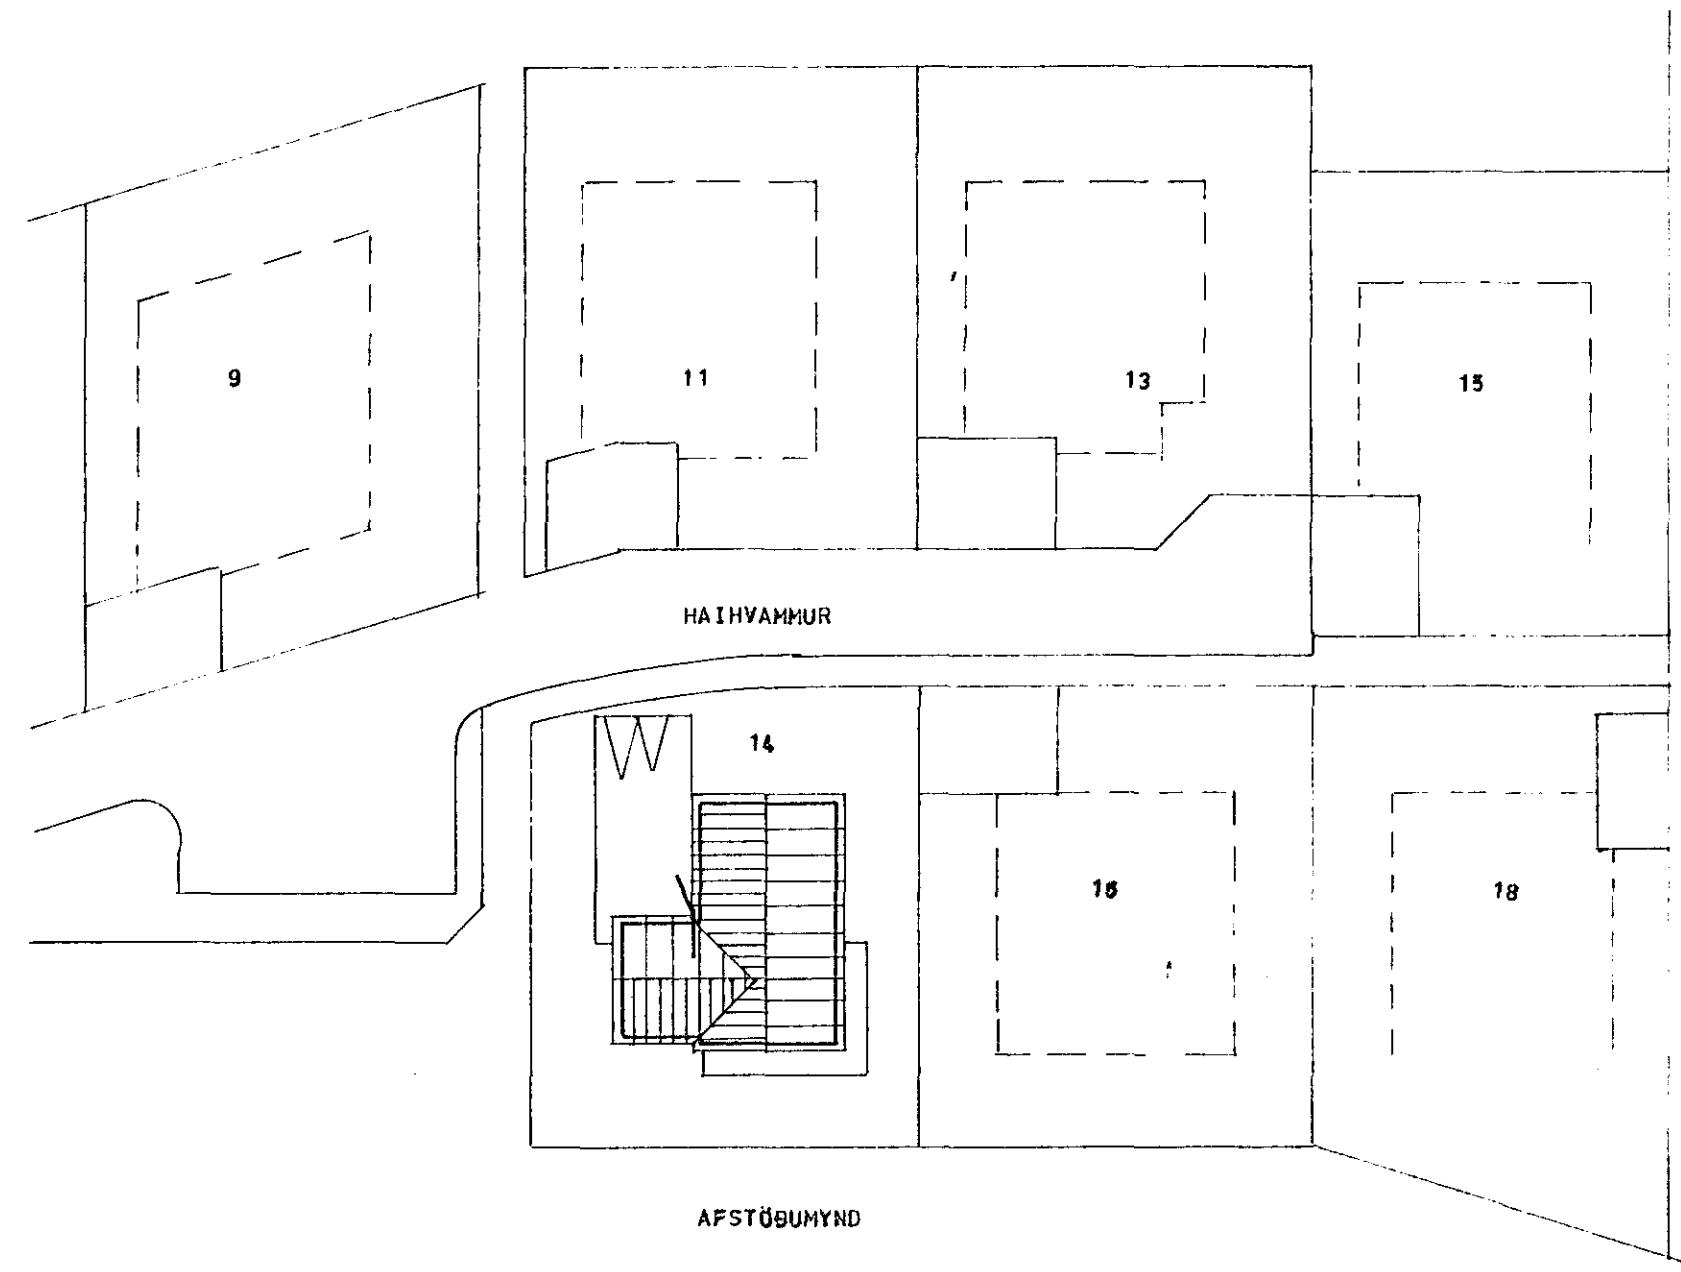

ASGEIR ARNBJÖRNSSON RAFTÁKNIR		HAIHVAMMUR 14 HAFNARFIRÐI	
Mkv.	EINLINUMYND		
Hannað:			
Teiknað:			
Yfirfarið:			
Dags. 19 05 1980	Nr. 1917	Blað 3	af 3