SKÝRINGAR

MALSTRAUMUR ROFA OG TENGLA SE 10A } NEMA ANNARS SÉ GETIÐ
PÍPUR 5/8 VIÐ 15°
HÆÐ ROFA 110 SM } FRÁ GÓLFI
HÆÐ TENGLA 15 SM
BINDA SKAL SAMAN HEITT OG KALT VATN OG SÖKKULJÁRN TIL SPENNUJÖFNUNAR
AÐALTAFLA SE NR 114 FRÁ JBP
GREINITAFLA NR --- ---

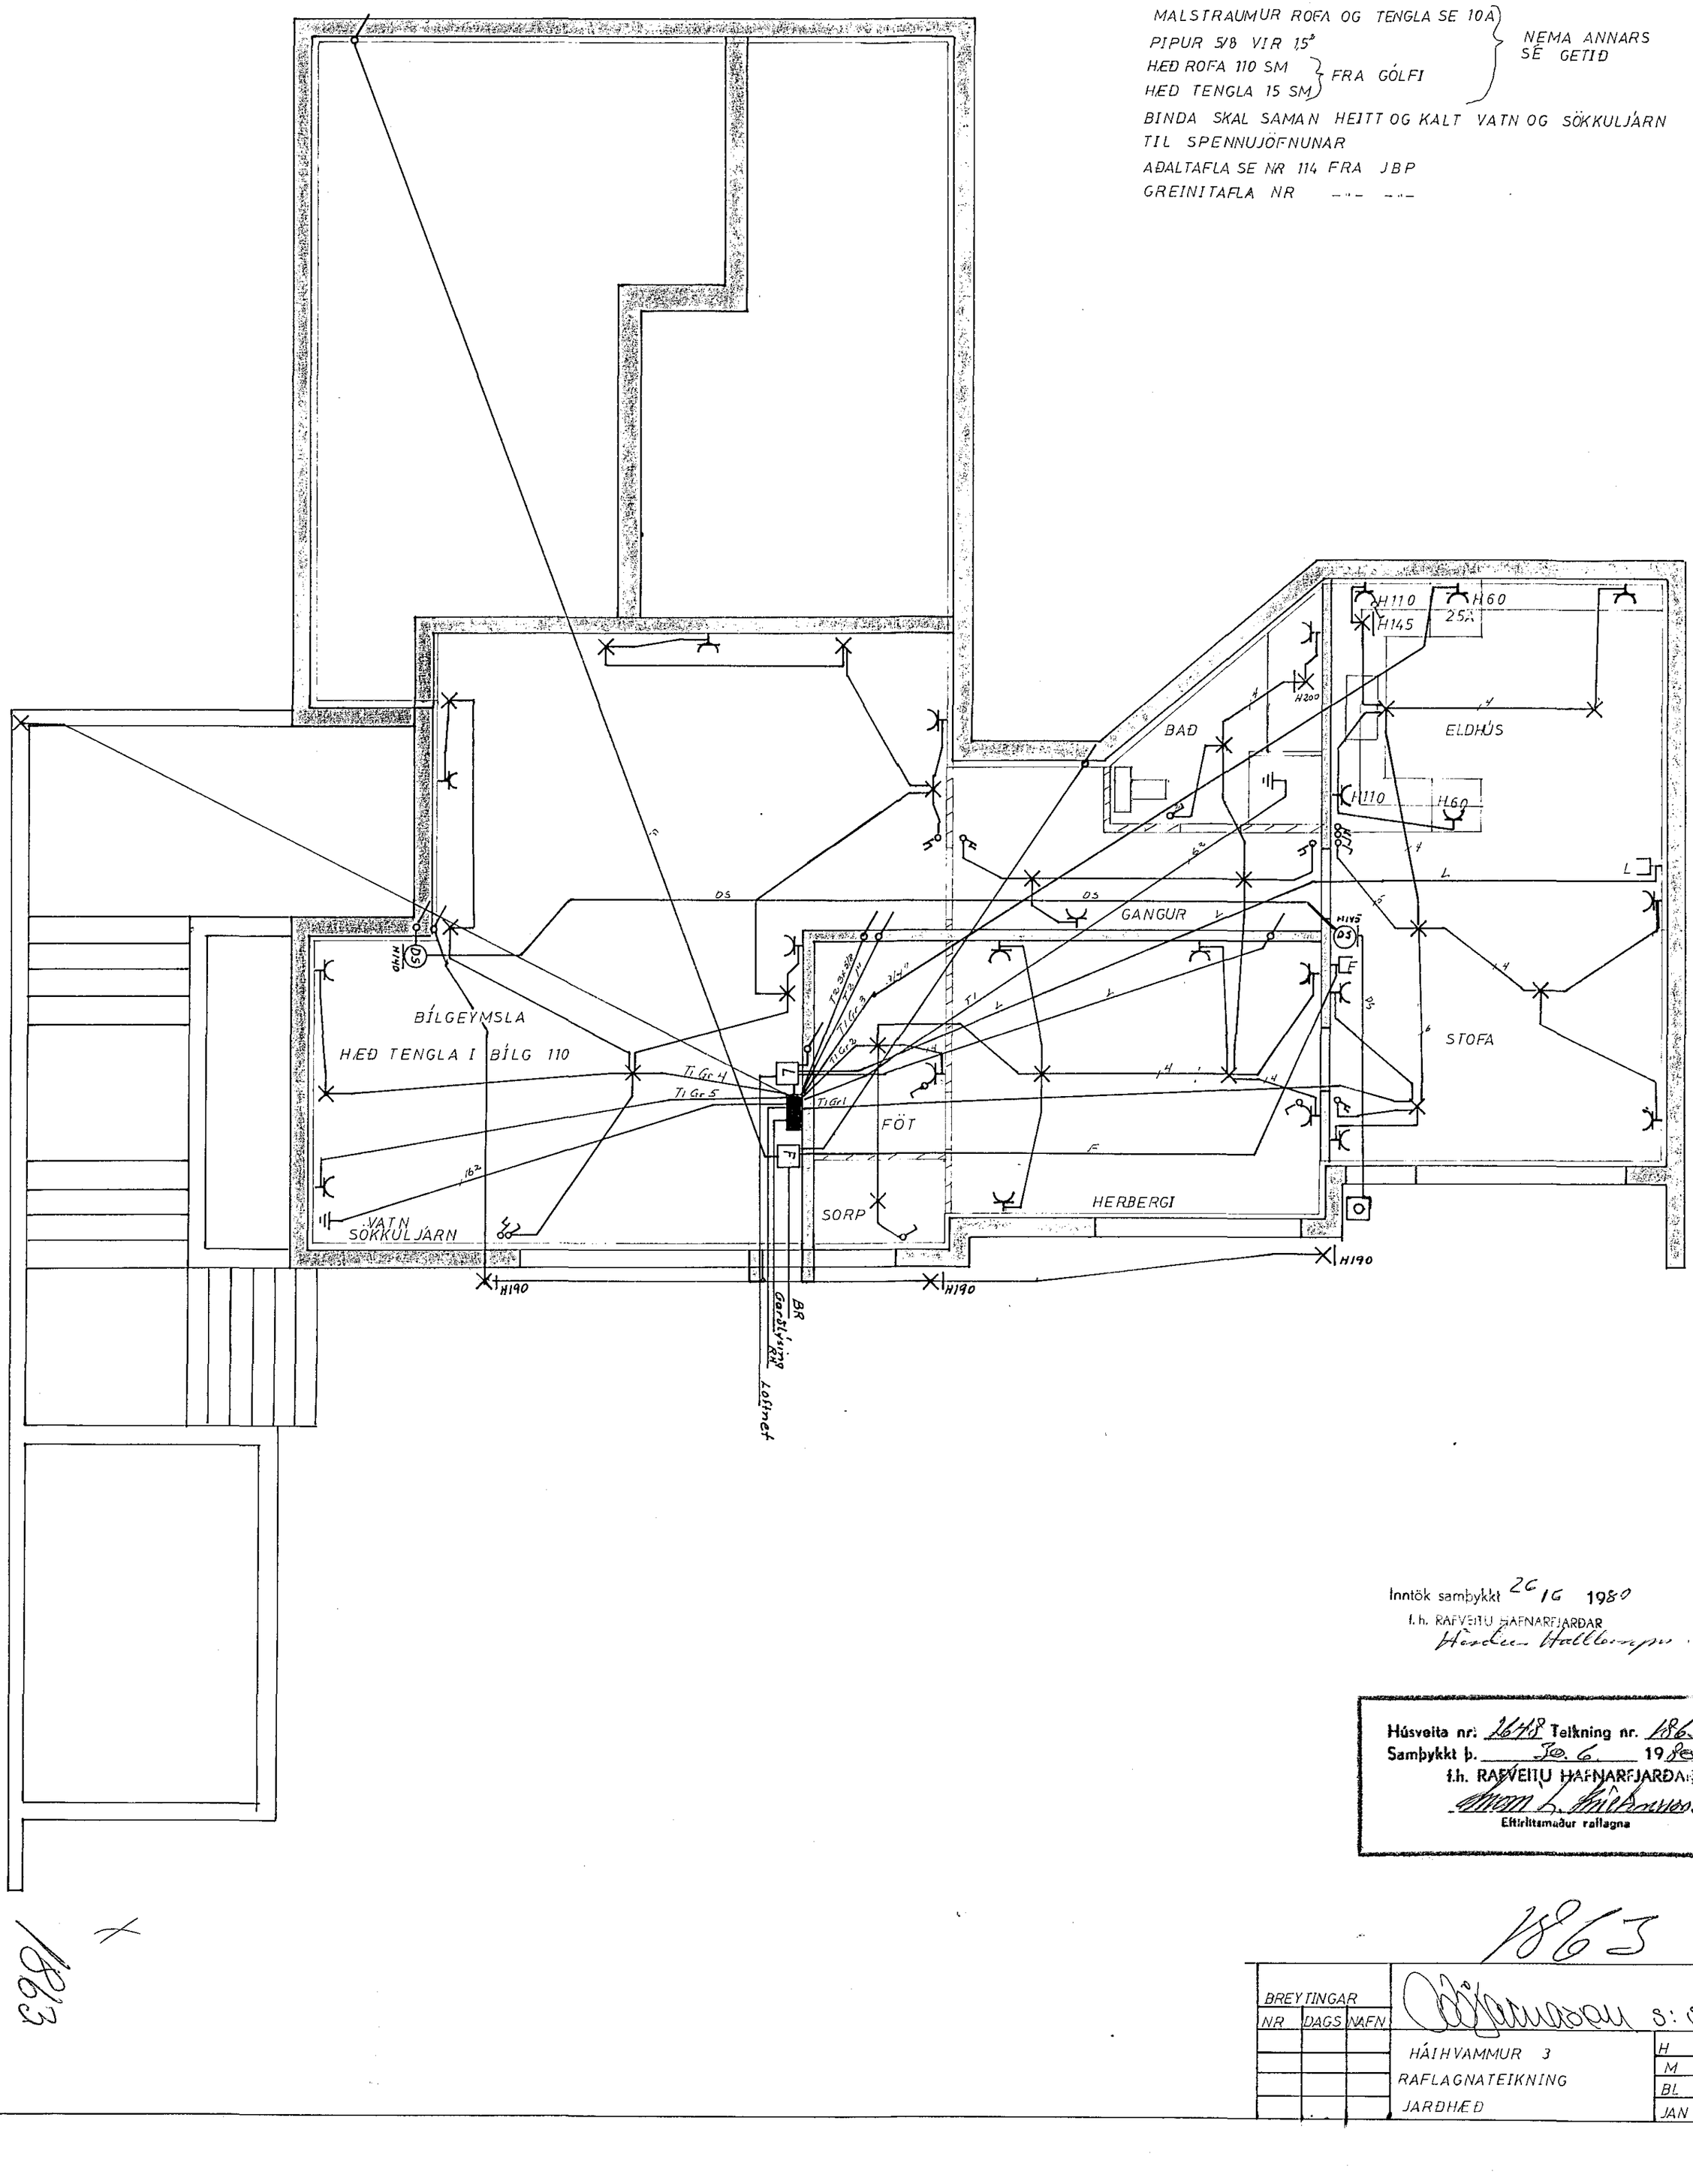

Inntök samþykkt 26/6 1980
f.h. RAFVEITU HAFNARFJARÐAR
Hörður Hallbergsson

Húsveita nr: 1618 Teikning nr. 1865
Samþykkt þ. 30. 6. 1980
f.h. RAFVEITU HAFNARFJARÐAR
Eftirlitsmaður raflagna

1865

BREYTINGAR			
NR	DAGS	NAFN	
			HÁIHVAMMUR 3
			RAFLAGNATEIKNING
			JARÐHÆÐ

Ólafur Jónasson S: 53010

H T S	
M 1:50	
BL 1 AF 3	
JAN 1980 BB	

1865 X