


F
E
D
C
B
A

F
E
D
C
B
A

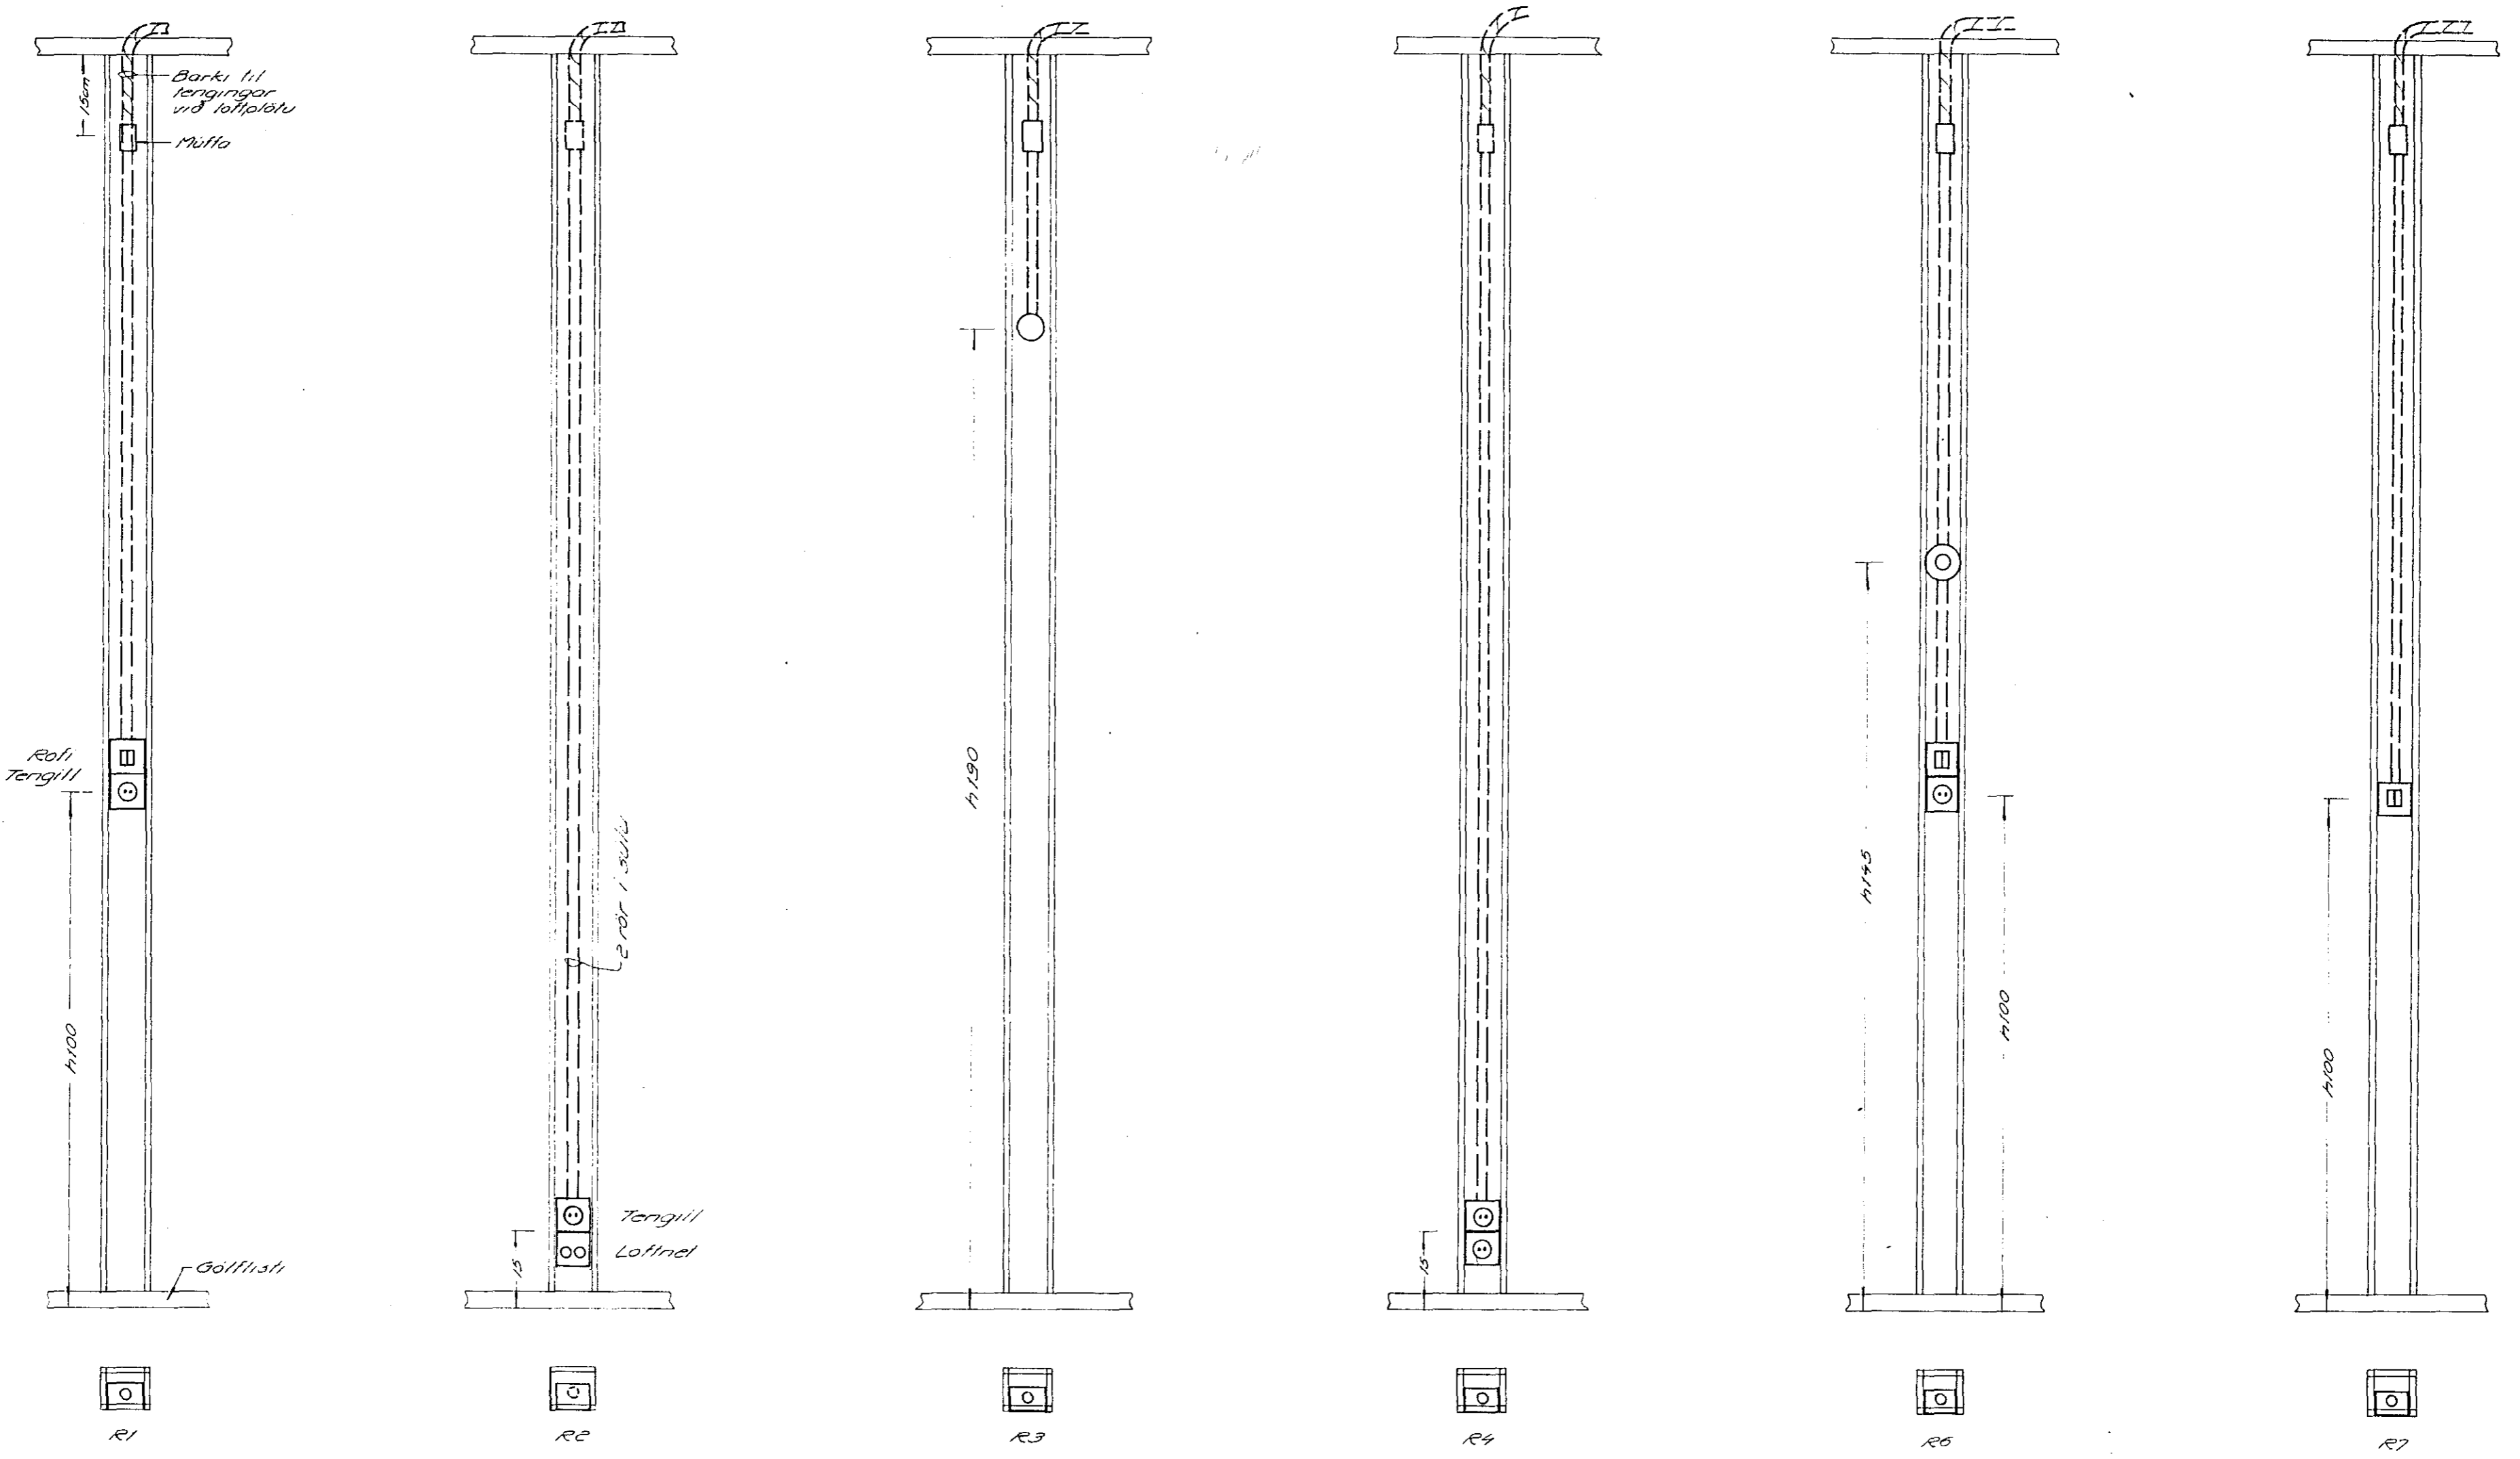

HÚSEININGAR H.F.

FLOKKUN	TEIKN. NR.
81	24 640
VERK	BLAD FRH BL
151	4 -
KVARÐI	
1:10	
HÁNNAD	TEIKNAD YFIRF.
DA	GJ
REYKJAVIK OKT. '79	

HÁHVAMMUR 5, HAFNARFIRÐI

Stöðir fyrir rofa og tengla

Rafhönnun ÁRMÚLI 42 SÍMI 84833

8 7 6 5 4 3 2 1