

SKÝRINGAR



HED ROFA SÉ 110 CM, HED TENGLA SÉ 30 CM, HED TENGLA VÍÐ ROFA SÉ SÚ SAMM OG HED ROFA HED TENGLA Í ELDHÚSI, ÞVOTTAHÚSI, BADI OG BÍLA-GEYMSLU SÉ 110 CM HED VEGGLÓSA SÉ 160 CM ALLAR LAGDIR EBU 1/2" PLASTÖR Í ÖREGUAR 3 x 1.5 MÍTTÍ VÍÐ ÖLL MÁL MIÐIÐT VÍÐ FULLÞRÁGENDIÐ GÖLF OG MIÐJA DÖS.

ALLAR LAGDIR SEILLU VEEA SAMKURUMT REGLYGEBD
 Húsvéiti nr. 2640 Teikning nr. 1854
 Samþykkt þ. 23. 4. 1980
 f.h. RAÐVEITU HAFNARFJÁRDAR
Alfred Einarsson
 Eittíttismáður rólagna

laustsk samþykkt 23. 4. 1980
 f.h. RAÐVEITU HAFNARFJÁRDAR
Albert Hústórnsson
 Byggingarteknikuráðgjafi

RAFLOGN GRUNNHÆÐAR 1:50

AFSTÖÐULYND 1:500

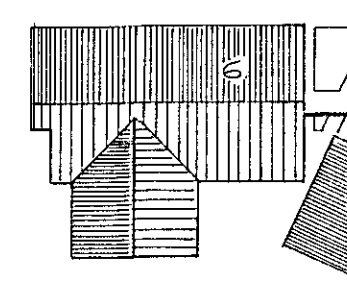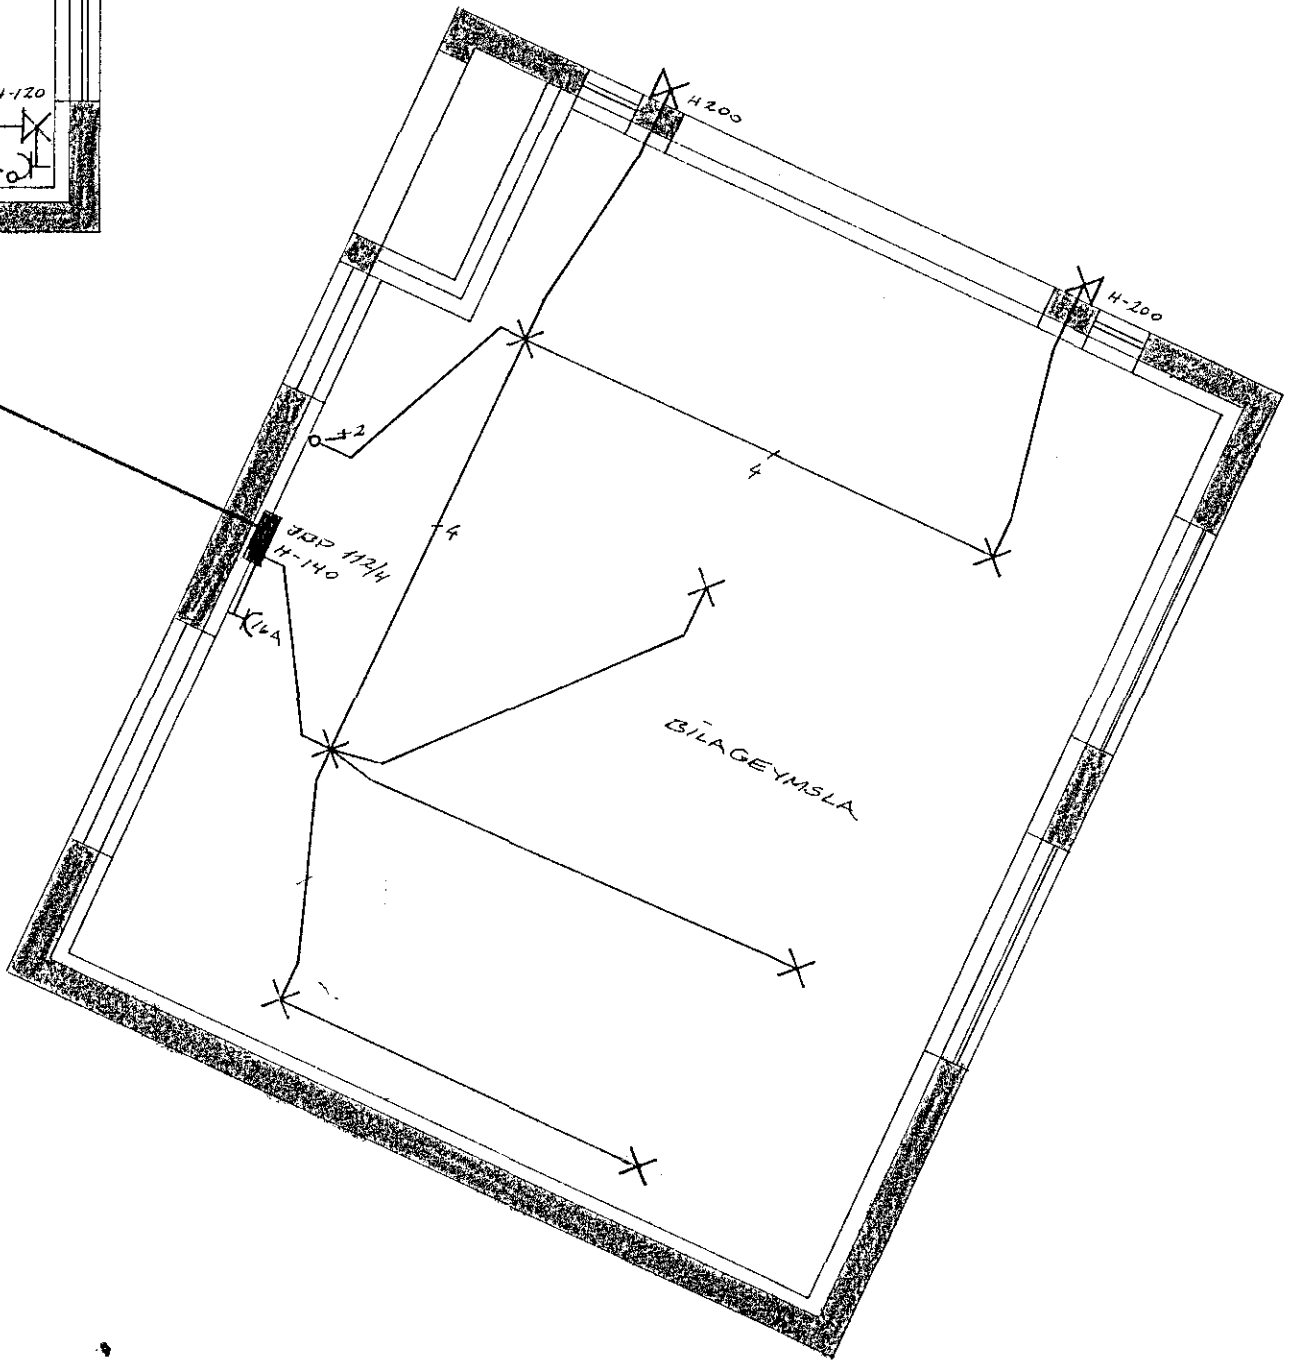

CRISLI ÁRNAR GUINJARSSON 5: 77840	
Mkv. 1.500 x 1.50	HÁHVALLE 6 HAFNARFJÓRPI
Hannað:	
Teiknað:	RAFLOGN GRUNNHÆÐAR, AFSTÖÐULYND OG SKÝRINGAR
Yfirfarið:	
Dags. 9/4. 80	Nr. Blað 1 af 2

1854x