



Húsnúmer 2579 1784
 Són. 29-12-1978
 Jóns Einarsson
 DAR

Inntök samþykkt 29.11.1978
 f. h. RAFLAGNATEIKNING
 Rafveitu HAFNARFIJARDAR
 Pállinn Þorsteinsson

SNID A-A 1:100

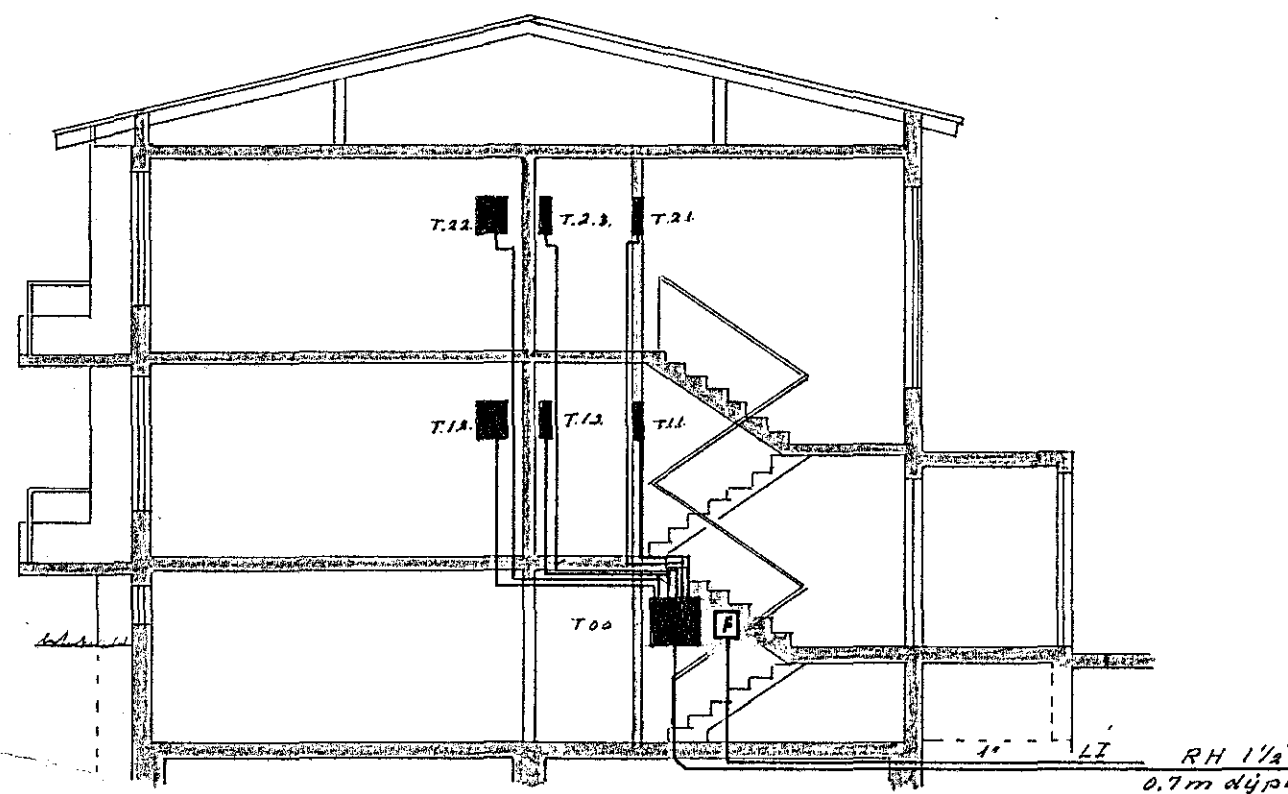

AFSTÖÐUMYND. 1:500

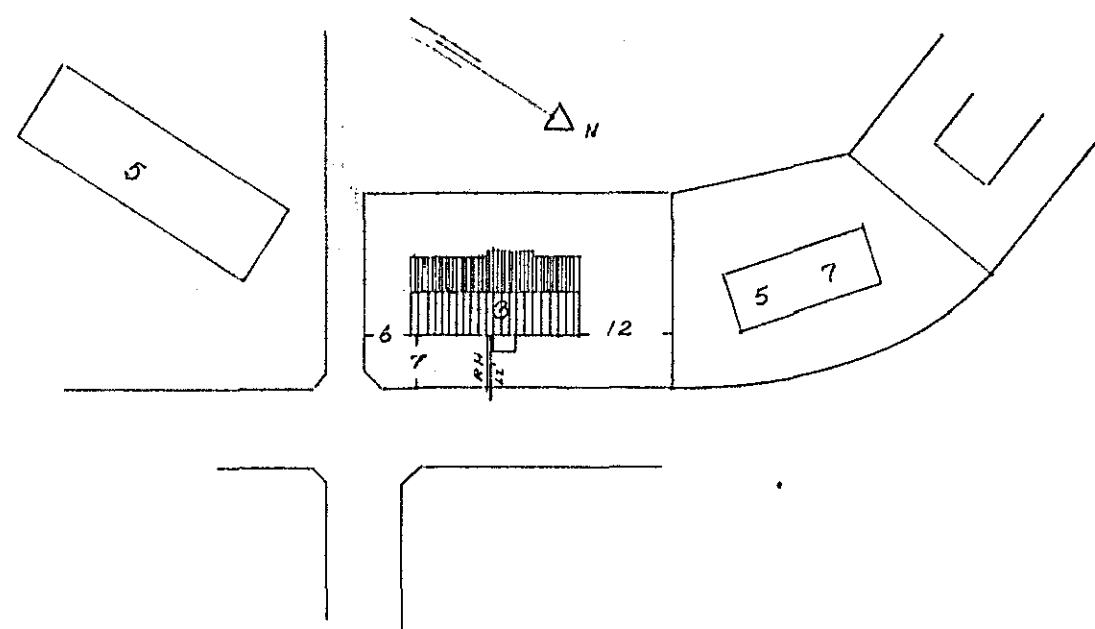

SKÝRINGAR:

Hæð rofa sé 100 cm. frá fullfrágengnu gólfi
 Hæð tengla við rofa sé í sömu hæð og beir
 Hæð tengla í eldhúsi, geymslu og þvottahúsi } nema annars
 séu 110 cm. aðrir tenglar séu í 20 cm. frá } sé getið
 fullfrágengnu gólfi.
 Pípur séu 3/8" og vir 3x1,5"
 Málstraumur rofa og tengla skal vera 10A

TEIKNISTOFA STEFÁNS V. ÞORSTEINSSONAR

ARNARHRAUNI 36 SÍMI 52136

	HÓLABRAUT 3	H. SÍÐ T. SÍÐ S.
	RAFLAGNATEIKNING	M. 1:100 1:500
	SNID, AFSTÖÐUMYND, SKÝRINGAR	N. 337 Bl. 1 af 5
		D. 78 11 18
		Stefán Þ. Þorsteinsson