


Húsveita nr. 255 Teikning nr. 1871
 Samþykkt þ. 7/7 1980
 t.h. RAÞVEITU HAENARFJARÐAR
 Jón Guðmundsson
 Eftirlitsmaður rállegna

7 7 1980
 RAÞVEITU HAENARFJARÐAR
 Hóður Hallgrímsson

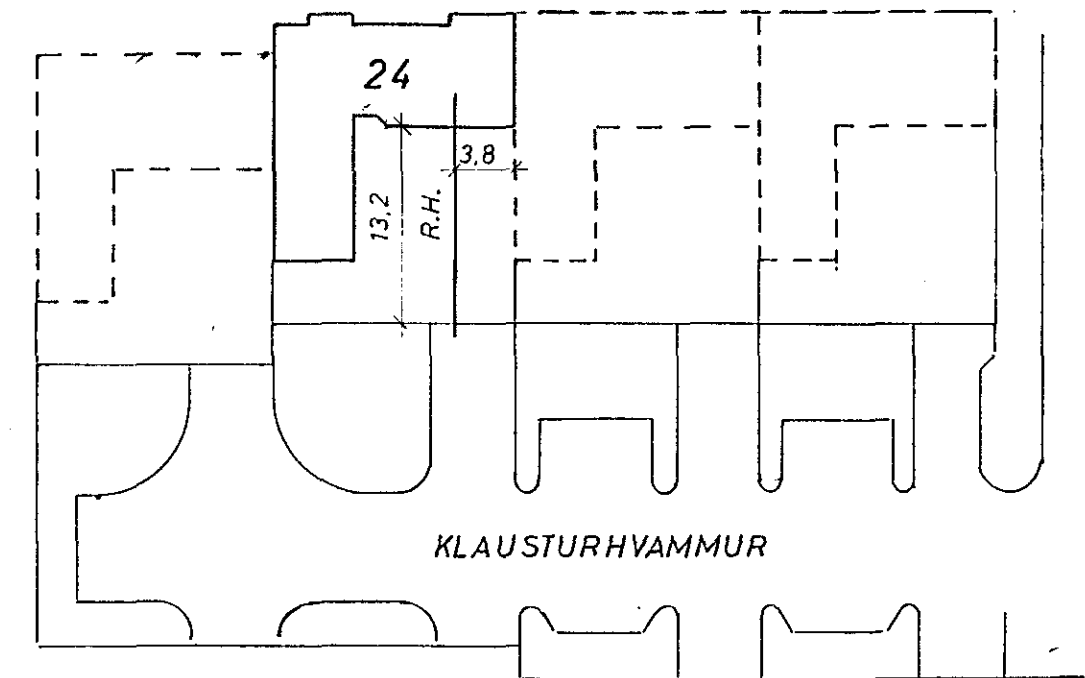

SKÝRINGAR:

Hæð rofa sé 105 cm
 Hæð tengla í eldhúsi þvottahúsi og bílgeymslu sé 105 cm
 Adrir tenglar 20 cm frá gólfi
 Hæð veggjóna sé 160 cm
 Málstraumur rofa og tengla sé 10 amper
 Pípur 5/8", vír 1,5 mm²
 F er sími
 L er loftnet
 D er dyrasími
 Gefin hæðarmál skulu vera frá fullfrágengnu gólfi að miðri dós.
 Nota skal mál á teikningum af húsi þegar mælt er fyrir veggjum
 Binda skal saman kalda og heitavatnsinntök til spennuöfnunar
 Nota skal járnbindingu í sökkli sem jarðskaut.
 Nema annars sé getið á teikn.

1871

KLAUSTURHVAMMUR 24 HAFNARFIRÐI	
RAFLÖGN	KVARDI BLAD 1 AF 2.
GRUNNMYND JARÐHÆÐ 1:50	1:50 DAGS JÚNI 80.
AFSTÖÐUMYND 1:500	VERK TEIKNAD 7.9.H.
SKÝRINGAR	8002 BREYTING
JÓN G. HERMANSSON F.T.F.I. s.91 54160	