Skýringar

Öll mál gefin í cm frá fullfrágengnu gólfi.
Hæð rofa sé 100cm.
Hæð tengla við rofa í sömu hæð og rofinn.
Hæð tengla í eldhúsi, bílageymslu og þvottahúsi séu 110cm, aðrir tenglar 20cm.
Hæð veggljósa sé 150cm.
Pípur séu 5/8" og vír 3 x 1.5².
Málstraumur rofa og tengla skal vera 10A
F=bæjarsími L=loftnet D=dyrasími

} nema annars sé getið

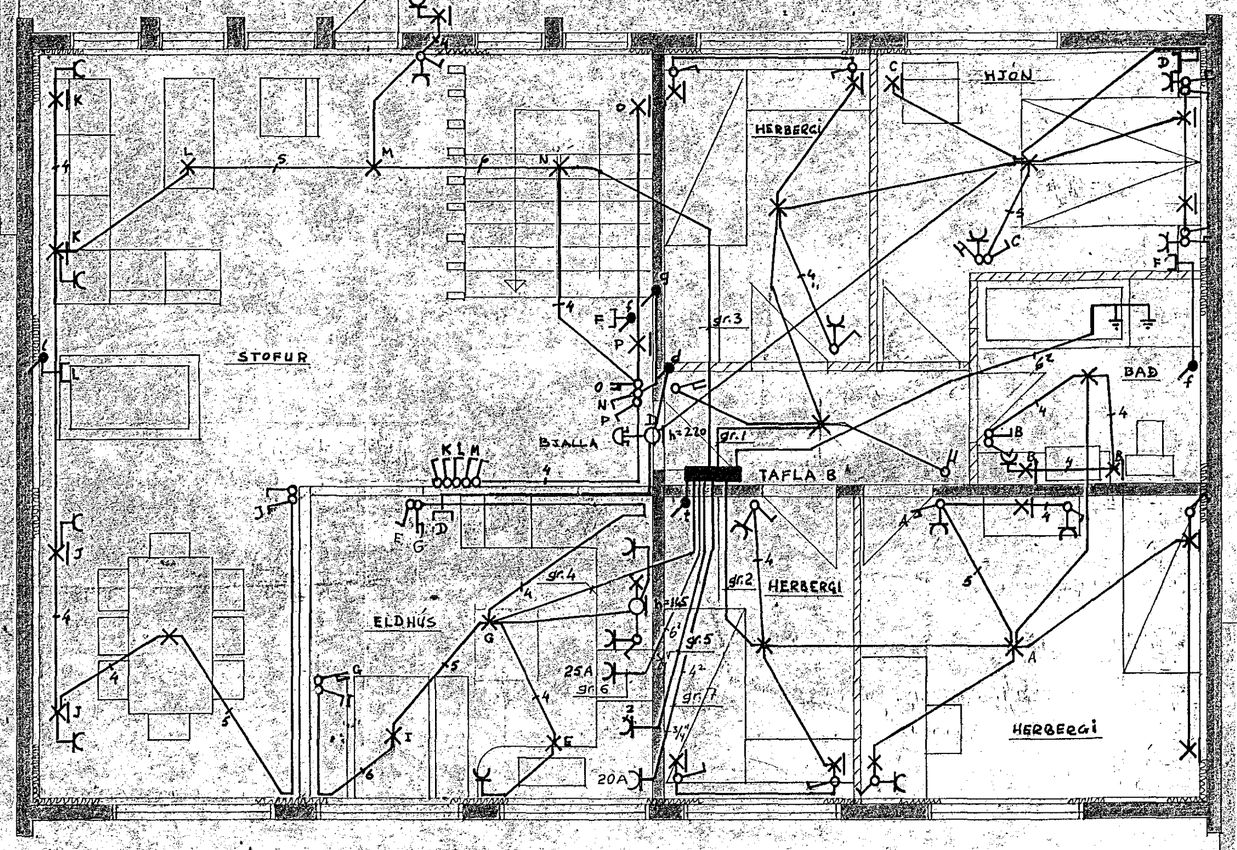

GRUNNMYND HÆÐAR

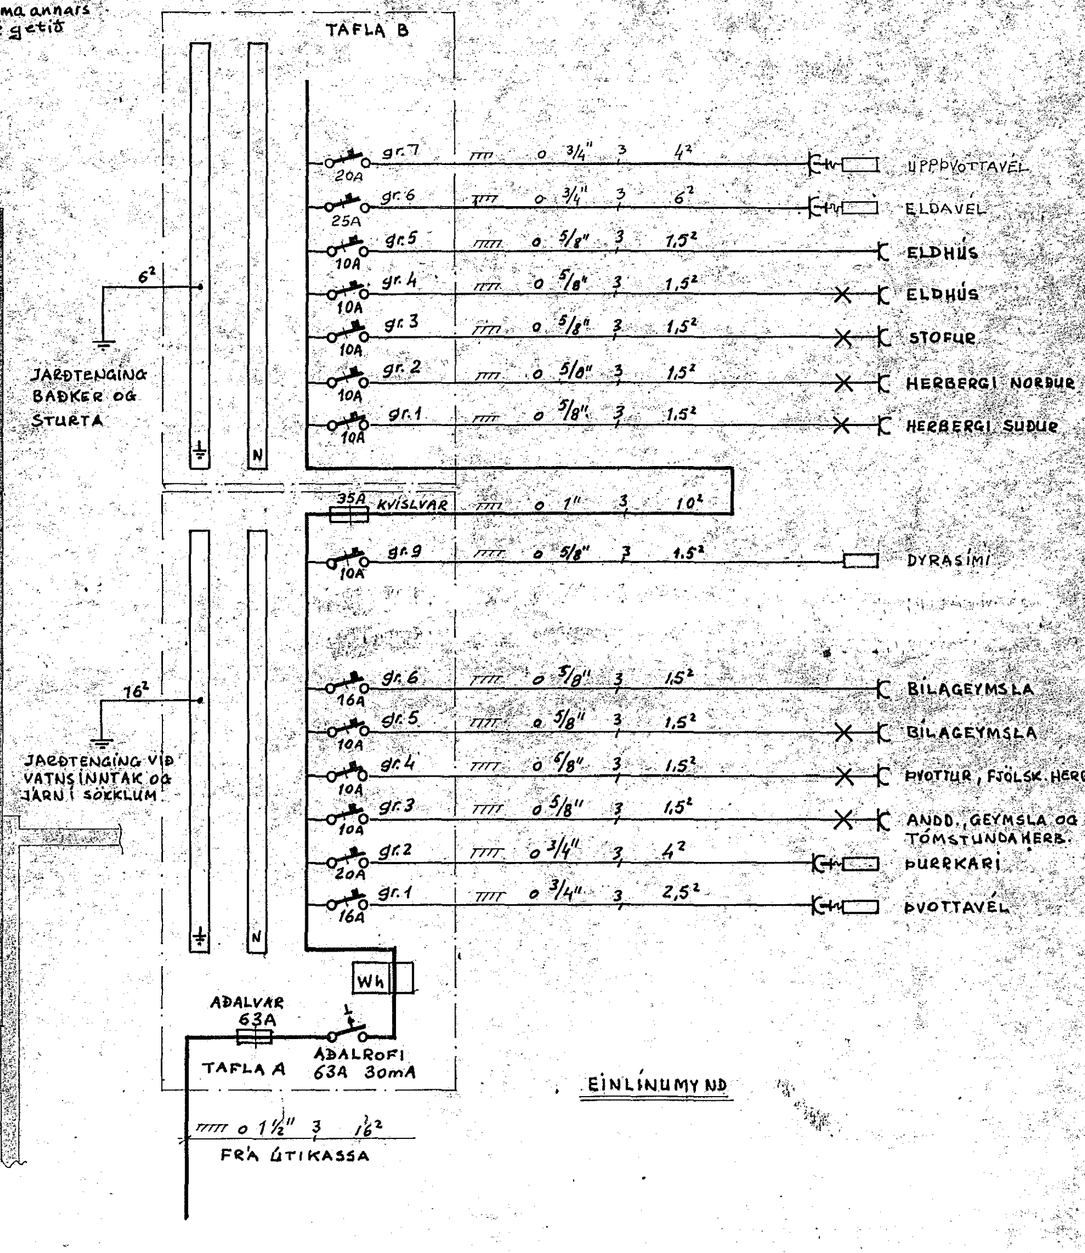

EINLÍNUMYND

HELGI STEFÁNSSON · FTFÍ STÓRIHJALLI 7, K. S. 44112		
LÆKJARHVAMMUR 6, Hf.	DAGS.	17. 10. 79
GRUNNMYND HÆÐAR OG EINLÍNUMYND	MKV	1:50
	HANNAÐ	HS
	DREGIÐ	HS
Helgi Stefánsson	BLAÐ 2 AF 2	