


lanttök samþykkt 18.19. 1979
 l.h. RAÞVEITU HAFNARÞJARDAR
 Byggingartekni samþ. 26/7. 78
 Svameisætt.
 Pállólfur Þorvaldursson

1. HÆD.

Húsvæita nr. 2605 Teikning nr. 1812
 Samþykkt þ. 18-9 1979
 l.h. RAÞVEITU HAFNARÞJARDAR
 Jens Gunnarson
 Elfréttamaður raflegrna

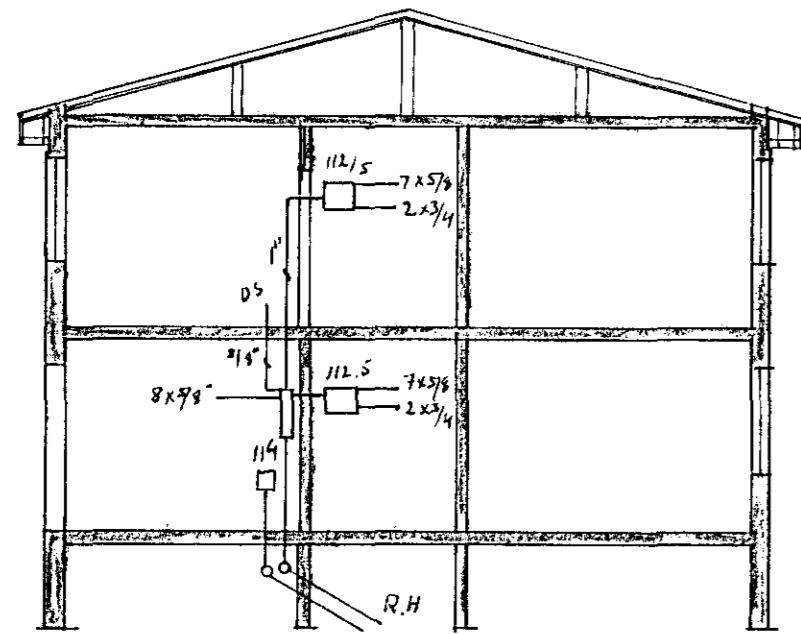

SKURÐUR.

SKÝRINGAR.

GEFIN HÆÐARMÁL, ERU FRÁ FULLFRÁ-
 GENGNU GÖLFI Í MIÐJA DÖS.
 HÆÐ ROFA SKAL VERA 105 SM.
 HÆÐ TENGLA VÍÐ ROFA ER SÚ SAMA OG Á
 ROFA. HÆÐ TENGLA Í ELDHÚSI, BÚRI, BÍL-
 GEYMSLU, GEYMSLUM OG ÞVOTTAH. SÉ 105 SM.
 AÐRIR TENGLAR SÉU 20 SM FRÁ GÖLFI.
 L-ER LOFTNET S-ER SÍMI HÆÐ 20 SM
 DÖS-ER DYRASÍMI HÆÐ 140 SM
 RÖR ERU 5/8" OG VÍR ER 3X15"
 NEMA ANNARS SÉ GETID.

FARIÐ SKAL EFTIR MÁLSETTUM BYGGINGA-
 TEIKNINGUM VÍÐ STAÐSETNINGU INNVEGGJA.
 ÖLL MÁL SKULU SAMRÆMD SÉRTEIKNINGUM
 ÞEGAR ÞÆR LIGGJA FYRIR.
 MÁLSTRAUMUR ROFA OG TENGLA SÉ 10A.

1812

RAFTÆKJAVINNUSTOFA ÁSTVALDS JÓNSSONAR S.F.
 STIGAHLÍÐ 37 REYKJAVÍK. SÍMI 35158.

NORDURBRAUT 26
 RAFLÖGN OG SÍMI

GRUNNMYND I. HÆÐAR, SKURÐUR
 OG AESTÖÐUMYND.

H. A. T. A. T. Y. A. T.
 M. 1:50 - 1:100 - 1:500
 Teikn
 nr. 02-1979 bl. 1 af 2
 Júní 1979
 Dags. Þorvaldur Jónsson