NORÐURBRAUT 26

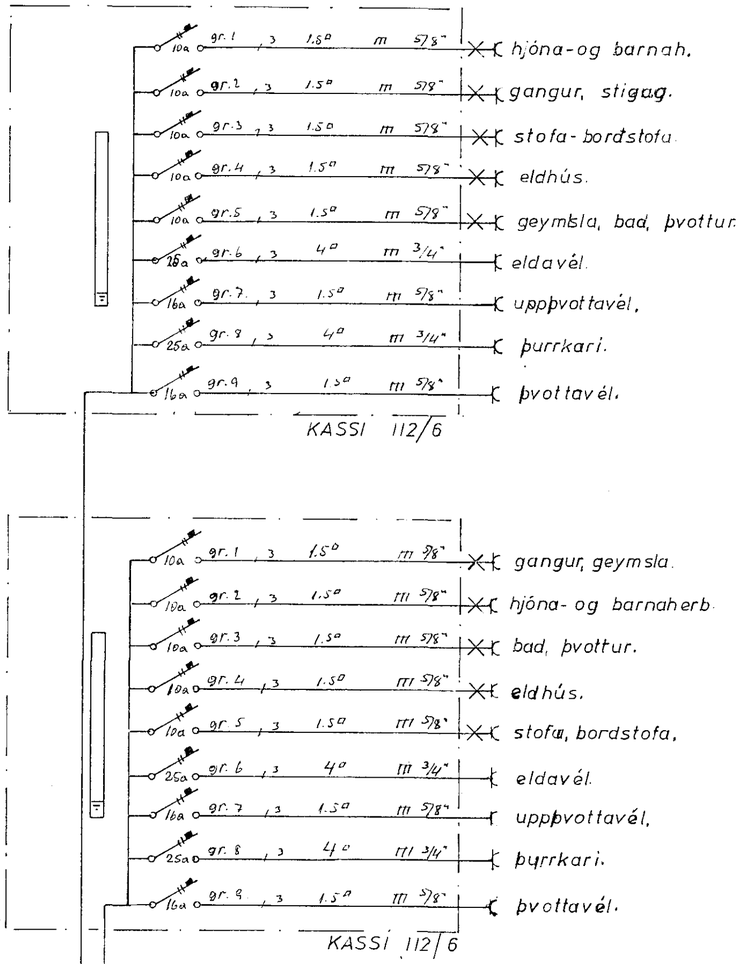

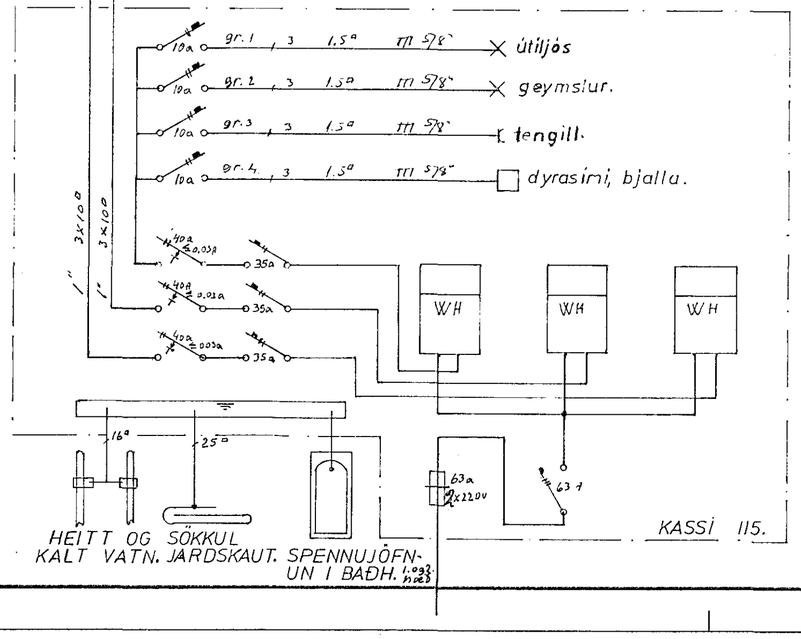

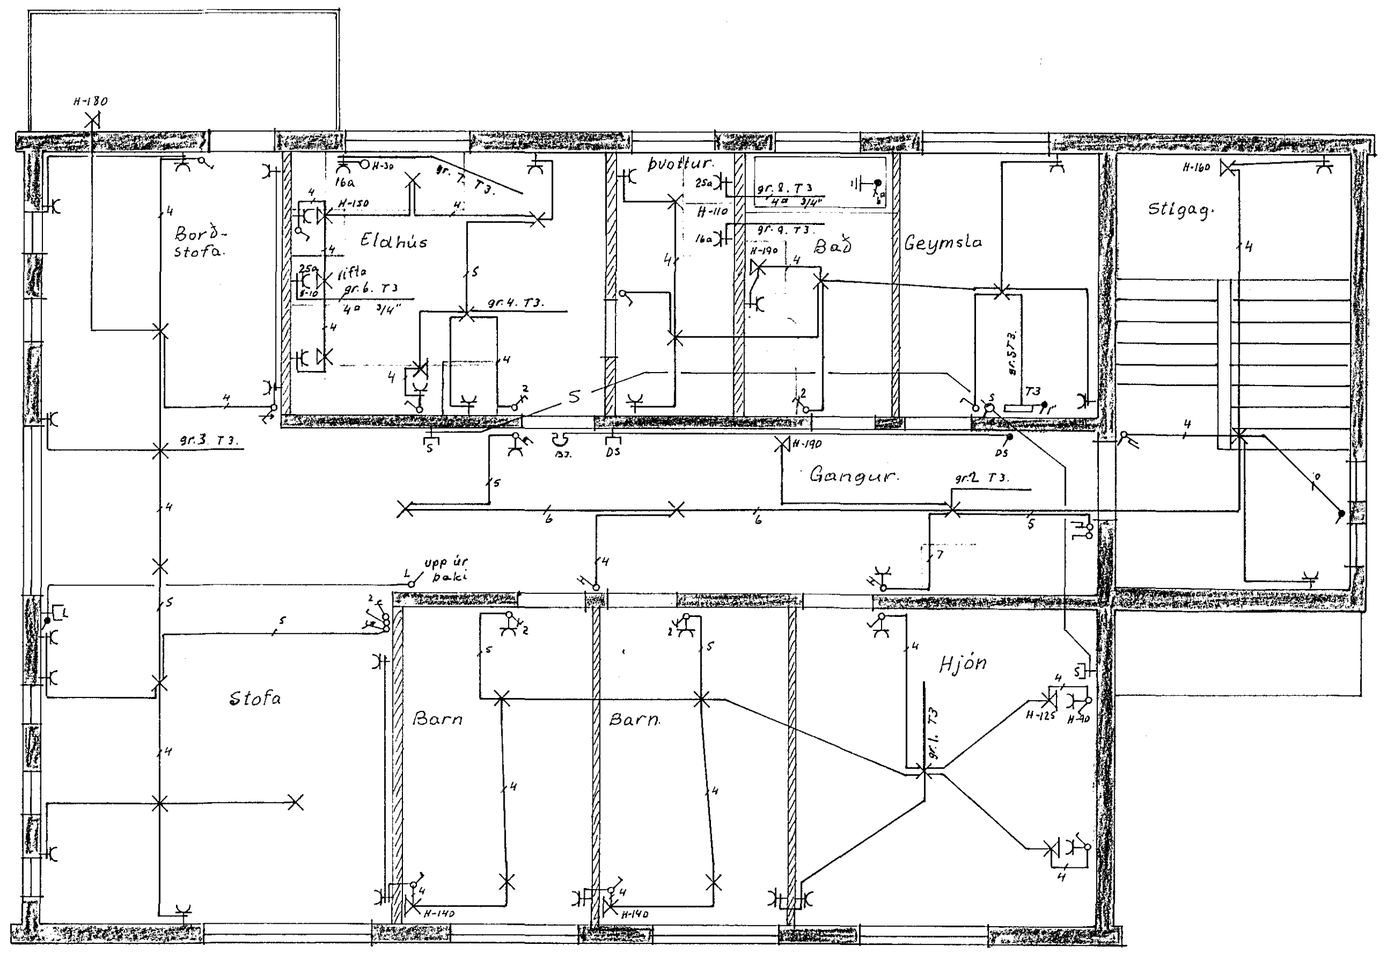

2. HÆÐ.

RAFTÆKJAVINNUSTOFA ÁSTVALDS JÓNSSONAR S.F.

STIGAHLÍÐ 37 REYKJAVÍK. SÍMI 35158.

NORÐURBRAUT 26 RAFLÖGN OG SÍMI GRUNNMYND 2. HÆÐAR, EINLINU- MYNDIR AF TÖFLUM.	H ÁJ. T ÁJ. Y ÁJ. M 1:50 Teikn. nr. 02-1979 bl 2 af 2 Dags. Júní 1979 Ásvaldur Jónsson