
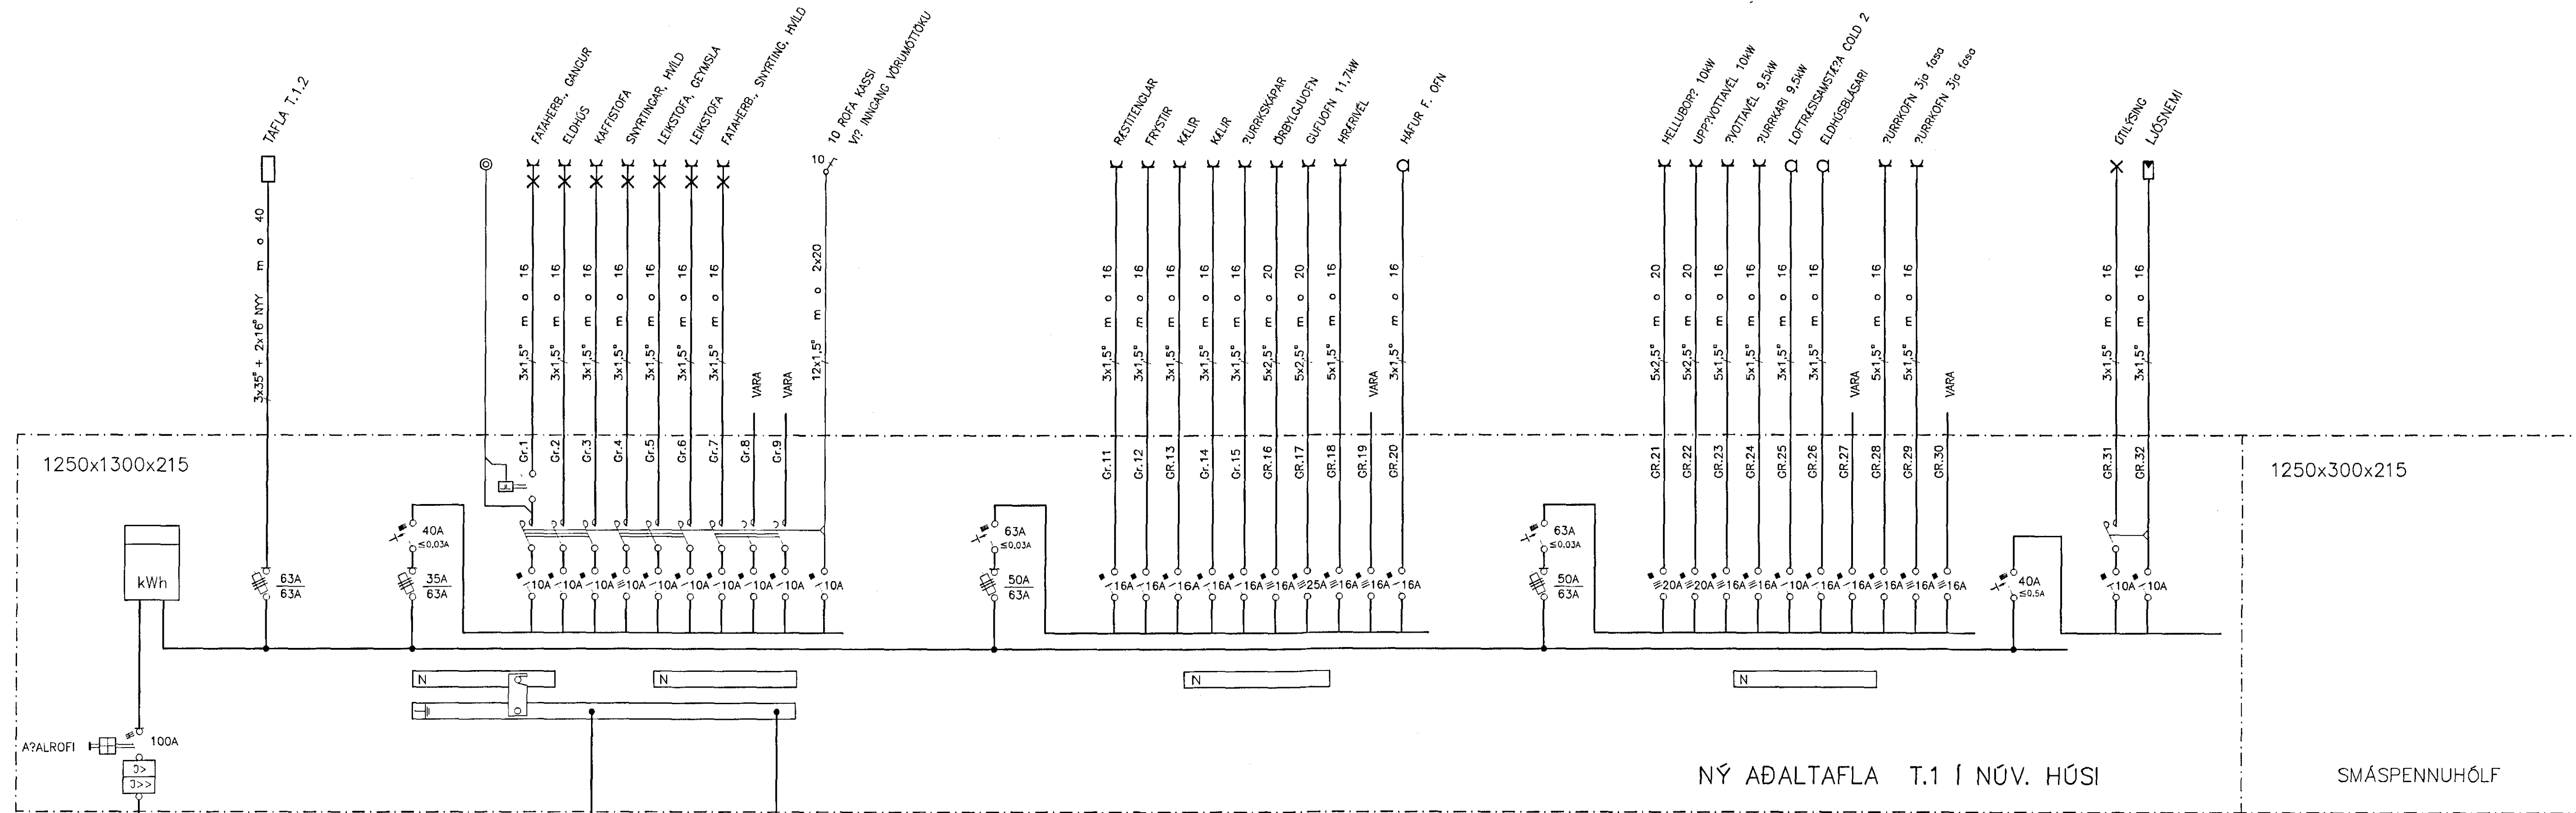


TAFLA T2

SMÁSPENNUHÓLF

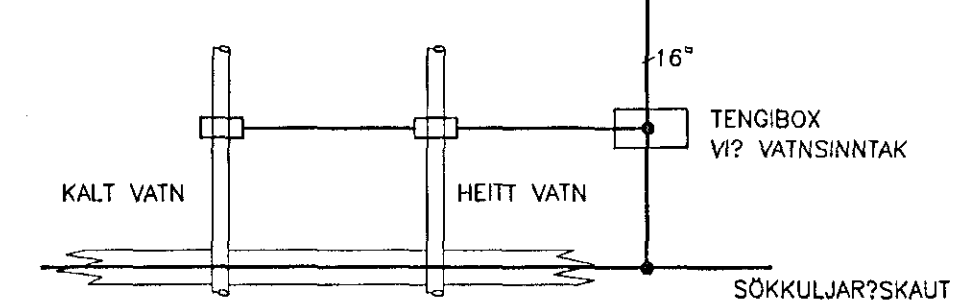

NÝ AÐALTAFLA T.1 Í NÚV. HÚSI

SMÁSPENNUHÓLF

02-03-28	ÚTBODSTEIKNING	S.Á.	T.S.						LEIKSKÓLINN NORÐURBERG NORÐURVANGI 13, HAFNARFIRÐI EINLÍNUMYNDIR AF TÖFLUM	TEIKN NR. 8
00-01-13	ÚTBODSTEIKNING	S.Á.	T.S.						TERA s/f	RAFMAGNSVERKFRÆÐISTOFA
ÚTG.	DAÐS	TEIKN.	HANSAD	SAMÞYKKI	KENNTALA					TRACUSILVÉLFÖRUMYNDIR RAFMAGNSUNDIR