Lauslok samþykkt 28/2, 1979
f.h. RAFVEITU HAFNARFJARÐAR
Páll Steinsson

Húsveita nr. 2584 Teikning nr. 1789
Samþykkt þ. 28-2 1979
f.h. RAFVEITU HAFNARFJARÐAR
Jens Guðbjörnsson
Eftirlitsmaður raflagna

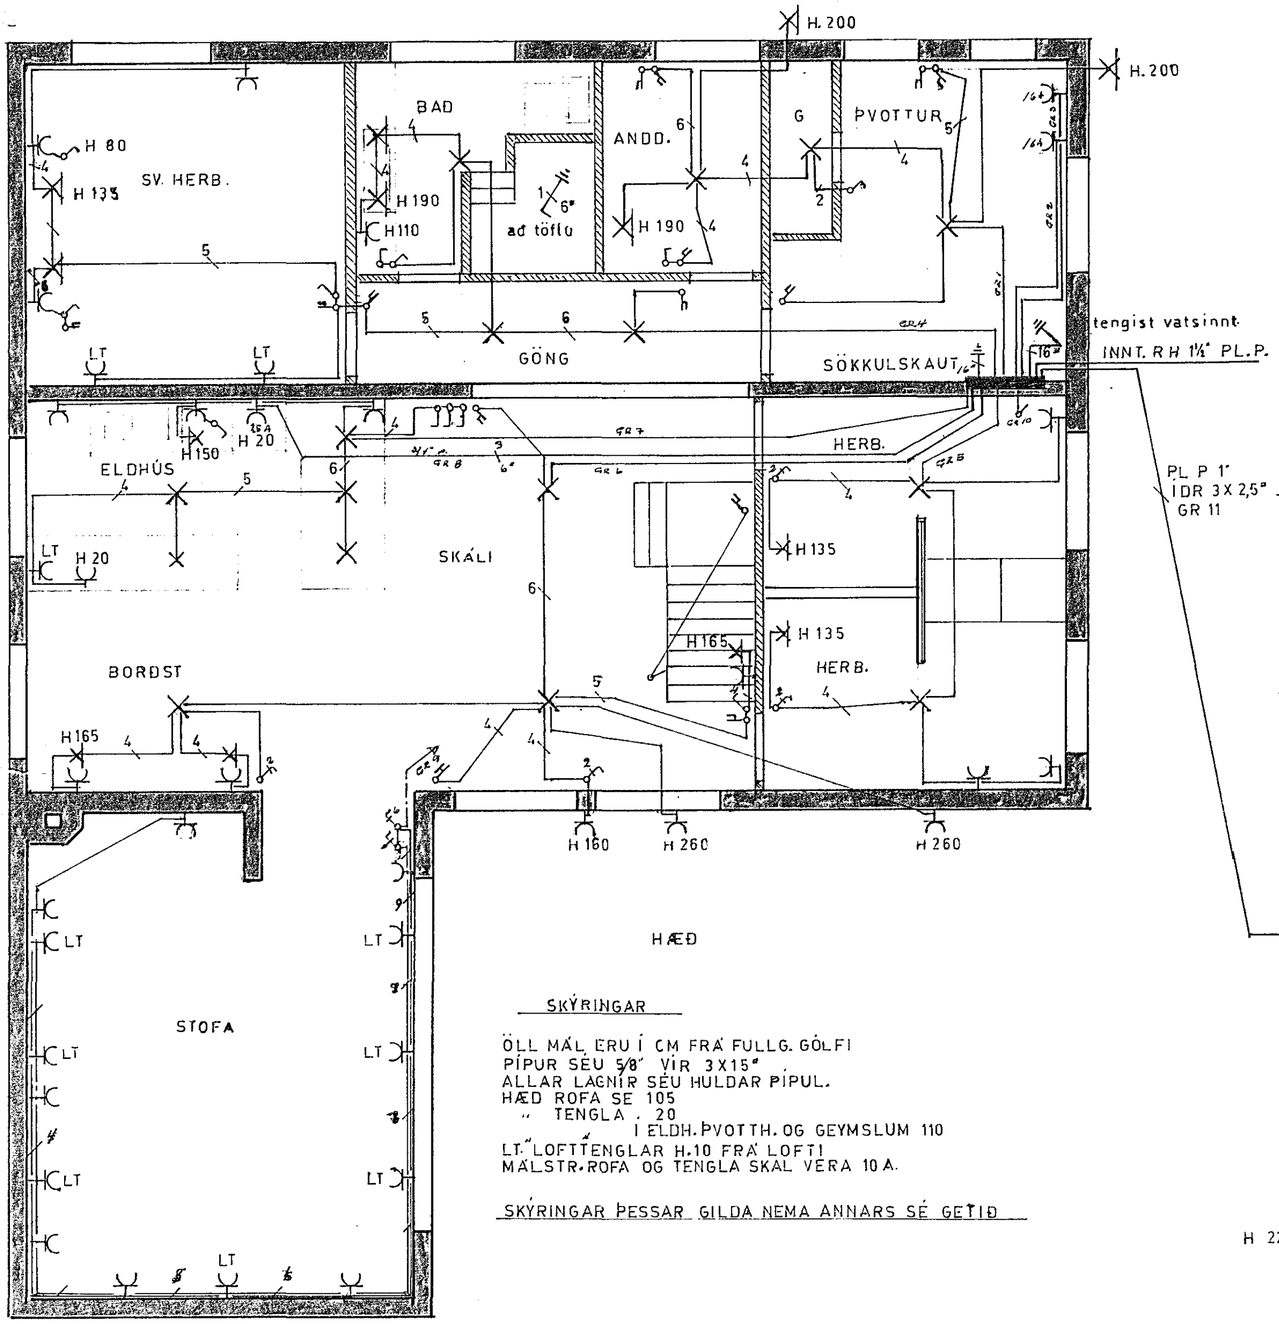

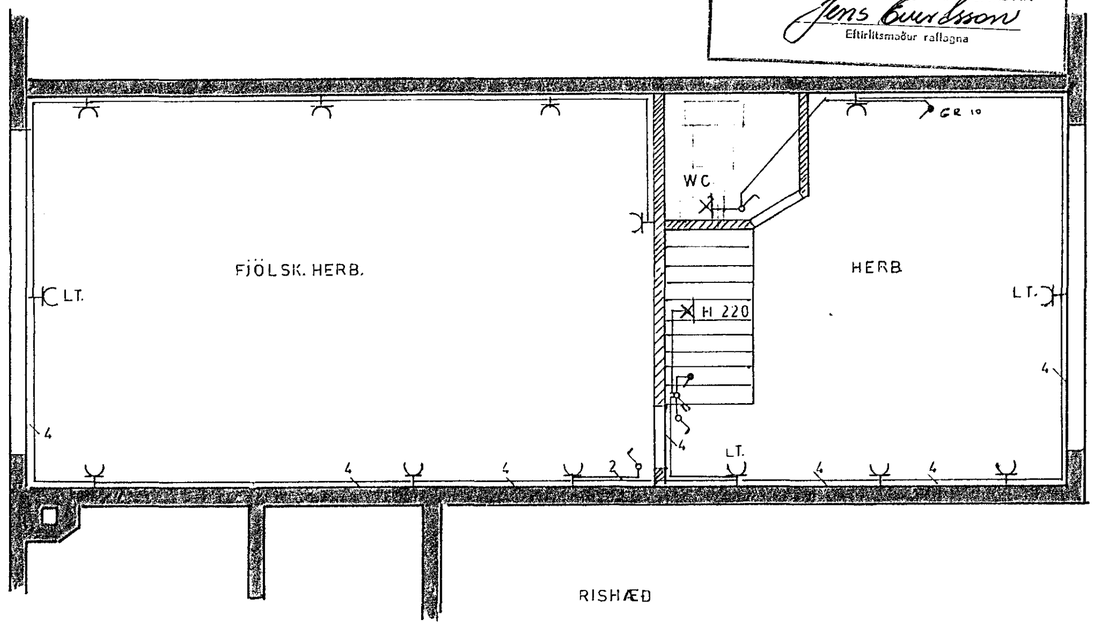

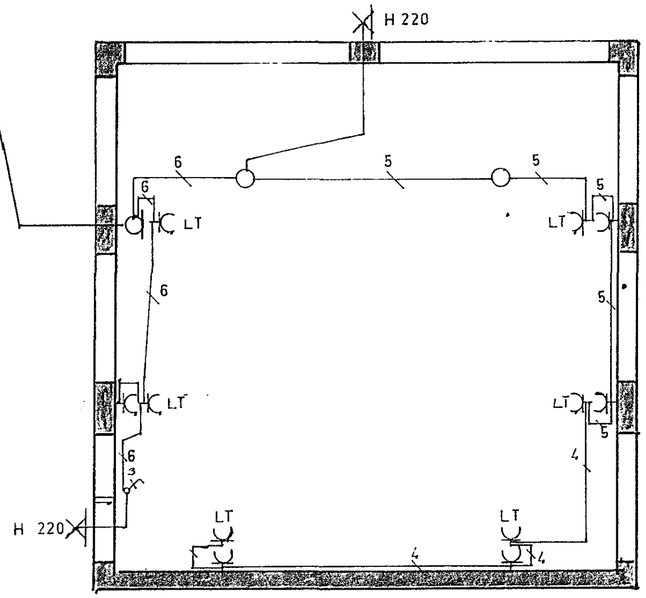

HÆÐ

SKÝRINGAR

ÖLL MÁL ERU Í CM FRÁ FULLG. GÓLFI
PÍPUR SÉU 5/8" VÍR 3X15"
ALLAR LAGNIR SÉU HULDAR PÍPUL.
HÆÐ ROFA SE 105
" TENGLA " 20
" Í ELDH. ÞVOTTH. OG GEYMSLUM 110
LT. LOFTTENGLAR H.10 FRÁ LOFTI
MÁLSTR. ROFA OG TENGLA SKAL VERA 10 A.

SKÝRINGAR ÞESSAR GILDA NEMA ANNARS SÉ GETIÐ

1789

ANDRÉS MAGNÚSSON SÍMI 52253	
bl 1 af 3	SÆVANGUR 13
TEIKN.	Grunnmynd M. 1:50
	RAFLÖGN