


Húsvéita nr. 2572 Teikning nr. 1777  
 Samþykkt þ. 13-12 1978  
 f.h. RÆFVEITU HÁINNARFIJARDAR  
*Jens Einarson*  
 Eftirlitamaður rannsóknar

Inntök samþykkt 20.11. 1978  
 f.h. RÆFVEITU HÁINNARFIJARDAR  
*Jens Einarson*

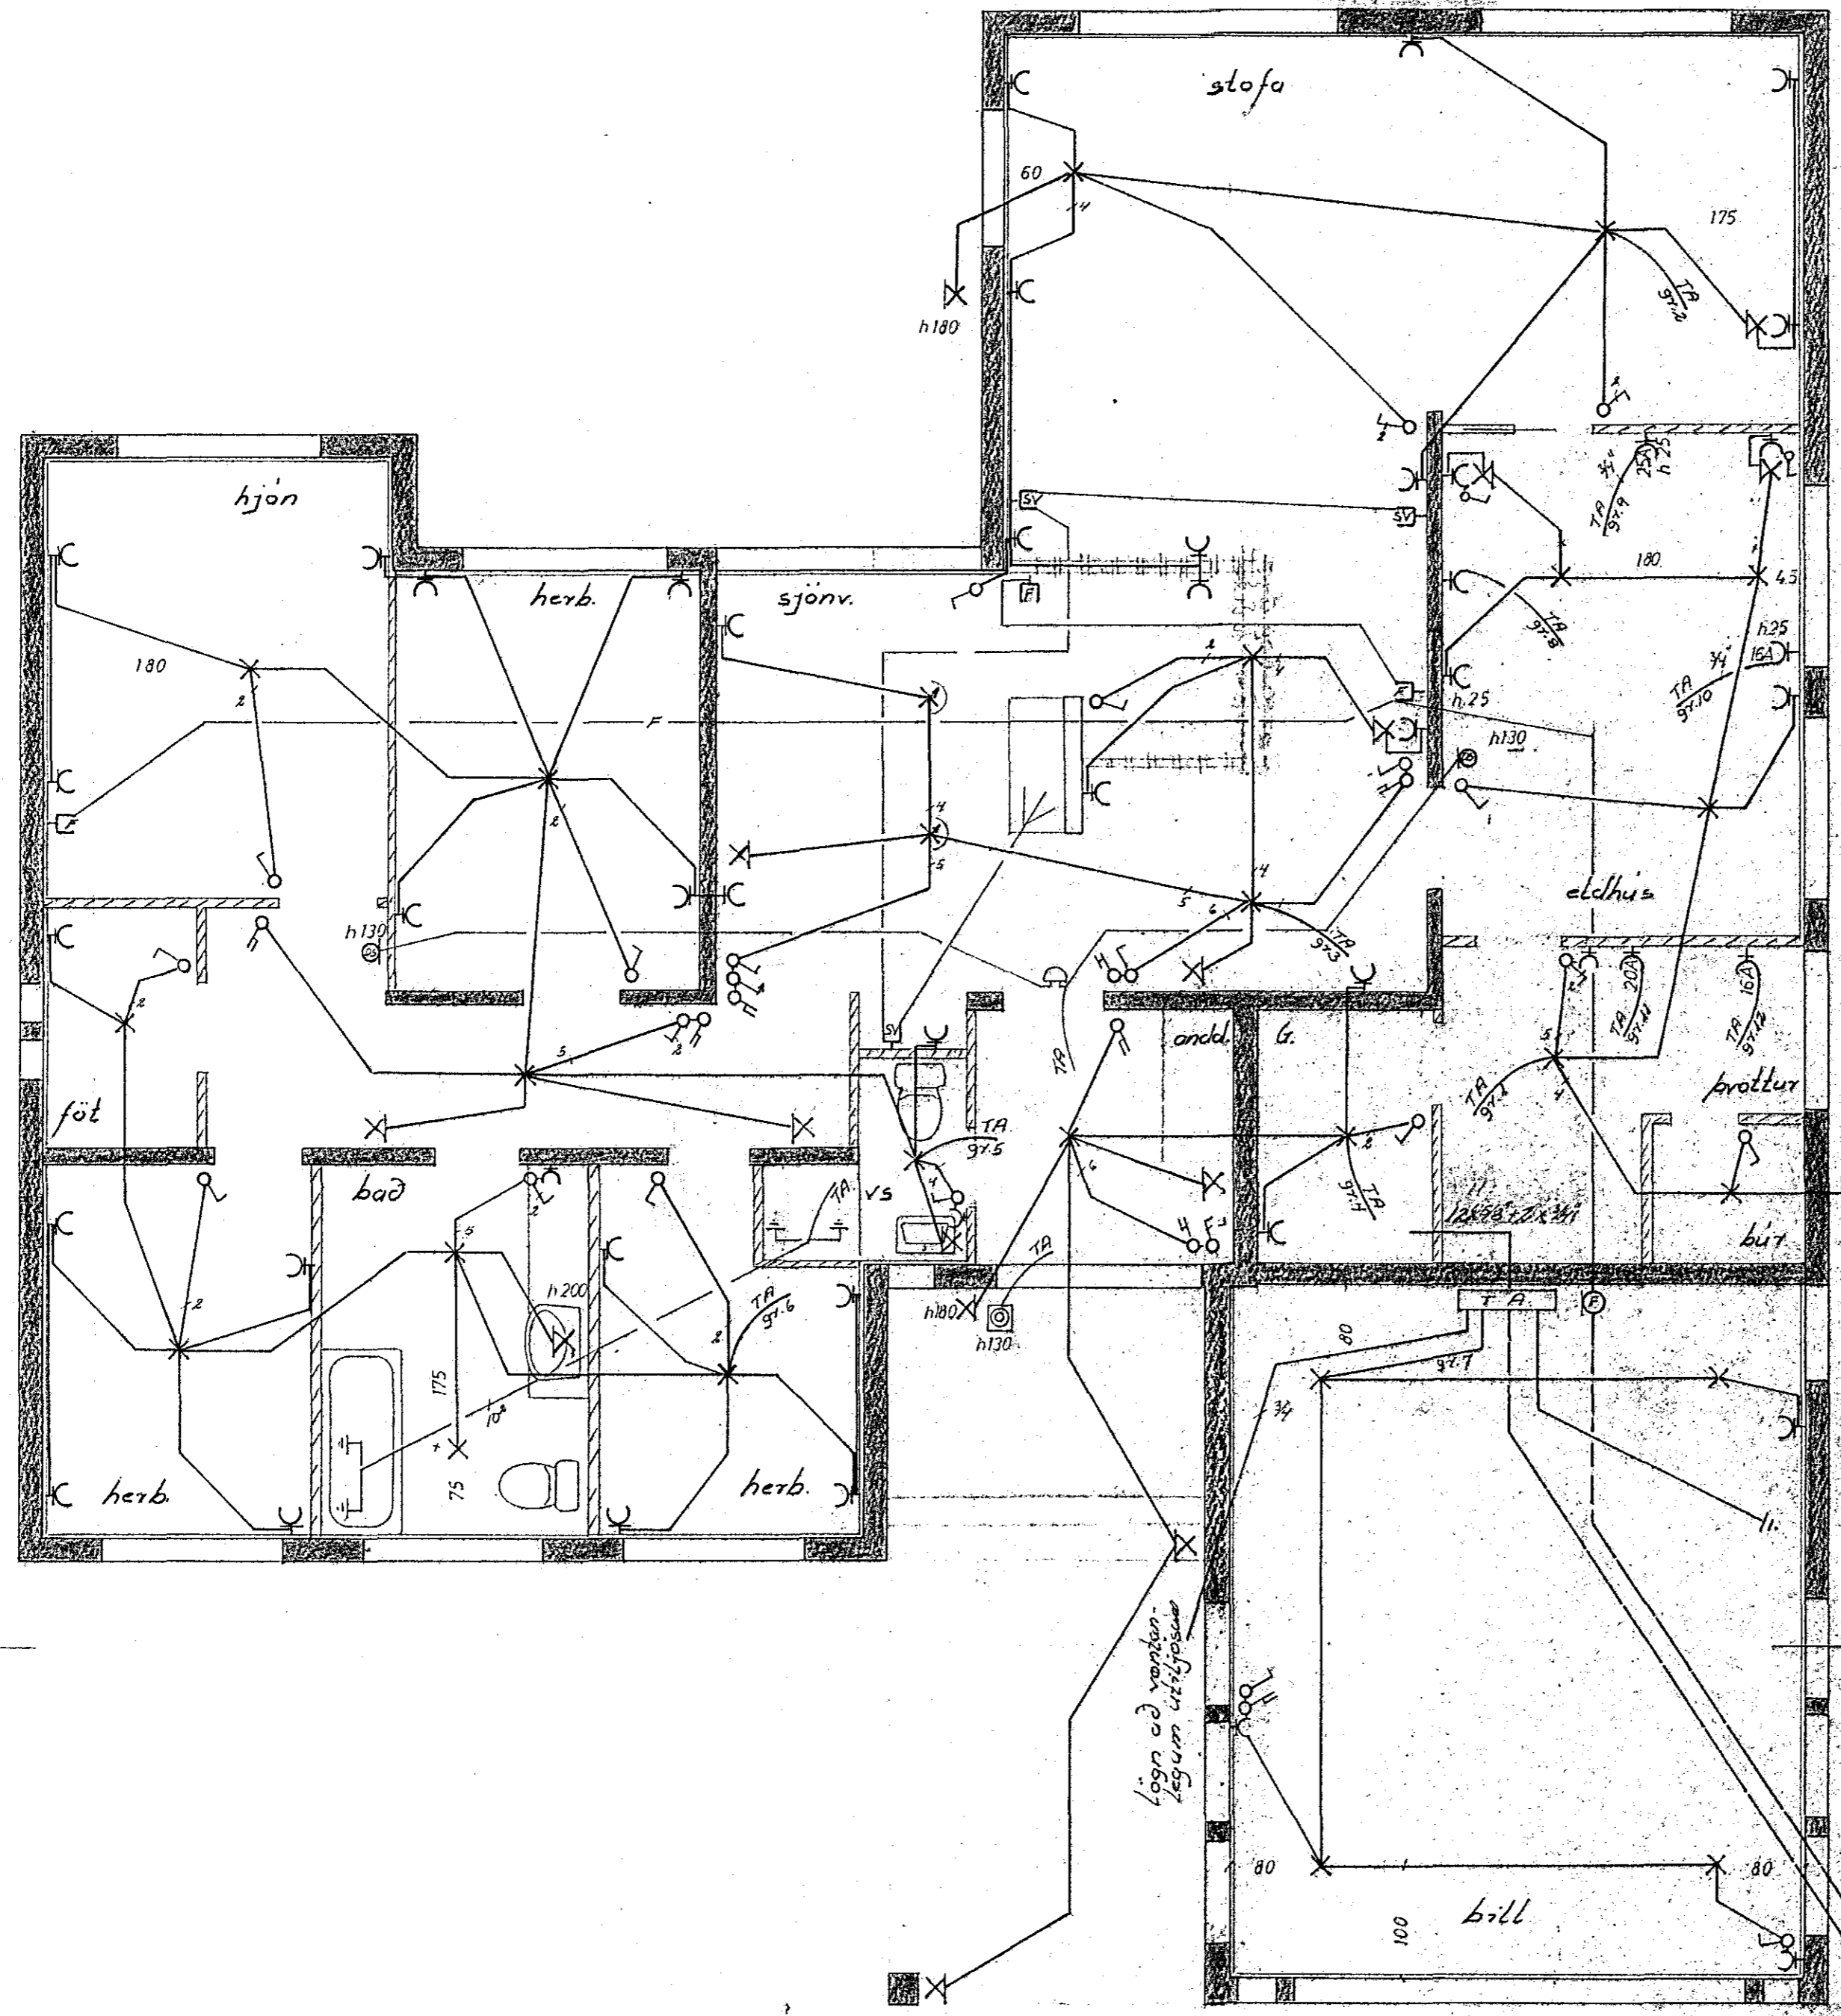

Öll mál eru gefin upp í cm frá fullfrágengnu gólfi.  
 Hæð rofa sé 100 cm, hæð tengla við rofa sé í sömu hæð og rofinn.  
 Hæð tengla sé 18 cm nema í eldhúsi geymslum og þvottah. þar 110 cm. nema annars sé getið  
 Hæð tengla fyrir eima og sjónvarp sé 18 cm.  
 Hæð veggljósa 155 cm.  
 Pípur séu 5/8" og vír 1,5".  
 Máltraumur rofa og tengla sé 10a.

SAVANGUR 32	verk 7803	dag 1/2
raflagn	mál 1:50	dag 29.8.78
grunnmynd	<i>Gudmundur Guðjónsson</i>	
	5 58835	