

Inntök samþykkt 29/12, 1978

f.h. RAÞVEITU HAFNARJARÐAR

Rólfur Þorsteinsson

Húsvéita nr. 2581 Teikning nr. 1786


Samþykkt þ. 2-1 1979

f.h. RAÞVEITU HAFNARJARÐAR

Jens Guðmundsson
Eftirlitamaður rafloagna

Öll mál eru gefin upp í cm.
Frá fullfrávengnu sólfí.
Hæð rofa sé 100 cm, hæð tengla
við rofa sé í sömu hæð og rofinn.
Hæð tengla 18 cm nema í eldhúsi
þesslum, þíl. og þvottah. þar
110 cm. Hæð tengla fyrir síma
og sjónvarp sé 18 cm.
Hæð verkljósa 155 cm.
Lúður séu 5/8" og vír 3xl, 5².
Álstraumur rofa og tengla sé 10A.

nema annars
sé getið

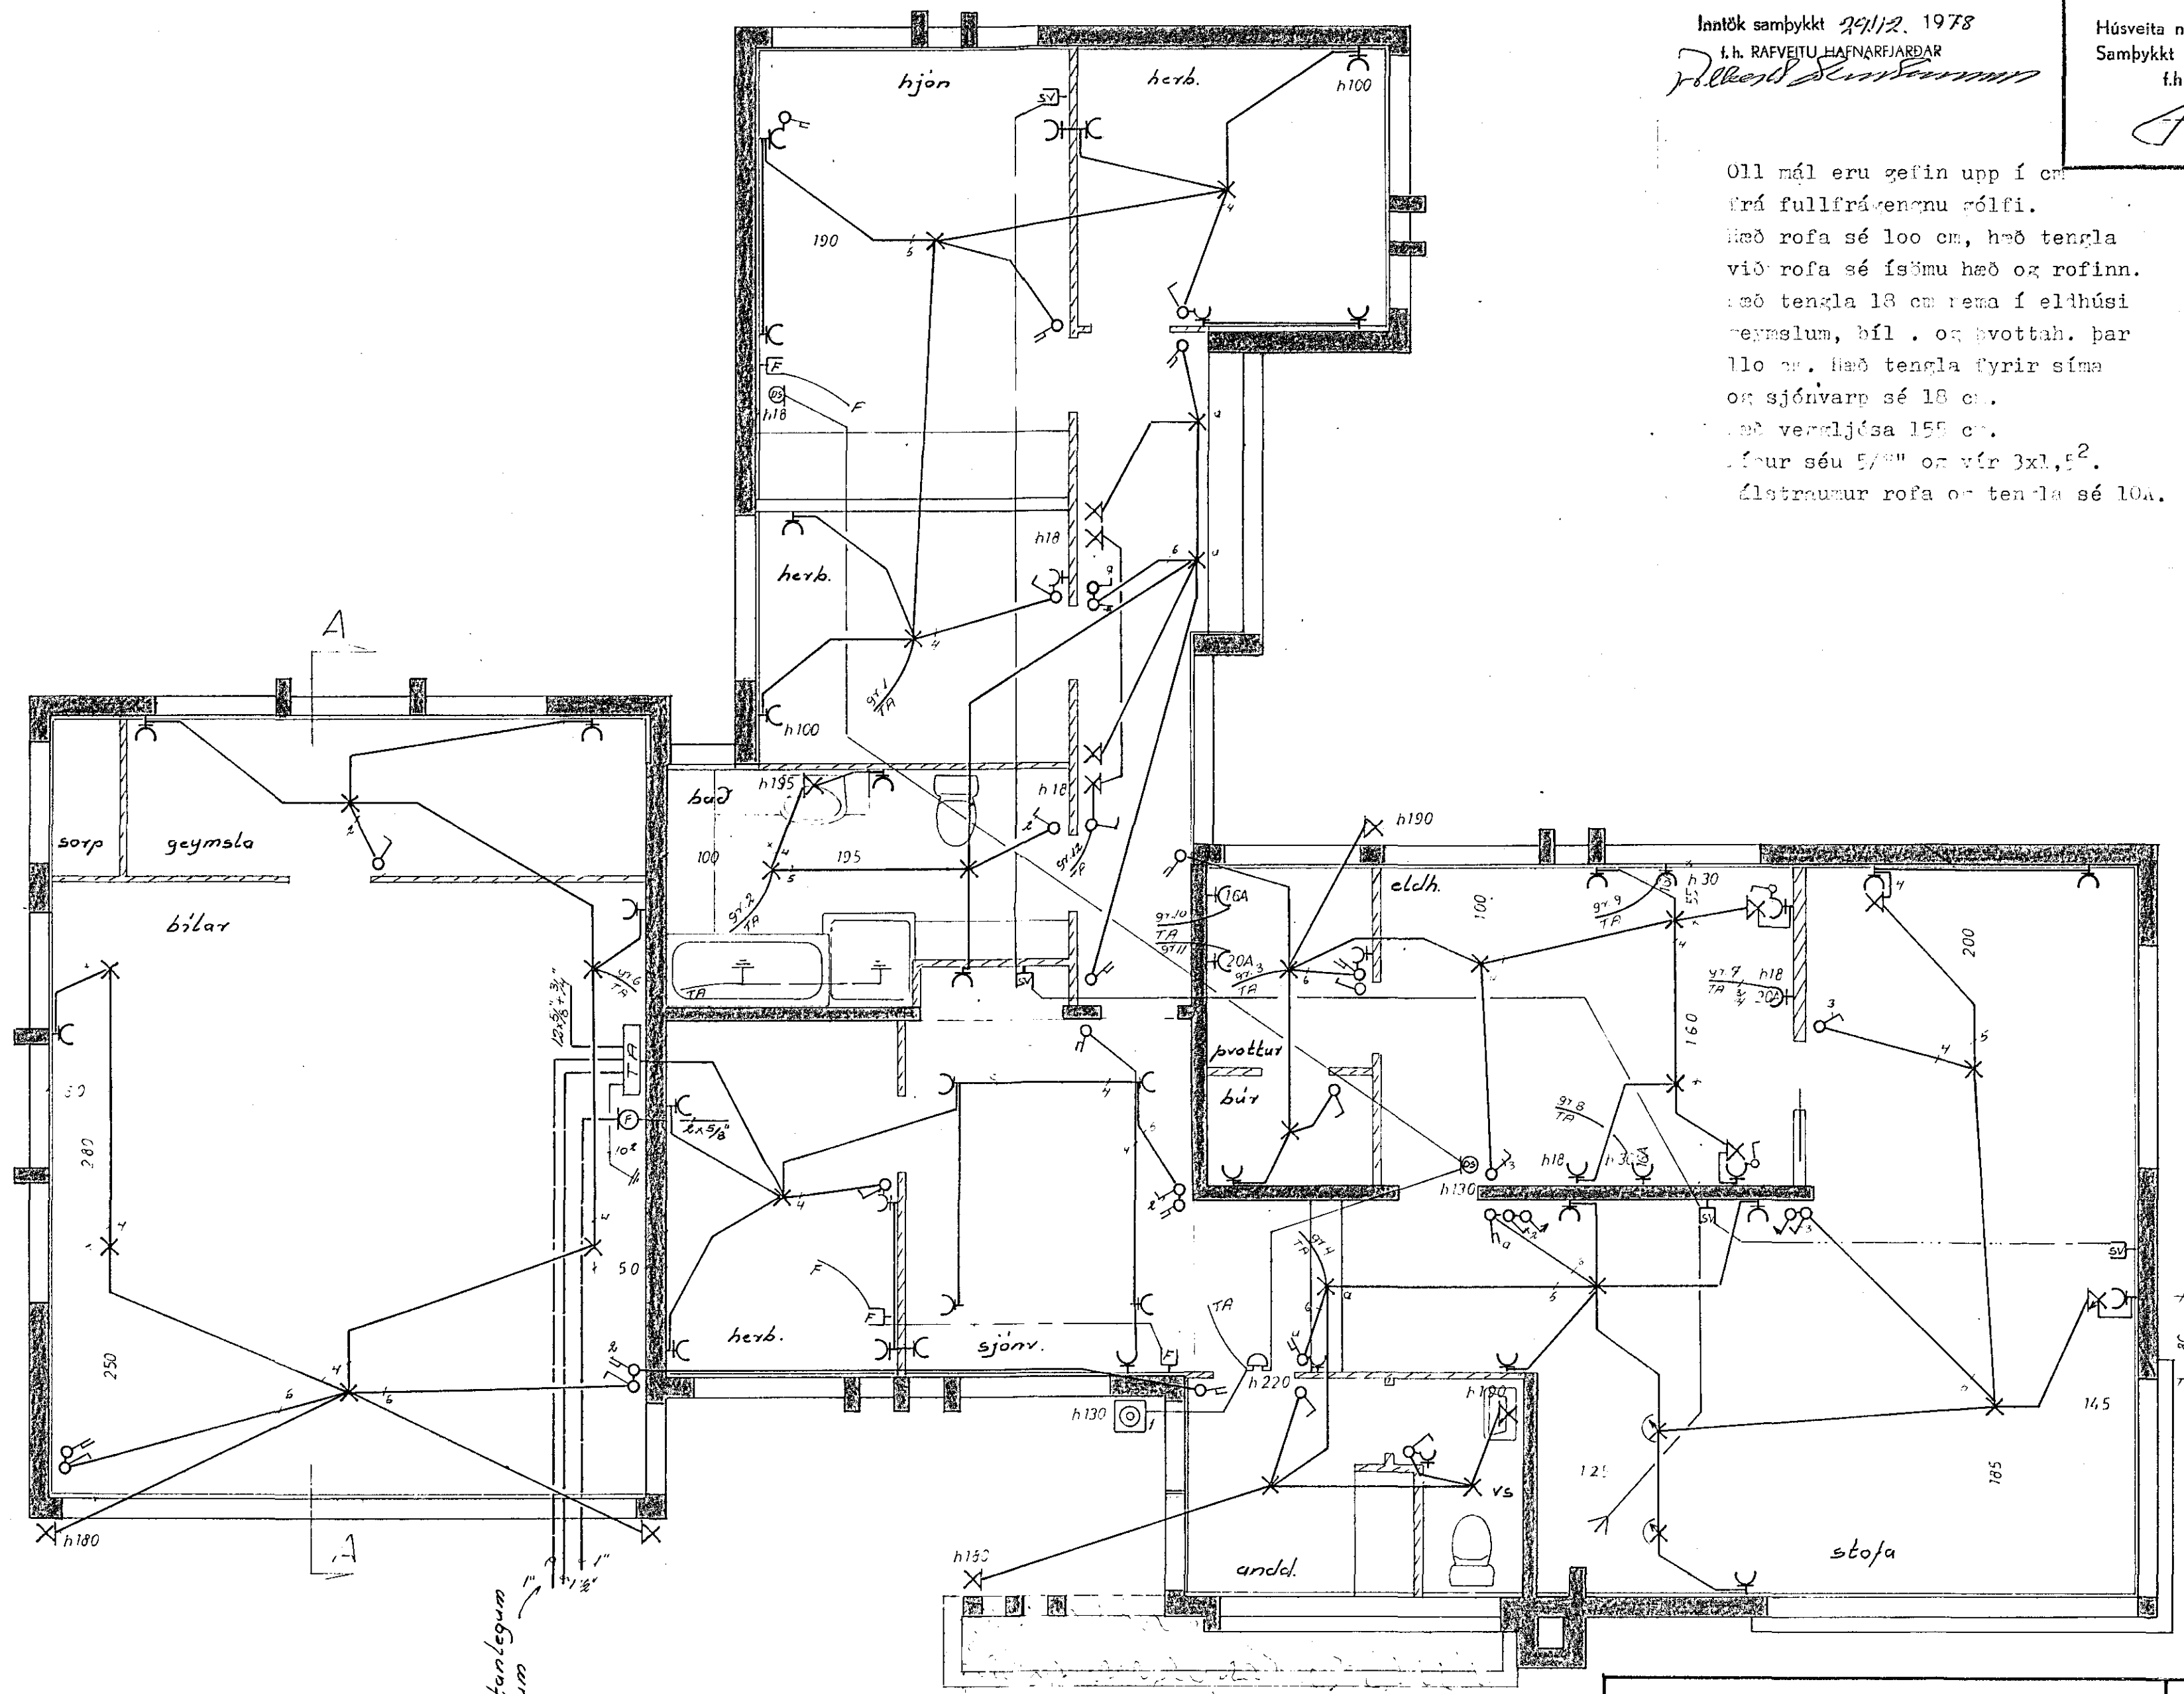

grunnmynd

óþ vortanlegum
utiljósum

SAVANGUR 34			
raflögn		verk 7805	no 1/2
grunnmynd		mal 1.50	dags 23.10.78
		Guðmundur Guðjónsson	
		raflm. skrifstofa s. 50735	

1786