Inntök samþykkt / 19
f.h. RAFVEITU HAFNARFJARÐAR

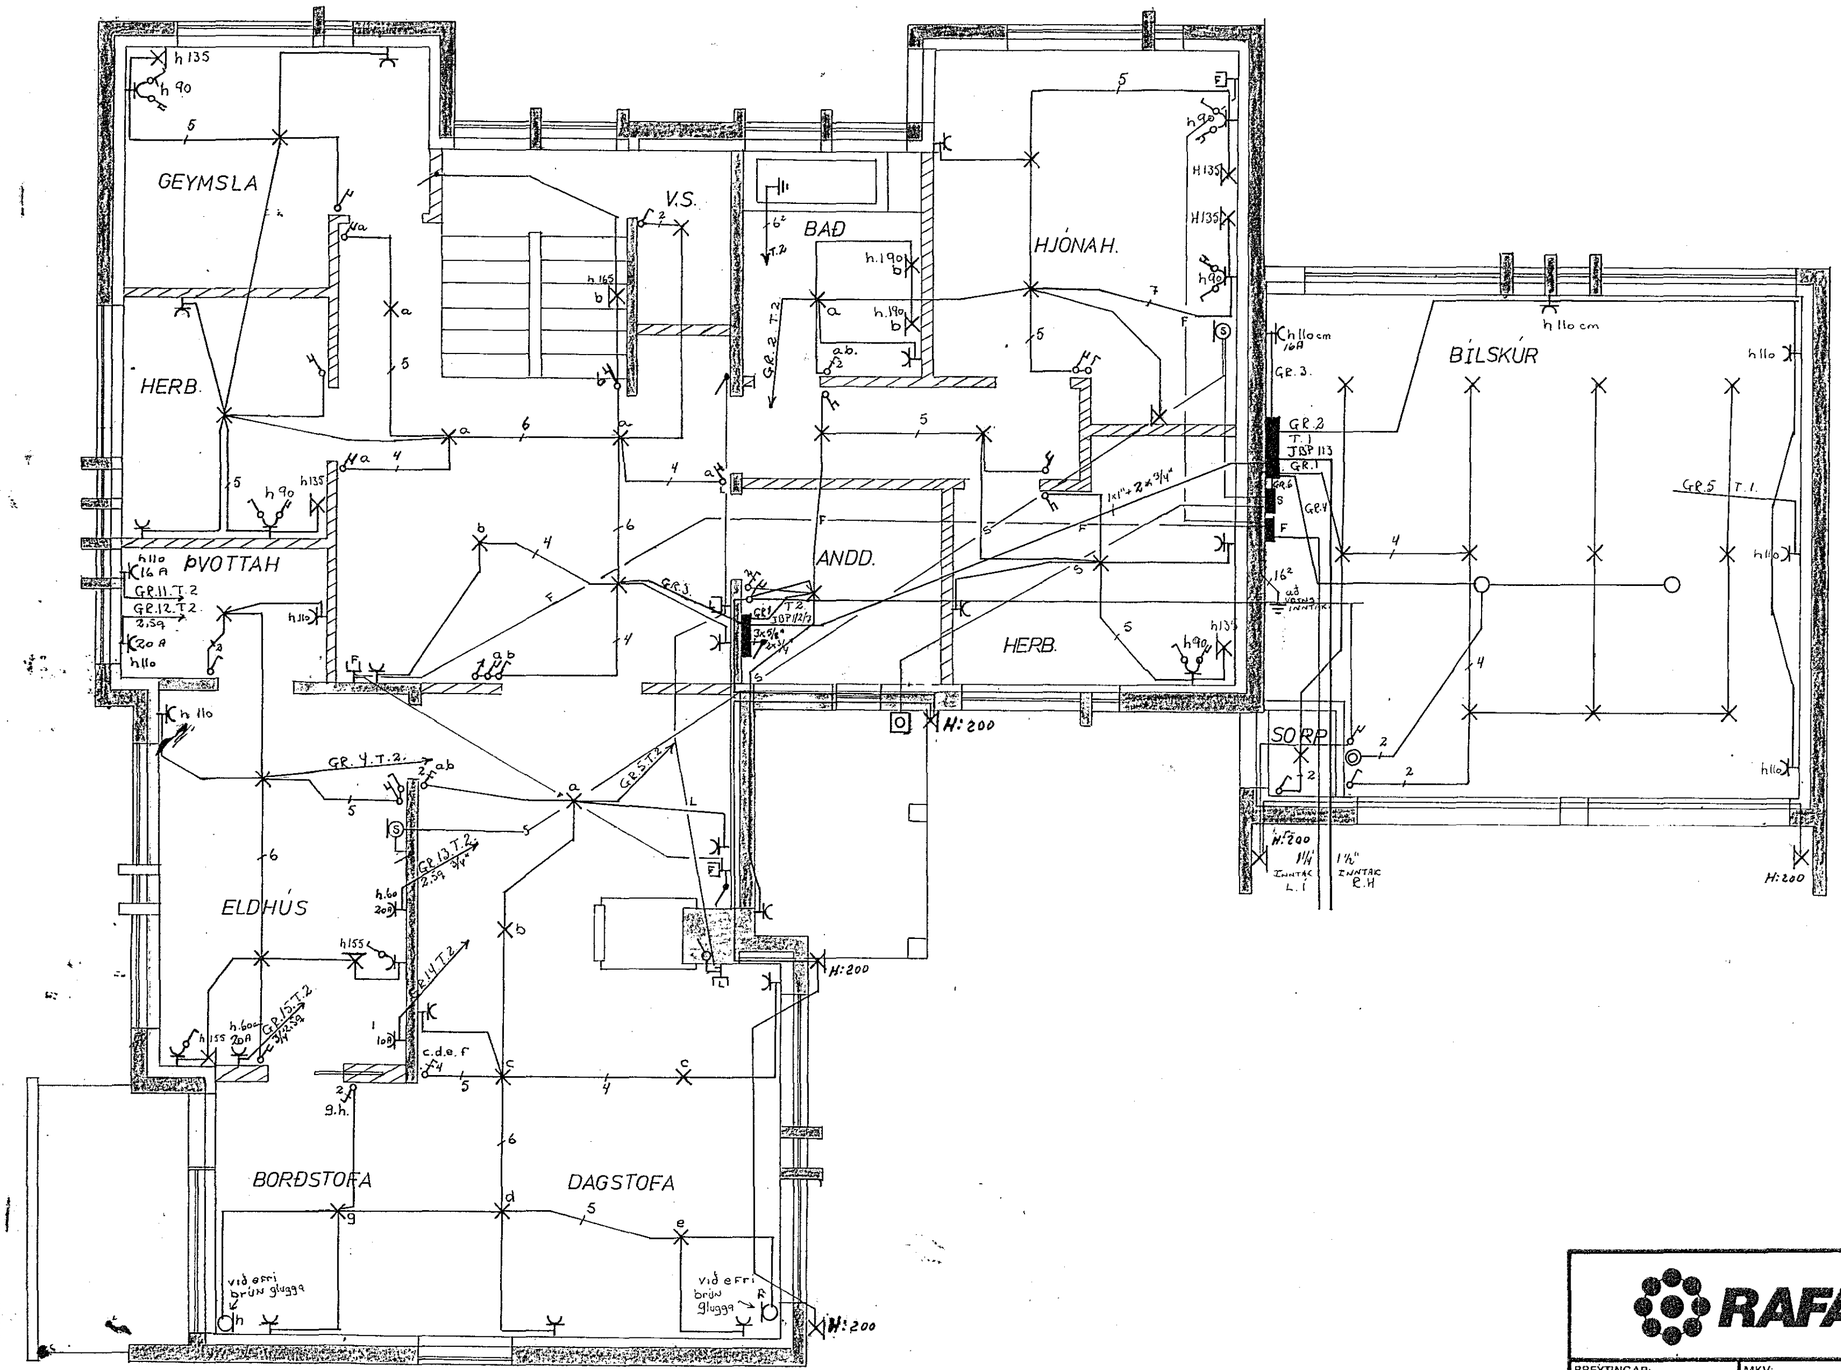

RAFAFL S.V.F. S: 28022 og 53522			
BREYTINGAR:	MKV: 1 50	VERKHEITI: SÆVANGUR 36	
	HANNAÐ: JVS	VERKÞÁTTUR RAFLÖGN 1. HÆÐ	
	TEIKNAÐ: JVS		
	DAGS: 09.06 '79	NR:	BLAÐ 2 AF 3