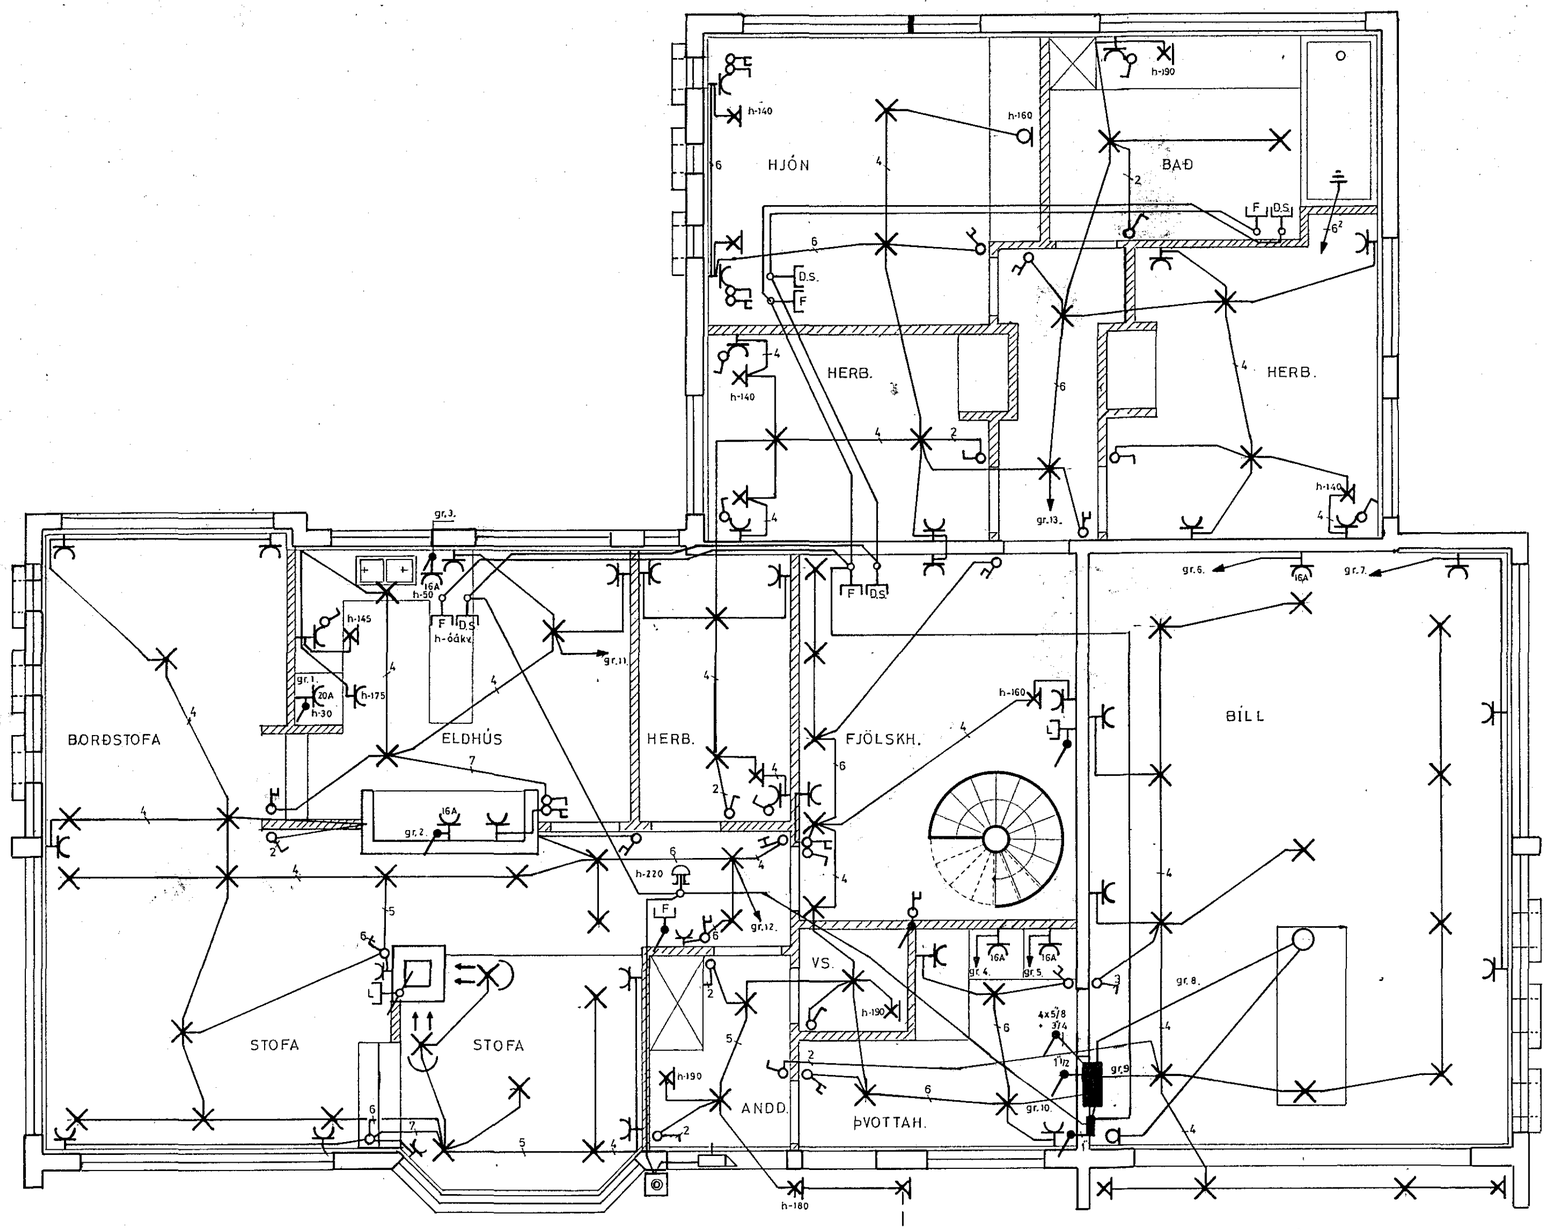

SÆVANGUR 38	Nafn **ÁSGEIR ARNBJÖRNSSON** raftæknir	Mælikvarði 1:50
		Dags. 09.07.1979
RAFLÖGN, 1. HÆÐ.		Samþ.
		Teikning nr. 1902